




- LEGENDE
- 5 REPERAGES DES PHOTOGRAPHIES
 - PERIMETRE D'INTERVENTION
 - ABRIS PARKING PHOTOVOLTAIQUES
 - LIMITE COMMUNALE
 - CLÔTURE LGV
 - CLÔTURE DU PEM

GARE NOUVELLE NÎMES-MANDEUL-REDESSAN

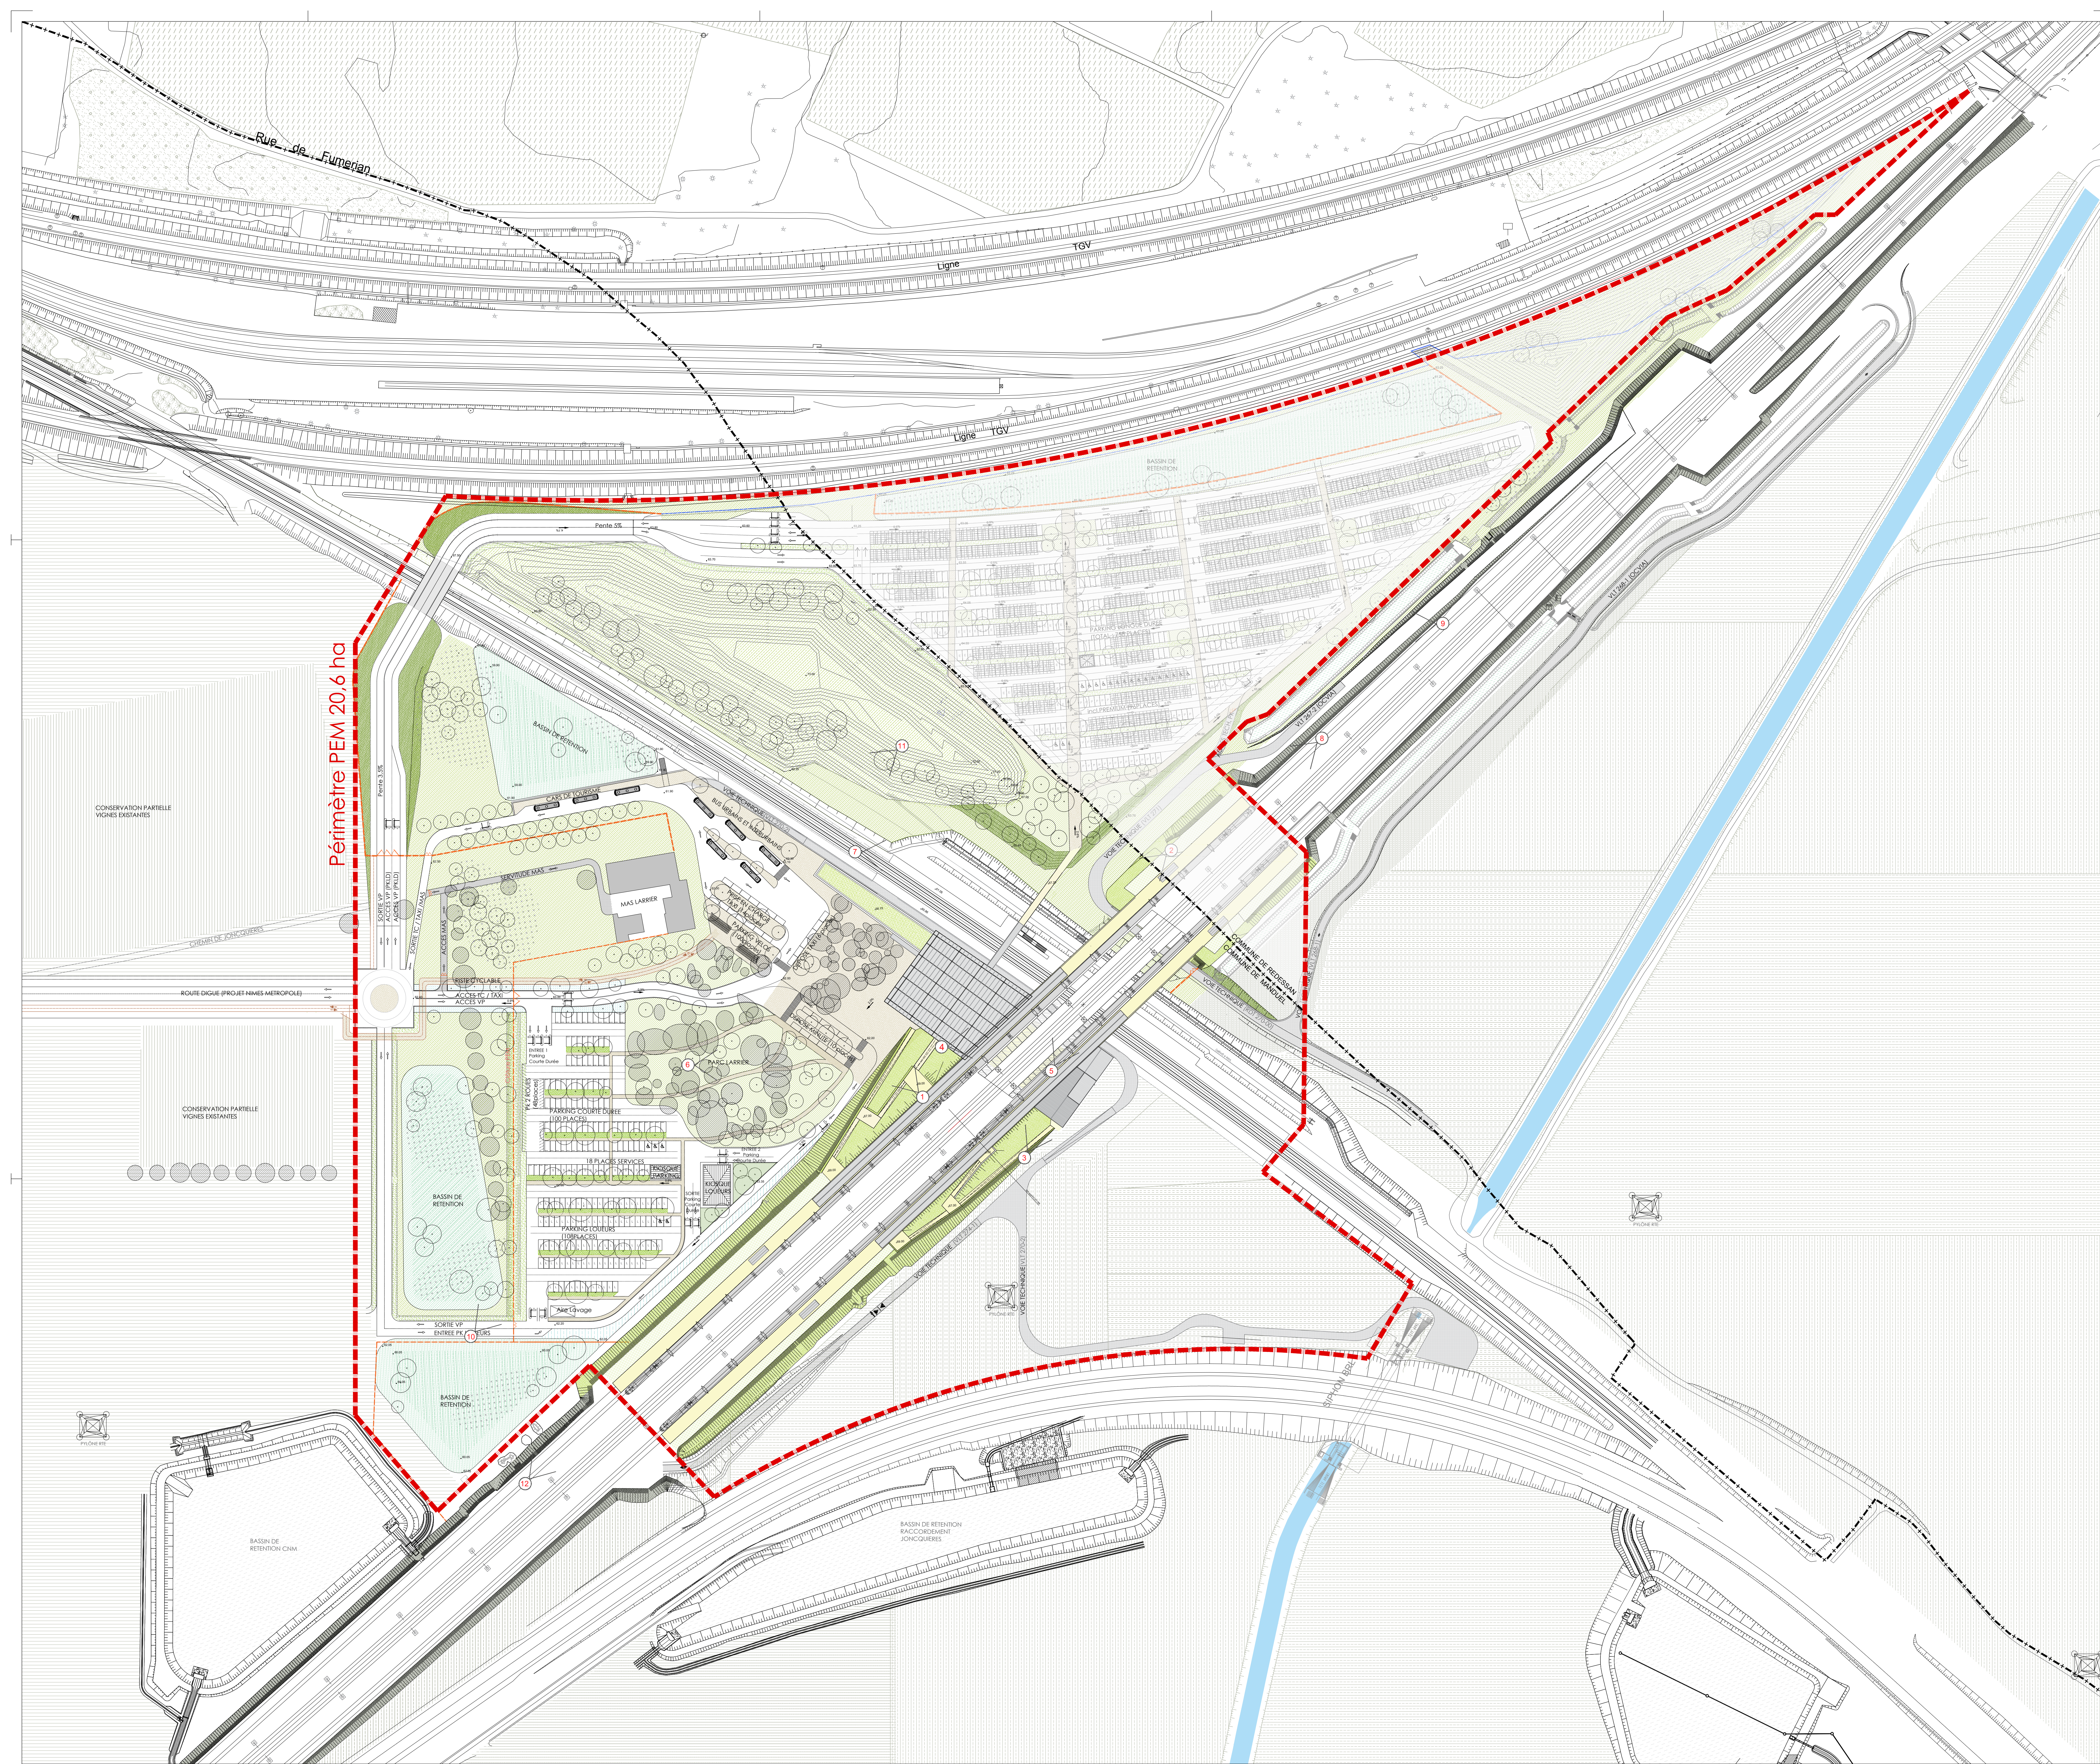

Adresse du Projet :
Boulevard 30 129 REDESSAN
Commune Nord: 30 129 MANDEUL

Maître d'ouvrage : SNCF Réseau Adresse : 101, Avenue d'Alsace, BP 91242 34 011 MONTPELLIER Cedex 1		Tel : 04 49 18 83 32		DIRECTION DE PROJET : SNCF Réseau : François BOLLIA	
Maître d'ouvrage délégué : Gare & Connexions Adresse : 18, Avenue d'Alsace 75 047 PARIS Cedex 13		Tel : 01 80 50 90 00		SNCF Gares&Connexions : Dominique LECLUSE Philippe HOLSTEN	
Conducteur d'opération : PARVIS Adresse : 18, Avenue d'Alsace 75 047 PARIS Cedex 13				ARCHITECTE : François FARNELLE Architecte 30 129 MANDEUL	
Bureau d'Architecture Gare & Connexions Adresse : 18, Avenue d'Alsace 75 047 PARIS Cedex 13		Tel : 01 80 50 90 00		BUREAUX D'ETUDES : Raphaël RICOTE	
AREP - Aménagement Recherche Pôles d'Echanges Adresse : 18, Avenue d'Alsace 75 047 PARIS Cedex 13		Tel : 01 57 27 15 00			
SETEC Bâtiment Adresse : 4552, rue de la République - CS 71230 75053 PARIS Cedex 12		Tel : 01 82 51 66 22			
TERRITOIRES Paysage Architectes Adresse : 22 rue Mignard 20000 Brest		Tel : 03 91 82 06 66			

DEMANDE DE PERMIS DE CONSTRUIRE COMMUNE DE MANDEUL PLAN DE MASSE DU PROJET

N° d'affaire : 1003860-00		Date : JUIN 2016			Echelle : 1/1000		
ARP	NMA	DPC	PLN	MAS	PC2	01	A
EMETTEUR	PROJET	PHASE	TYPE	IDENTIFIANT	PIECE	N°	INDICE