





- Constructions existantes conservées
- Constructions existantes supprimées (ouvrages et édifices divers)
- Servitudes supprimées
- Arbres existants conservés

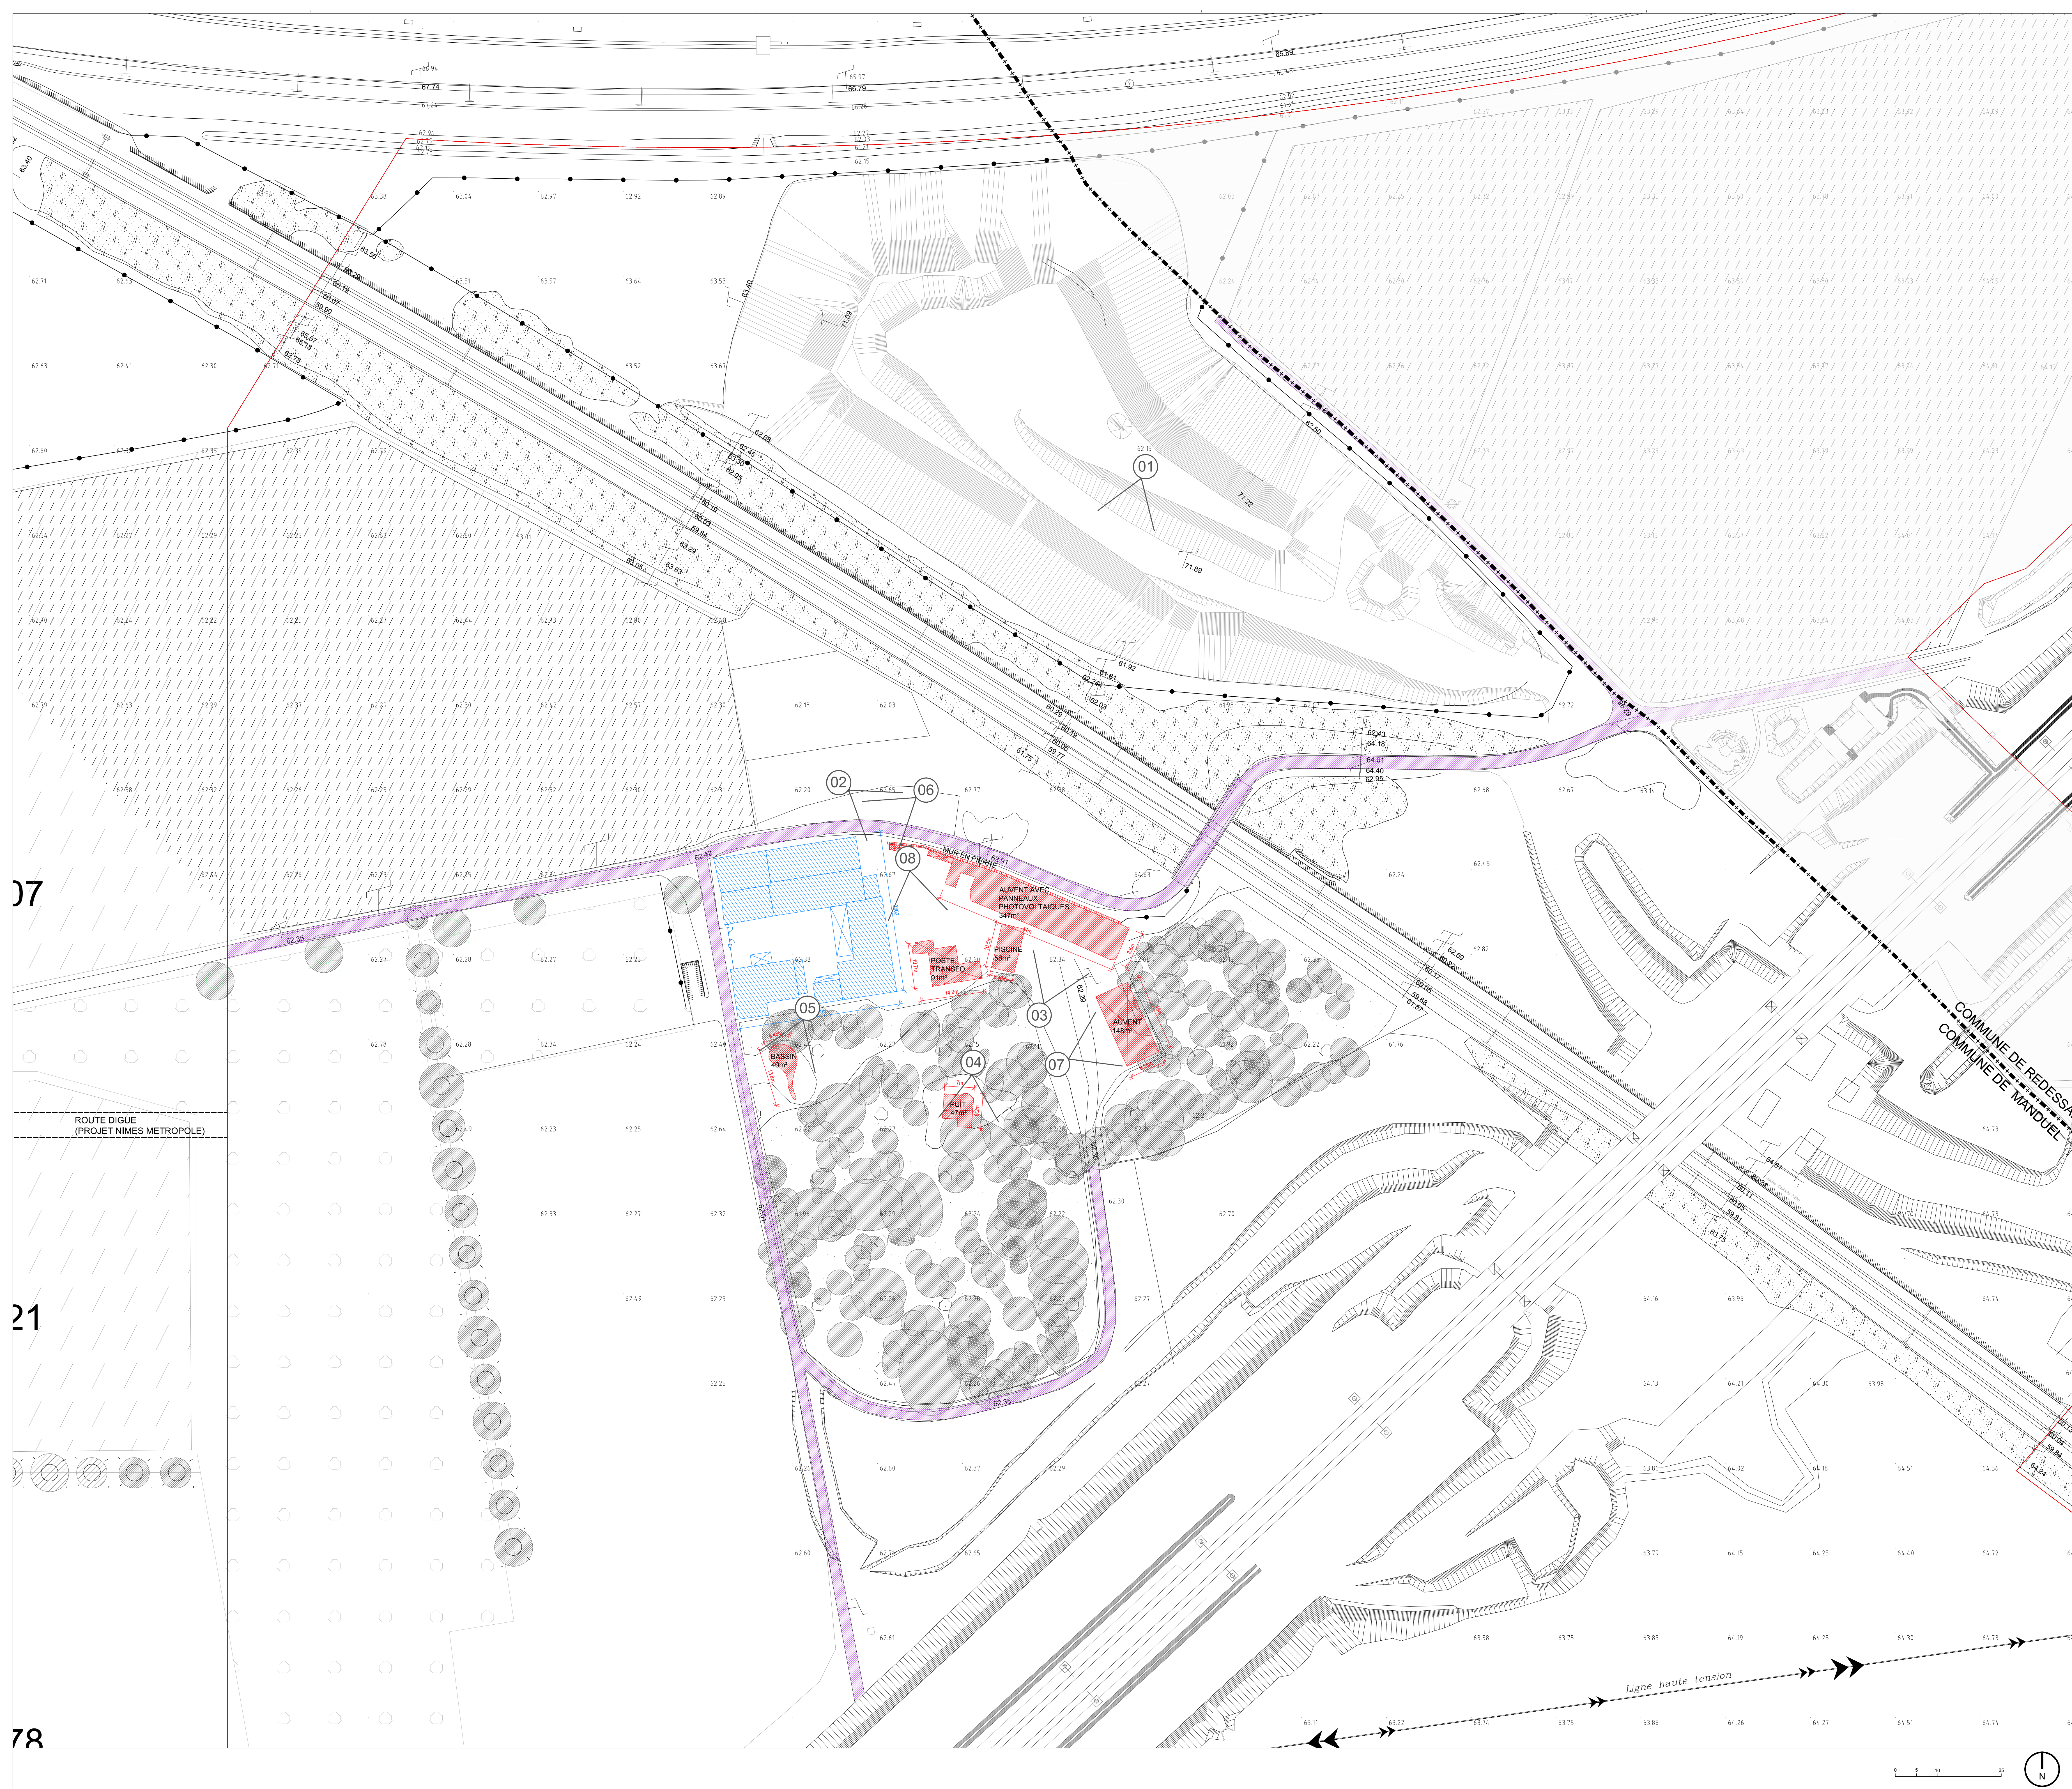

GARE NOUVELLE NÎMES-MANDUEL-REDESSAN

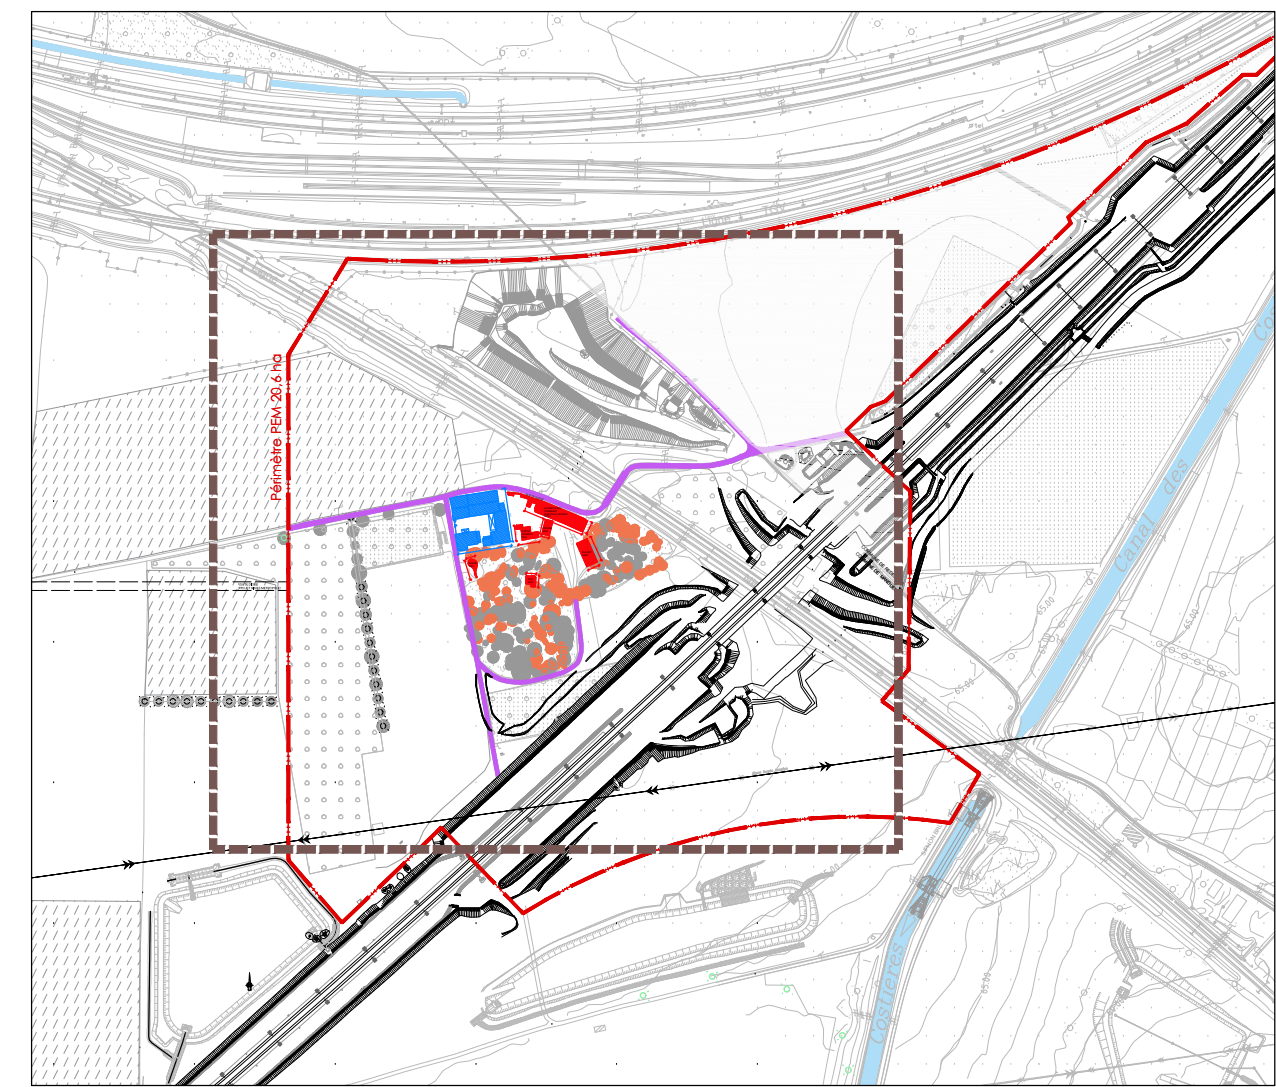

Adresse du Projet :
Boutiffe, 30 128 REDESSAN
Corneille Nord, 30 129 MANDUEL

Maitrise d'ouvrage : SNCF Réseau
Adresse : 111, Avenue de la Gare, BP 21442
94 011 MONTPELLIER Cedex 1

Tel : 04 48 18 03 32



DIRECTION DE PROJET :
SNCF Réseau
Francis BOLLIA

Maitrise d'ouvrage déléguée : Gares & Connexions
Adresse : 10 Avenue d'Ivry
75 007 PARIS Cedex 13

Tel : 01 80 50 03 50



SNCF Gares & Connexions :
Dominique LECURE
Philippe HOLSTEIN

Conduite d'opération : FAREVIS
Adresse : 10 Avenue d'Ivry
75 007 PARIS Cedex 13

Tel : 01 80 50 03 50



ARCHITECTE :
Francis BOLLIA
Philippe HOLSTEIN

Bureau d'Architecture Gares & Connexions
Adresse : 10 Avenue d'Ivry
75 007 PARIS Cedex 13

Tel : 01 80 50 03 50



ARCHITECTE :
Francis BOLLIA
Philippe HOLSTEIN

AREP - Aménagement Recherche Pôles d'Echanges
Adresse : 40525 Route de la Rapée - CS 71230
75067 Paris Cedex 13

Tel : 01 67 27 19 00



BUREAUX D'ETUDES :
Raphaël RICOTE

SETEC Bâtiment
Adresse : 21 rue de la Gare - CS 71230
75067 Paris Cedex 13

Tel : 01 62 51 06 22



BUREAUX D'ETUDES :
Raphaël RICOTE

TERRITOIRES Landscape Architects
Adresse : 21 rue de la Gare - CS 71230
75067 Paris Cedex 13

Tel : 03 81 82 06 06



BUREAUX D'ETUDES :
Raphaël RICOTE

DEMANDE DE PERMIS DE CONSTRUIRE COMMUNE DE MANDUEL

PLAN MASSE DES CONSTRUCTIONS A DEMOLIR ETAT EXISTANT

N° d'affaire : 1003860-00 Date : JUIN 2016 Echelle : 1/500

ARP	NMA	DPC	PLN	MAS	PC27	A1	A
EMETTEUR	PROJET	PHASE	TYPE	IDENTIFIANT	PRELU	N°	INDICE