




- LEGENDE
- 5 REPERAGES DES PHOTOGRAPHIES
 - PERIMETRE D'INTERVENTION
 - LIMITE COMMUNALE

GARE NOUVELLE NÎMES-MANDUEL-REDESSAN

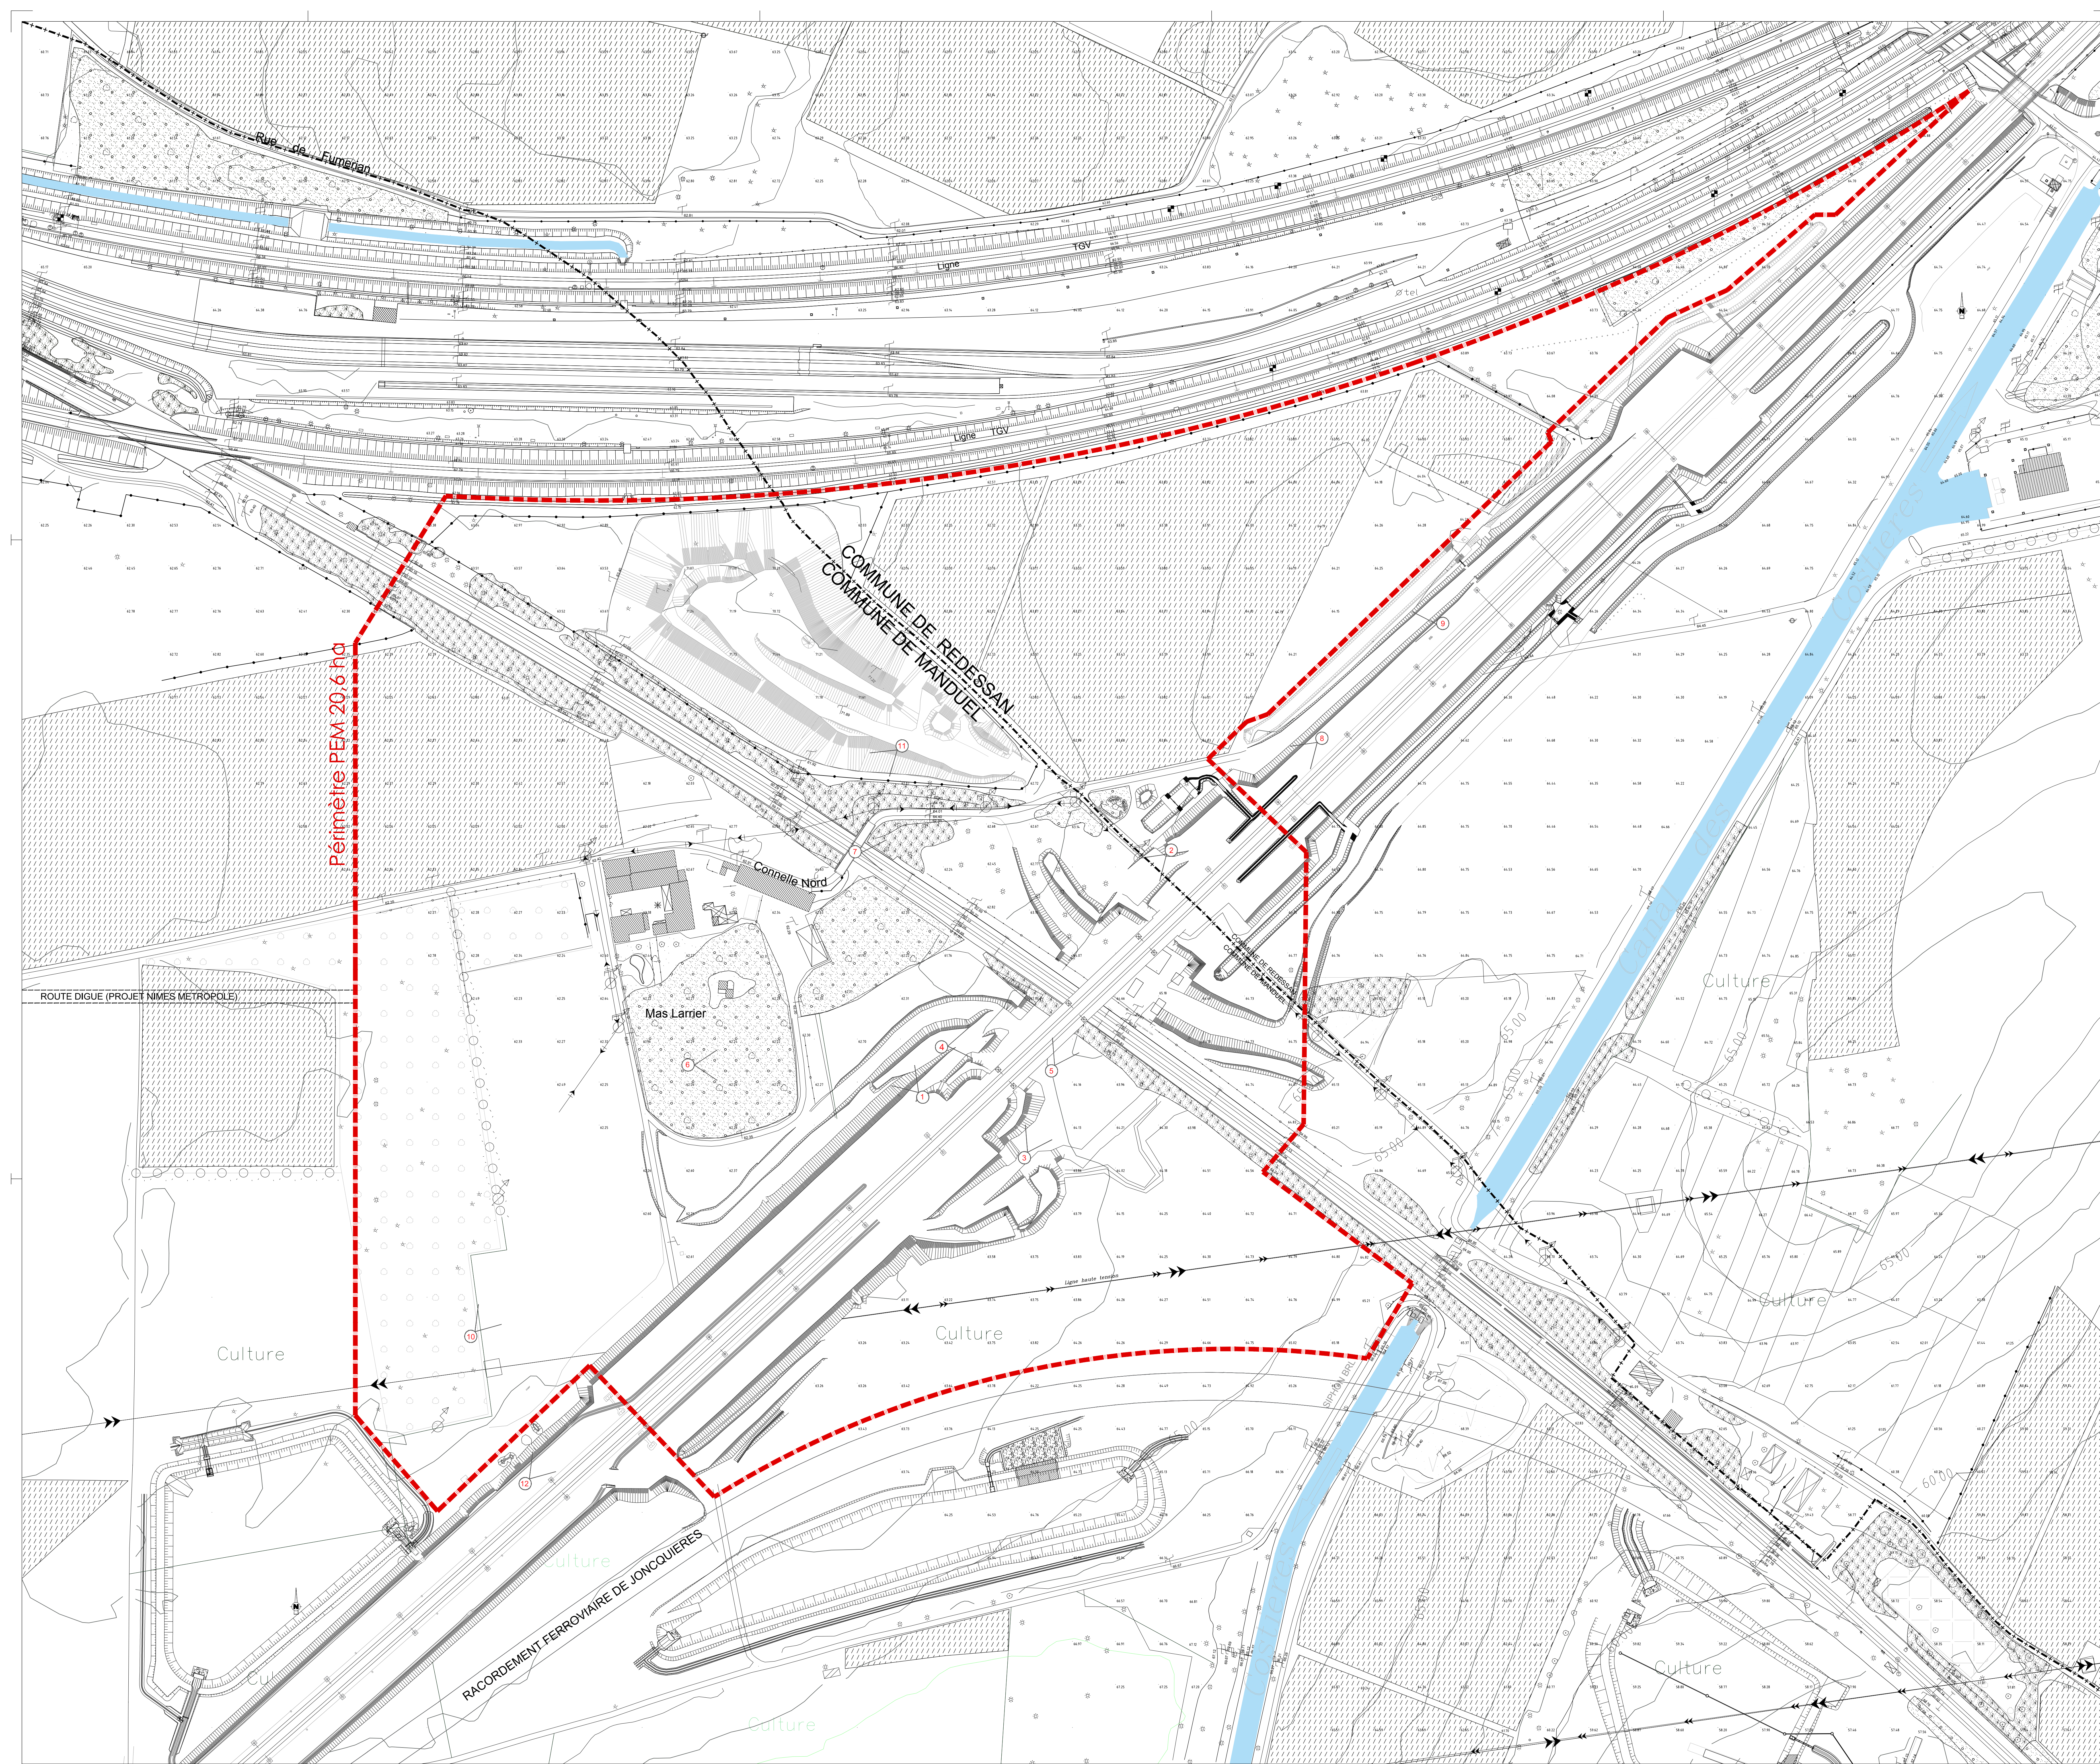

Adresse du Projet :
Bouzshe, 30 129 REDESSAN
Cornelle Nord, 30 129 MANDUEL

Maitre d'ouvrage : SNCF Réseau Adresse : 101, Avenue de la Gare, BP 91242 94 011 MONTPELLIER Cedex 1	Tel : 04 49 18 83 32	SNCF Réseau	DIRECTION DE PROJET : SNCF Réseau : François BOLLA
Maitre d'ouvrage adjointe : Gare & Connexions Adresse : 18, Avenue d'Alsace 75 047 PARIS Cedex 13	Tel : 01 80 50 50 00	GARE & CONNEXIONS	SNCF Gares&Connexions : Dominique LECLUSE Philippe HOLSTEN
Conducteur d'opération : PARVIS Adresse : 18, Avenue d'Alsace 75 047 PARIS Cedex 13		PARVIS	ARCHITECTE : François BOLLA ARCHITECTE (Région Occitanie)
Auteur d'Architecture Gare & Connexions Adresse : 18, Avenue d'Alsace 75 047 PARIS Cedex 13	Tel : 01 80 50 50 00	GARE & CONNEXIONS	BUREAUX D'ETUDES : Raphaël RICOTE
AREP - Aménagement Recherche Pôles d'Echanges Adresse : 18, Avenue d'Alsace 75 047 PARIS Cedex 13	Tel : 01 57 27 15 00	AREP	
SETEC Bâtiment Adresse : 4552, quai de la Rapée - CS 71230 75003 Paris Cedex 13	Tel : 01 82 51 66 22	SETEC Bâtiment	
TERRITOIRES Paysage Architectes Adresse : 22 rue Magnan 20000 Bastia	Tel : 03 91 82 06 66	TERRITOIRES	

DEMANDE DE PERMIS DE CONSTRUIRE COMMUNE DE MANDUEL PLAN DE MASSE DE L'EXISTANT

N° d'affaire : 1003860-00		Date : JUIN 2016			Echelle : 1/1000		
ARP	NMA	DPC	PLN	MAS	PC1	02	A
EMETTEUR	PROJET	PHASE	TYPE	IDENTIFIANT	PIECE	N°	INDICE