




- LEGENDE
- REPERAGES DES PHOTOGRAPHIES
 - PERIMETRE D'INTERVENTION
 - ABRIS PARKING PHOTOVOLTAÏQUES
 - LIMITE COMMUNALE
 - CLÔTURE LGV
 - CLÔTURE DU PEM

GARE NOUVELLE NÎMES-MANDEUL-REDESSAN

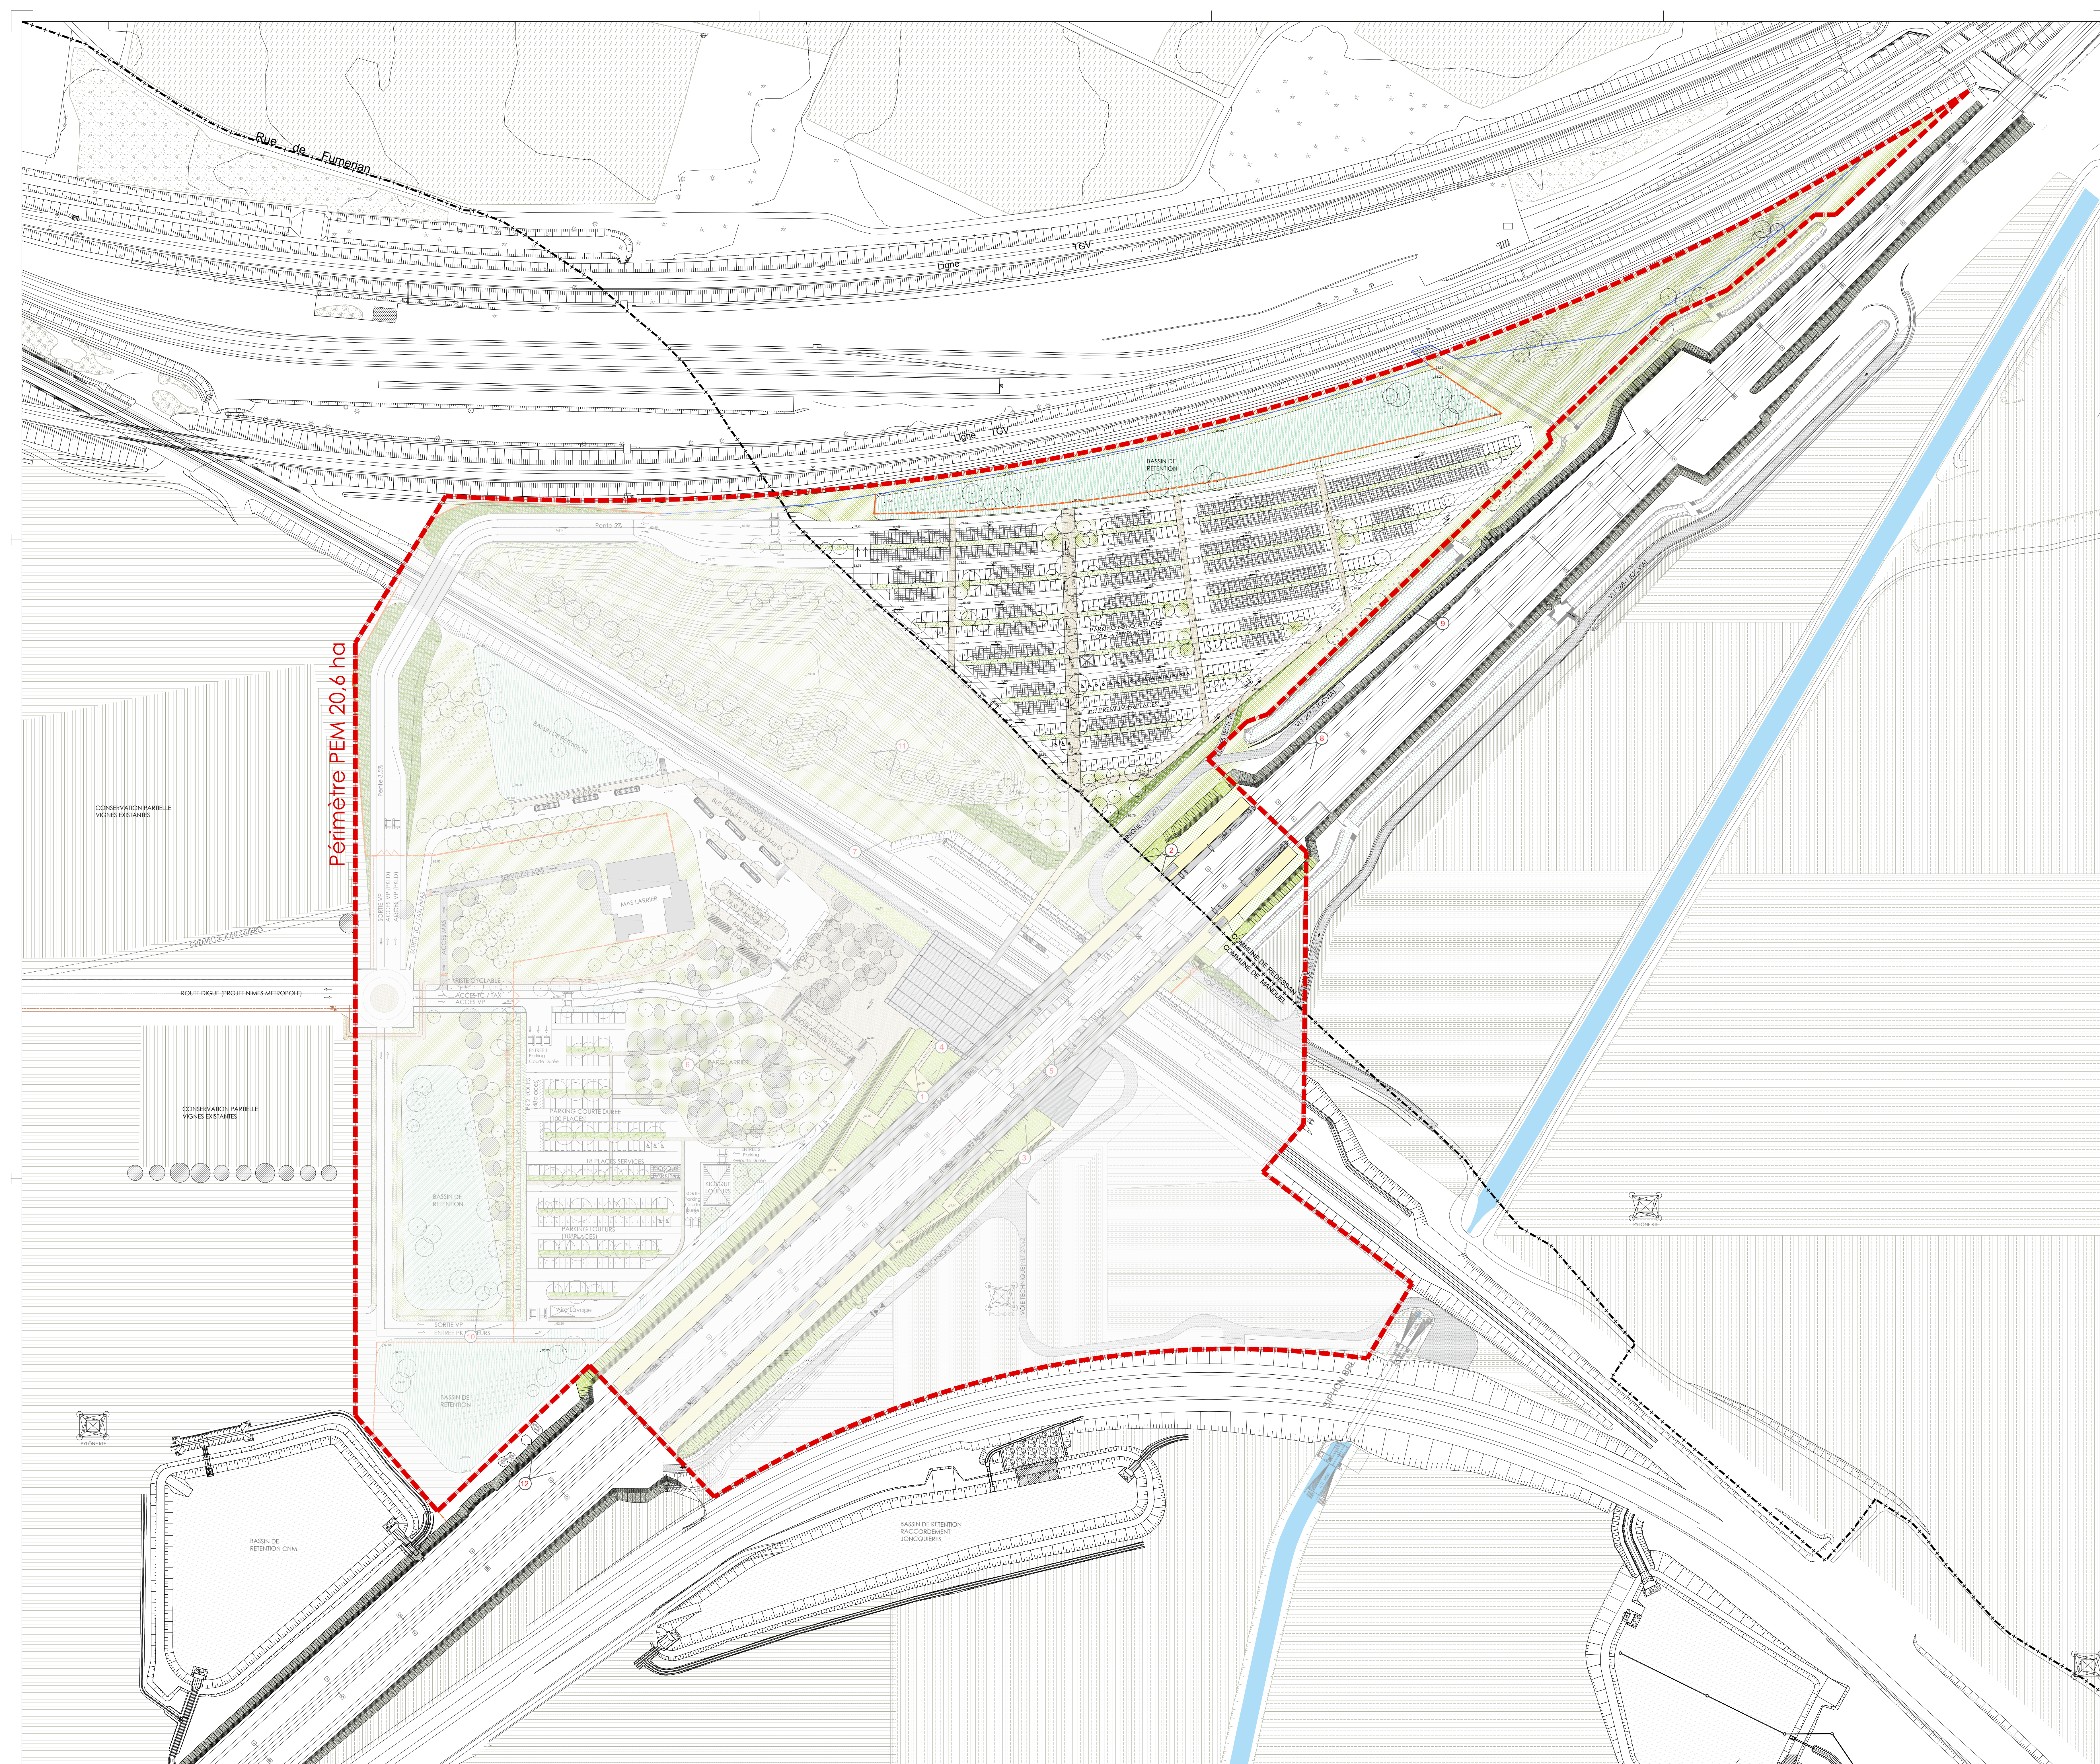

Adresse du Projet :
Boulevard 30 129 REDESSAN
Commune Nord 30 129 MANDEUL

Maître d'ouvrage : SNCF Réseau
Adresse : 101, Allée du Dais, BP 91242
34 011 MONTPELLIER Cedex 1
Tél : 04 49 18 83 32

Maître d'ouvrage délégué : Gare & Connexions
Adresse : 18 Avenue d'Alsace
75 047 PARIS Cedex 13
Tél : 01 80 50 90 00

Conducteur d'opération : PARVIS
Adresse : 18 Avenue d'Alsace
75 047 PARIS Cedex 13

Bureau d'architecture : Gare & Connexions
Adresse : 18 Avenue d'Alsace
75 047 PARIS Cedex 13
Tél : 01 80 50 90 00

AREP - Aménagement Recherche Pôles d'Echanges
Adresse : 18 Avenue d'Alsace
75 047 PARIS Cedex 13
Tél : 01 57 27 15 00

SETEC Bâtiment
Adresse : 4502 quai de la Rapée - CS 71230
75053 Paris Cedex 12
Tél : 01 82 51 66 22

TERRITOIRES Paysage Architecte
Adresse : 22 rue Magnan
20000 Bastia
Tél : 03 91 82 06 66

DIRECTION DE PROJET : SNCF Réseau
Francis BOLLA

SNCF Gare&Connexions : Dominique LECLUSE
Philippe HOLSTEN

ARCHITECTE : François BARNIEFFLE
Régis BARNIEFFLE
Philippe HOLSTEN

BUREAUX D'ETUDES : Raphaël RICOTE

DEMANDE DE PERMIS DE CONSTRUIRE COMMUNE DE REDESSAN PLAN DE MASSE DU PROJET

N° d'autorisation : 1003860-00			Date : JUIN 2016			Echelle : 1/1000		
ARP	NMA	DPC	PLN	MAS	PC2	01	A	
EMETTEUR	PROJET	PHASE	TYPE	IDENTIFIANT	PIECE	N°	INDICE	