


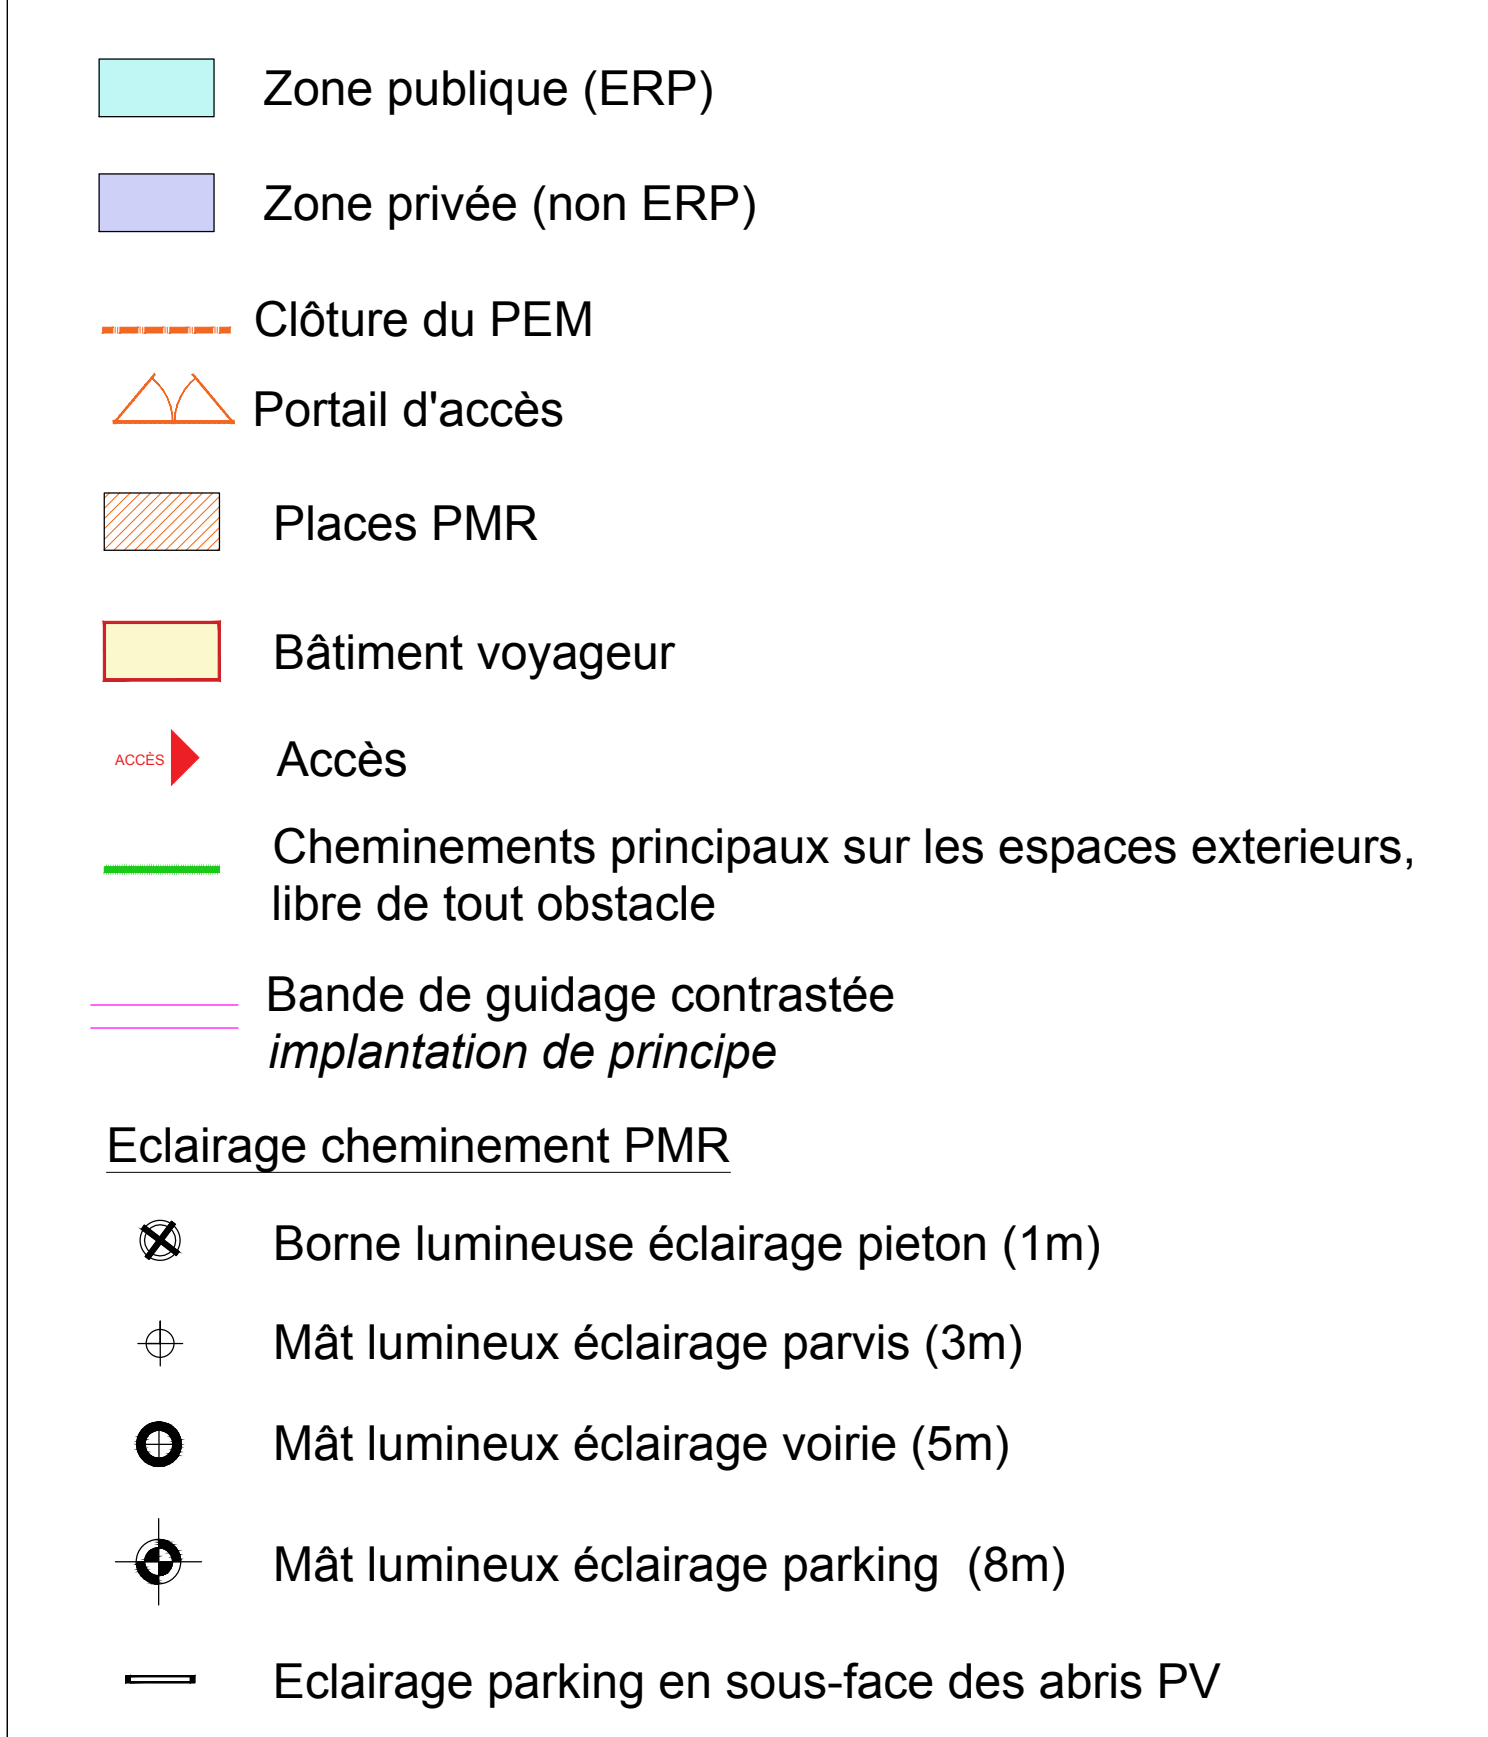

DIRECTION DE PROJET :

DIRECTION DE PROJET :

SNCF Réseau :
Franck BOLLA

SNCE Core & Connections:

Dominique LECLUSE
Philippe HOLSTEIN

ARCHITECTE :



François BONNEVILLE
ARCHITECTE D.P.L.G. (N° 3328)

BUREAUX D'ETUDES :

Raphael RICOTE

N° d'affaire : 1003860-00	Date : JUIN 2016	Echelle : 1/500
---------------------------	------------------	-----------------

APR	NMA	DBC	PLN	MAS	PC39	7	A
-----	-----	-----	-----	-----	------	---	---

ART	NIMA	DFC	TEN	MAS	CCS	7	A
EMETTEUR	PROJET	PHASE	TYPE	IDENTIFIANT	PIECE	N°	INDEXE
