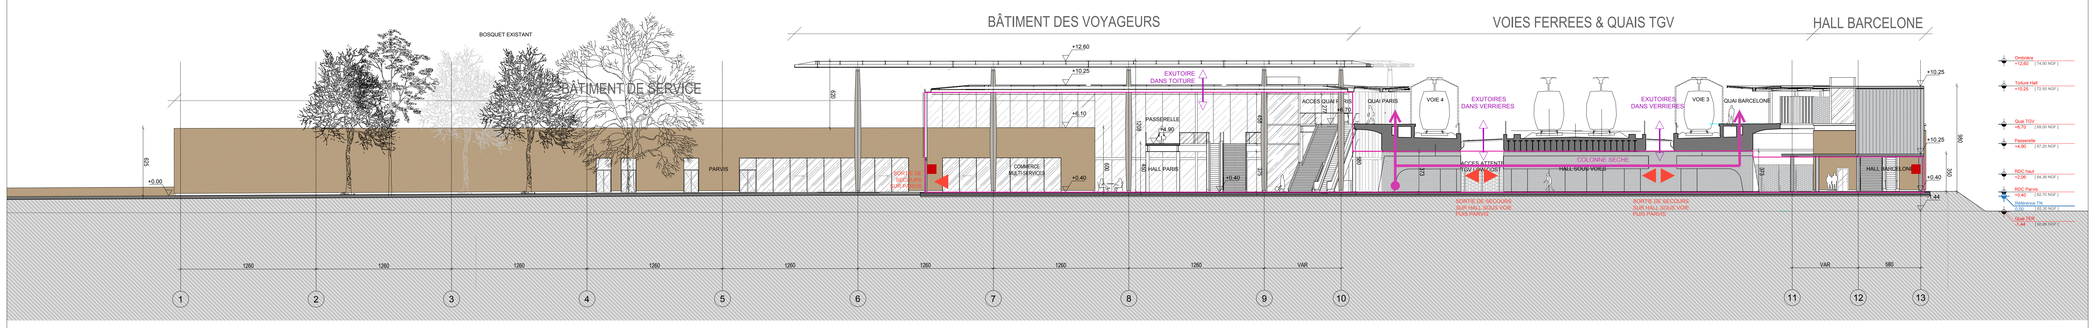

CPE 1 : Coupe longitudinale sur le parvis, les halls voyageurs et les voies TGV
(Localisation sur la commune de Manduel)

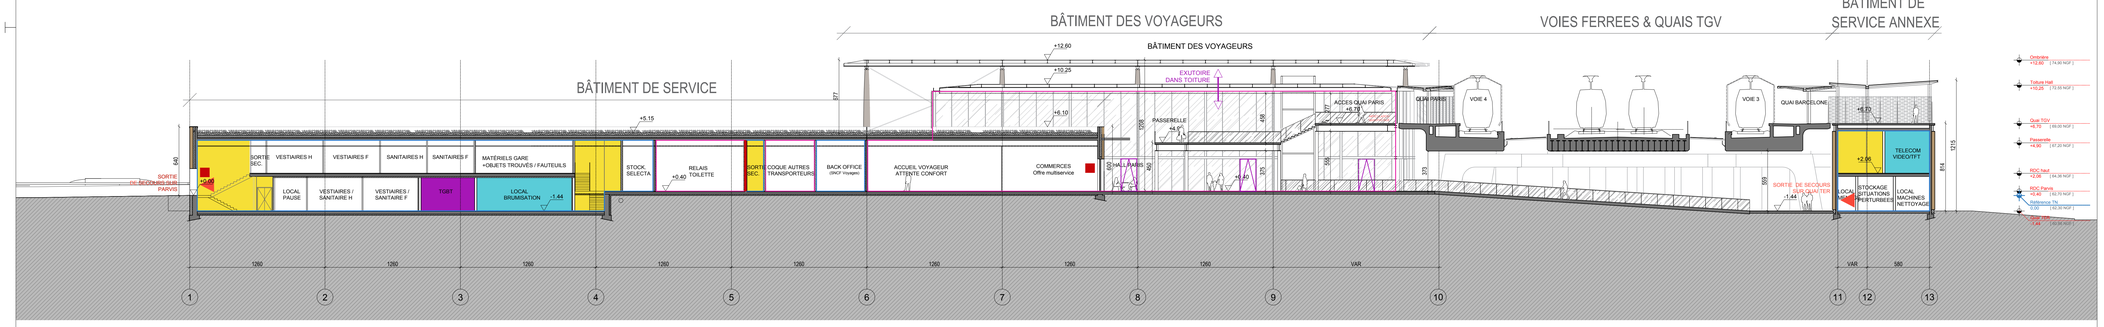

CPE 2 : Coupe longitudinale sur le bâtiment de service, les halls voyageurs et les voies TGV
(Localisation sur la commune de Manduel)

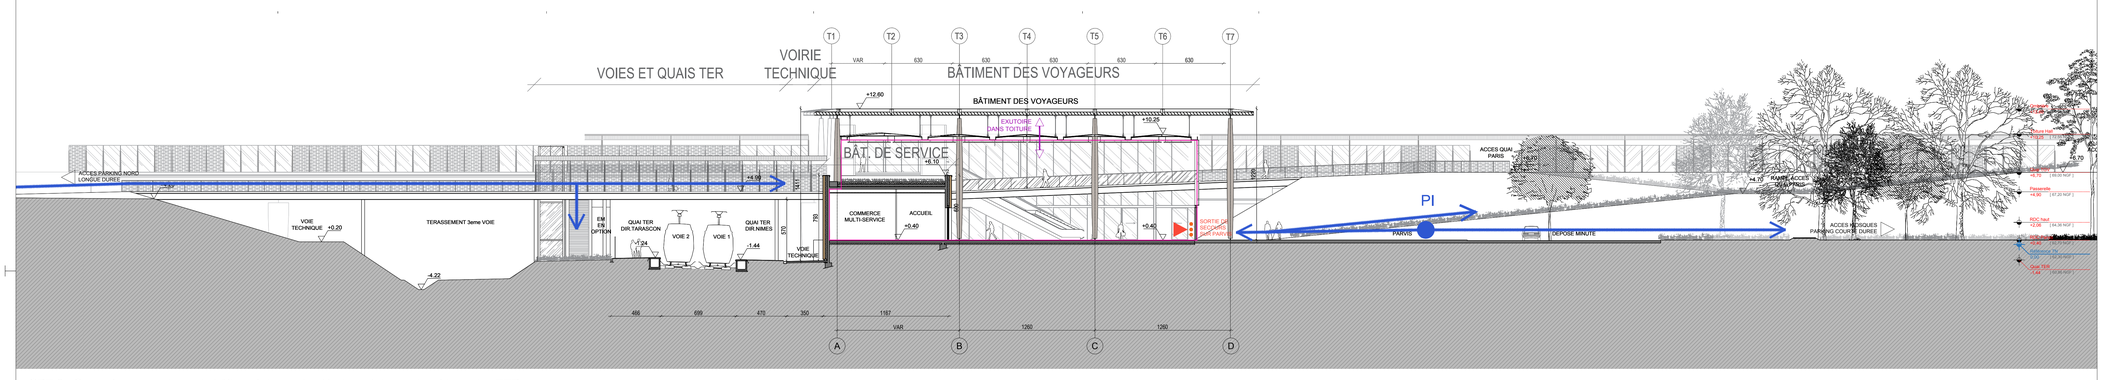

CPE 3 : Coupe transversale sur le bâtiment de service (1 niveau), le parvis et les voies TER
(Localisation sur la commune de Manduel)

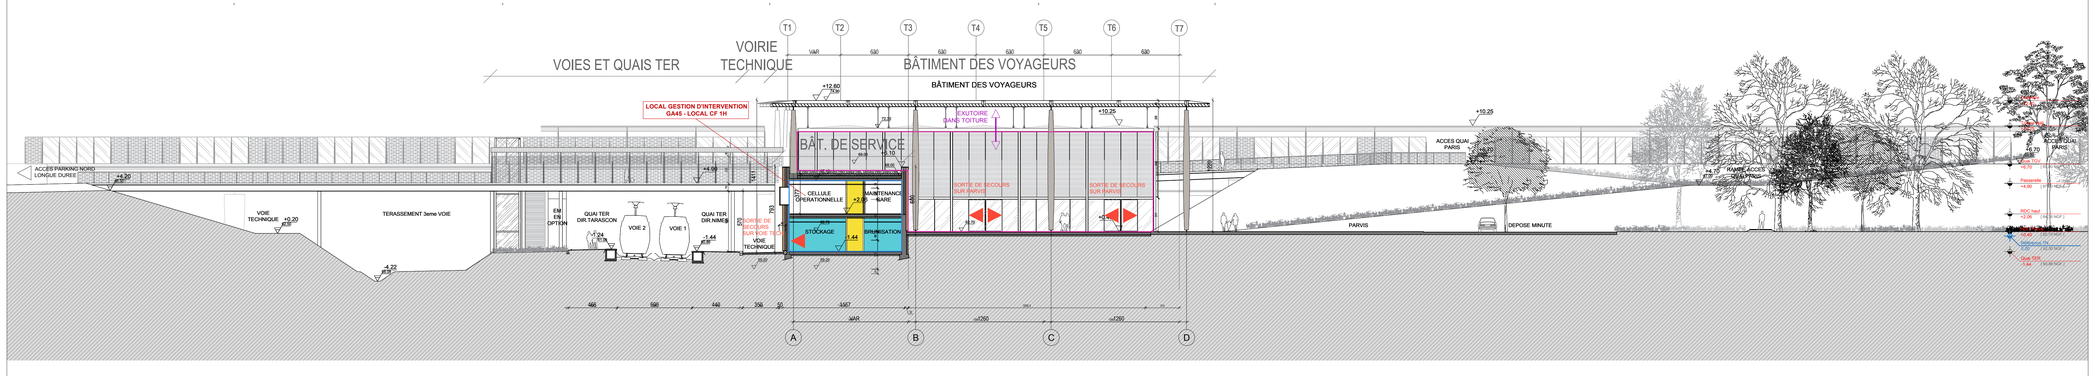

CPE 4 : Coupe transversale sur le bâtiment de service (2 niveaux), le hall voyageur et les voies TER
(Localisation sur la commune de Manduel)

LEGENDE

- Limite ERP
- Limite ERT
- Locaux à risque important
  Paroi CF 2H, Porte CF 1H + barre anti-panique et ferme porte
- Locaux à risque moyen
  Paroi CF 1H, Porte CF 1/2H + ferme porte
- Circulations
  Paroi CF 1H, Porte PF1/2H
- Limite de la zone ERP/ERT
  Paroi CF 1H, Portes PF 1/2H
- Portes PF 1/2H
- Ouvrants désenfumage en partie basse (implantation de principe)
- Exutoire en toiture de désenfumage (implantation de principe)
- Commandes de désenfumage locales
- Déclencheur manuel
- Sortie vers l'extérieur
- Poteaux Incendie (débit de 120m³/h en simultanée disponible)
- Accès dévidoir
- Colonne sèche

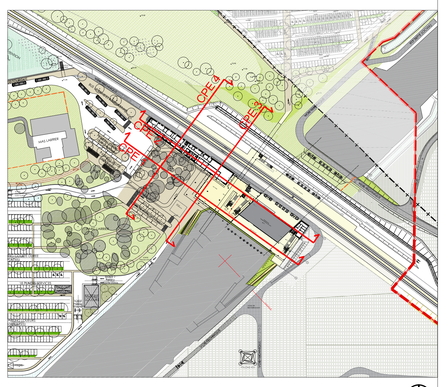

GARE NOUVELLE
NÎMES-MANDUEL-REDESSAN

Adresse du Projet :
Bouzilhe, 30 129 REDESSAN
Connelle Nord, 30 129 MANDUEL

Maîtrise d'ouvrage : SNCF Réseau
Adresse : 101, Allée de Delos, BP 91242
34 011 MONTPELLIER Cedex 1 — Tél: 04 48 18 83 32

Maîtrise d'ouvrage déléguée : Gare & Connexions
Adresse : 16 Avenue d'Ivry
75 647 PARIS Cedex 13 — Tél: 01 80 50 93 00

Conduite d'opération : PARVIS
Adresse : 16 Avenue d'Ivry
75 647 PARIS Cedex 13

Atelier d'Architecture Gare & Connexions
Adresse : 16, avenue d'Ivry
75 647 Paris Cedex 13 — Tél: 01 80 50 93 00

AREP : Aménagement Recherche Pôles d'Echanges
Adresse : 16, Avenue d'Ivry
75647 Paris Cedex 13 — Tél: 01 57 27 15 00

SETEC Bâtiment
Adresse : 40/52 quai de la Rapée - CS 71230
75583 Paris Cedex 12 — Tél: 01 82 51 66 22

TERRITOIRES Landscape Architects
Adresse : 22 rue Mégevand
25000 Besançon — Tél: 03 81 82 06 66

DIRECTION DE PROJET :
SNCF Réseau :
Franck BOLLA
SNCF Gares&Connexions :
Dominique LECLUSE
Philippe HOLSTEIN

ARCHITECTE :
François BONNEFILLE
ARCHITECTE DPLG AUX TORES

BUREAUX D'ETUDES :
Raphael RICOTE

DEMANDE DE PERMIS DE CONSTRUIRE
COMMUNE DE MANDUEL

COUPES DU TERRAIN ET DES CONSTRUCTIONS
PROJET

N° d'affaire : 1003860-00	Date : JUIN 2016	Echelle : 1/200

ARP	NMA	DPC	CPE	BV	PC40	7	A
EMETTEUR	PROJET	PHASE	TYPE	IDENTIFIANT	PIECE	N°	INDICE