




1 | FACADE SUD-EST



2 | FACADE NORD-OUEST

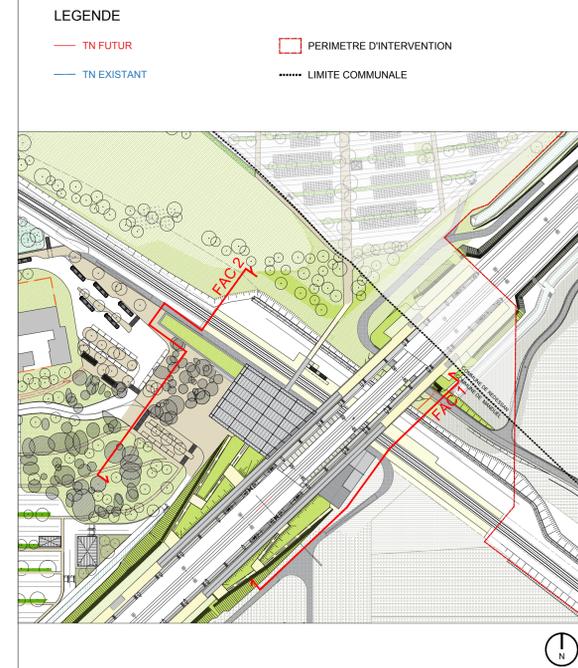

GARE NOUVELLE NÎMES-MANDEUL-REDESSAN

**DEMANDE DE PERMIS DE CONSTRUIRE
COMMUNE DE MANDEUL
FACADES DES CONSTRUCTIONS**

Adresse du Projet :
Boulevard, 30 129 REDESSAN
Cannelle Nord, 30 129 MANDEUL

Maitrise d'ouvrage : SNCF Réseau
Adresse : 101, Avenue de Cochin, BP 91242
34 011 MONTPELLIER Cedex 1
Tel: 04 48 18 83 32

Maitrise d'ouvrage déléguée : Gare & Connexions
Adresse : 16 Avenue d'Ivry
75 647 PARIS Cedex 13
Tel: 01 80 50 93 00

Conduite d'opération : PARVIS
Adresse : 16 Avenue d'Ivry
75 647 PARIS Cedex 13
Tel: 01 80 50 93 00

Atelier d'Architecture Gare & Connexions
Adresse : 16 Avenue d'Ivry
75 647 PARIS Cedex 13
Tel: 01 80 50 93 00

AREP - Aménagement Recherche Pôles d'Echanges
Adresse : 16 Avenue d'Ivry
75 647 Paris Cedex 13
Tel: 01 57 27 15 00

SETEC Bâtiment
Adresse : 45/52 quai de la Rapée - CS 71230
75063 Paris Cedex 12
Tel: 01 82 51 66 22

TERRITOIRES Landscape Architects
Adresse : 22 rue Magnanin
20000 Bastarçan
Tel: 03 81 82 06 66

DIRECTION DE PROJET :
SNCF Réseau : Franck BOLLA
SNCF Gares & Connexions : Dominique LECLUSE
Philippe HOLSTEIN

ARCHITECTE :
François BONNEVILLE
Dominique LECLUSE
Philippe HOLSTEIN

BUREAUX D'ETUDES :
Raphael RICOTE

N° d'affaire : 1003860-00 **Date :** JUIN 2016 **Echelle :** 1/200

ARP	NMA	DPC	FAC	EO	PC5	03	A
EMETTEUR	PROJET	PHASE	TYPIC	IDENTIFIANT	PIECE	N°	INDICE