



Contournement

de Nîmes et Montpellier



DÉCRET D'UTILITÉ PUBLIQUE du 16 mai 2005
et **PIÈCES ANNEXÉES**



DÉCRET D'UTILITÉ PUBLIQUE — (2)

PIÈCES ANNEXÉES — (5)

PLAN GÉNÉRAL (5)

PLAN DE REPÉRAGE DES PLANCHES (7)

TRACÉ EN PLAN DU PROJET (8)



Décrets, arrêtés, circulaires

TEXTES GÉNÉRAUX

MINISTÈRE DE L'ÉQUIPEMENT, DES TRANSPORTS, DE L'AMÉNAGEMENT DU TERRITOIRE, DU TOURISME ET DE LA MER

Décret du 16 mai 2005 déclarant d'utilité publique et urgents les travaux nécessaires au contournement ferroviaire de Nîmes et Montpellier et emportant mise en compatibilité des plans locaux d'urbanisme des communes de Bezouze, Saint-Gervasy, Marguerittes, Redessan, Manduel, Bouillargues, Garons, Caissargues, Nîmes, Milhaud, Aubord, Bernis, Beauvoisin, Vestric-et-Candiac, Vergèze, Codognan, Le Cailar, Aimargues, Gallargues-le-Montueux et Aigues-Vives dans le département du Gard, Lunel, Saturargues, Lunel-Viel, Valergues, Saint-Brès, Mudaison, Baillargues, Mauguio, Montpellier, Lattes et Villeneuve-lès-Maguelonne dans le département de l'Hérault

NOR : *EQU0500022D*

Le Premier ministre,

Sur le rapport du ministre de l'équipement, des transports, de l'aménagement du territoire, du tourisme et de la mer,

Vu le code de l'expropriation pour cause d'utilité publique, notamment ses articles L. 11-1 à L. 11-5 ;

Vu le code du domaine de l'Etat ;

Vu le code rural, notamment ses articles L. 112-2, L. 112-3, L. 123-24 à L. 123-26, L. 352-1, R. 123-30 ;

Vu le code de l'urbanisme, notamment ses articles L. 123-16 et R. 123-23 à R. 123-25 ;

Vu le code de l'environnement, notamment ses articles L. 122-1 à L. 122-3, ensemble le décret n° 77-1141 du 12 octobre 1977, modifié par les décrets n° 93-245 du 25 février 1993, n° 95-22 du 9 janvier 1995 et n° 2003-767 du 1^{er} août 2003, ses articles L. 123-1 à L. 123-16, ensemble le décret n° 85-453 du 23 avril 1985 modifié, ses articles L. 214-1 à L. 214-7, ensemble les décrets n° 93-742 et n° 93-743 du 29 mars 1993 modifiés, ses articles L. 220-1 à L. 220-2, L. 571-9 et L. 571-10, ses articles L. 562-1 à L. 562-7, ensemble les décrets n° 95-21 et n° 95-22 du 9 janvier 1995 ;

Vu la loi n° 82-1153 du 30 décembre 1982 d'orientation des transports intérieurs modifiée, notamment son article 14, ensemble le décret n° 84-617 du 17 juillet 1984 modifié pris pour son application ;

Vu la loi n° 97-135 du 13 février 1997 portant création de l'établissement public Réseau ferré de France en vue du renouveau du transport ferroviaire, modifié par la loi n° 2002-276 du 27 février 2002, ensemble le décret n° 97-444 du 5 mai 1997, modifié par les décrets n° 99-11 du 7 janvier 1999 et n° 2003-194 du 7 mars 2003, relatif aux missions et aux statuts de Réseau ferré de France ;

Vu les plans locaux d'urbanisme des communes de Bezouze, Saint-Gervasy, Marguerittes, Redessan, Manduel, Bouillargues, Garons, Caissargues, Nîmes, Milhaud, Aubord, Bernis, Beauvoisin, Vestric-et-Candiac, Vergèze, Codognan, Le Cailar, Aimargues, Gallargues-le-Montueux et Aigues-Vives dans le département du Gard, Lunel, Saturargues, Lunel-Viel, Valergues, Saint-Brès, Mudaison, Baillargues, Mauguio, Montpellier, Lattes, Villeneuve-lès-Maguelonne dans le département de l'Hérault ;

Vu la décision du 16 juillet 2003 du président du tribunal administratif de Montpellier portant désignation des membres de la commission d'enquête ;

Vu l'arrêté du 30 septembre 2003 des préfets du Gard et de l'Hérault prescrivant l'ouverture d'une enquête préalable à la déclaration d'utilité publique du projet de contournement ferroviaire de Nîmes et Montpellier sur le territoire des communes de Bezouze, Saint-Gervasy, Marguerittes, Redessan, Manduel, Bouillargues, Garons, Caissargues, Nîmes, Générac, Milhaud, Aubord, Bernis, Uchaud, Beauvoisin, Vestric-et-Candiac, Vergèze, Codognan, Le Cailar, Aimargues, Gallargues-le-Montueux, Aigues-Vives (Gard), Lunel, Saturargues, Lunel-Viel, Valergues, Saint-Brès, Mudaison, Baillargues, Mauguio, Montpellier, Lattes, Villeneuve-lès-Maguelonne (Hérault) et à la mise en compatibilité des plans locaux d'urbanisme des communes de Bezouze, Saint-Gervasy, Marguerittes, Redessan, Manduel, Bouillargues, Garons, Caissargues, Nîmes, Milhaud, Aubord, Bernis, Beauvoisin, Vestric-et-Candiac, Vergèze, Codognan, Le Cailar, Aimargues, Gallargues-le-Montueux, Aigues-Vives, Lunel, Saturargues, Lunel-Viel, Valergues, Saint-Brès, Mudaison, Baillargues, Mauguio, Montpellier, Lattes et Villeneuve-lès-Maguelonne ;

Vu la lettre du préfet du Gard en date du 11 août 2003 informant le président du conseil régional de Languedoc-Roussillon, le président du conseil général du Gard, le président de la chambre d'agriculture du



Gard, le président de la chambre des métiers du Gard, le président de la chambre de commerce et d'industrie de Nîmes, Uzès, Bagnols, Le Vigan, le président de la communauté d'agglomération de Nîmes Métropole, le président du syndicat mixte du schéma de cohérence territoriale du sud du Gard, le directeur départemental de l'agriculture et de la forêt, le directeur départemental des affaires sanitaires et sociales, le directeur départemental de l'équipement, le directeur régional de l'environnement, le directeur régional de l'industrie, de la recherche et de l'environnement, le directeur régional de l'aviation civile, le directeur régional des affaires culturelles, le chef du service départemental de l'architecture et du patrimoine, le chef du service interministériel de défense et de protection civile, les maires de Gallargues-le-Montueux, Aimargues, Le Cailar, Codognan, Vergèze, Vestric-et-Candiac, Beauvoisin, Bernis, Aubord, Aigues-Vives, Milhaud, Nîmes, Garons, Bouillargues, Caissargues, Manduel, Redessan, Marguerittes, Saint-Gervasy et Bezouze, de la mise en œuvre de la procédure d'examen conjoint prévue par les articles L. 123-16 et R. 123-23 du code de l'urbanisme en vue de la mise en compatibilité des plans locaux d'urbanisme ;

Vu les lettres du préfet de l'Hérault en date des 6 et 13 août 2003 informant le président du conseil régional de Languedoc-Roussillon, le président du conseil général de l'Hérault, le président de la chambre d'agriculture de l'Hérault, le président de la chambre des métiers de l'Hérault, le président de la chambre de commerce et d'industrie de Montpellier, le président de la section régionale de conchyliculture de la Méditerranée, le président de la communauté d'agglomération de Montpellier, le président de la communauté de communes du pays de l'Or, le directeur départemental de l'agriculture et de la forêt, le directeur départemental des affaires sanitaires et sociales, le directeur départemental de l'équipement, le directeur régional de l'environnement, le directeur régional de l'industrie, de la recherche et de l'environnement, le directeur départemental de l'architecture et du patrimoine, les maires de Lunel, Saturargues, Lunel-Viel, Valergues, Saint-Brès, Mudaison, Baillargues, Mauguio, Montpellier, Lattes et Villeneuve-lès-Maguelone, de la mise en œuvre de la procédure d'examen conjoint prévue par les articles L. 123-16 et R. 123 du code de l'urbanisme en vue de la mise en compatibilité des plans locaux d'urbanisme ;

Vu l'avis favorable de la chambre d'agriculture du Gard en date du 15 septembre 2003, de la chambre d'agriculture de l'Hérault en date du 29 septembre 2003, du centre régional de la propriété forestière en date du 16 octobre 2003 et les lettres du 7 août 2003 du préfet du Gard et du 13 août 2003 du préfet de l'Hérault à l'Institut national des appellations d'origine ;

Vu le procès-verbal des réunions d'examen conjoint tenues le 19 septembre 2003 pour les communes du Gard et le 23 septembre 2003 pour les communes de l'Hérault et relatives à l'incidence du projet sur les plans locaux d'urbanisme ;

Vu le dossier d'enquête publique ouverte sur le projet, le rapport, les conclusions motivées et l'avis de la commission d'enquête en date du 22 mars 2004 ;

Vu les délibérations des conseils municipaux de Bezouze en date du 25 mai 2004, Saint-Gervasy en date du 6 mai 2004, Marguerittes en date du 28 avril 2004, Redessan en date du 3 juin 2004, Manduel en date du 24 mai 2004, Bouillargues en date du 9 juin 2004, Garons en date du 17 mai 2004, Nîmes en date du 15 mai 2004, Aubord en date du 14 juin 2004, Bernis en date du 14 juin 2004, Vestric-et-Candiac en date du 24 mai 2004, Codognan en date du 6 mai 2004, Le Cailar en date du 13 mai 2004, Gallargues-le-Montueux en date du 12 mai 2004, Aigues-Vives en date du 11 mai 2004, Lunel en date du 11 mai 2004, Saturargues en date du 9 juin 2004, Lunel-Viel en date du 24 mai 2004, Valergues en date du 18 décembre 2003, Saint-Brès en date du 26 mai 2004, Baillargues en date du 17 mai 2004, Mauguio en date du 7 juin 2004, Montpellier en date du 3 juin 2004, Lattes en date du 10 juin 2004 et Villeneuve-lès-Maguelone en date du 3 juin 2004 ;

Vu le dossier complémentaire en date du 21 octobre 2004 présenté, en réponse aux observations de la commission d'enquête, par Réseau ferré de France et précisant les adaptations du projet sur le territoire des communes de Mauguio et Mudaison (Hérault) ;

Le Conseil d'Etat (section des travaux publics) entendu,

Décète :

Art. 1^{er}. – Sont déclarés d'utilité publique et urgents les travaux nécessaires au contournement ferroviaire de Nîmes et Montpellier conformément aux plans annexés au présent décret (1).

Art. 2. – Les expropriations nécessaires devront être réalisées dans un délai de dix ans à compter de la publication du présent décret.

Art. 3. – Le maître d'ouvrage devra, s'il y a lieu, remédier aux dommages causés aux exploitations agricoles dans les conditions prévues par les articles L. 123-24 à L. 123-26, L. 352-1, R. 123-30 à R. 123-38 et R. 352-1 à R. 352-14 du code rural.

Art. 4. – Le présent décret emporte mise en compatibilité des plans locaux d'urbanisme ou des plans d'occupation des sols des communes de Bezouze, Saint-Gervasy, Marguerittes, Redessan, Manduel, Bouillargues, Garons, Caissargues, Nîmes, Milhaud, Aubord, Bernis, Beauvoisin, Vestric-et-Candiac, Vergèze, Codognan, Le Cailar, Aimargues, Gallargues-le-Montueux et Aigues-Vives dans le département du Gard, Lunel, Saturargues, Lunel-Viel, Valergues, Saint-Brès, Mudaison, Baillargues, Mauguio, Montpellier, Lattes et Villeneuve-lès-Maguelone dans le département de l'Hérault, conformément aux plans annexés au présent décret (2). Les maires de ces communes procéderont aux mesures de publicité prévues au premier alinéa de l'article R. 123-25 du code de l'urbanisme.



Art. 5. – Le ministre de l'équipement, des transports, de l'aménagement du territoire, du tourisme et de la mer et le secrétaire d'Etat aux transports et à la mer sont chargés, chacun en ce qui le concerne, de l'exécution du présent décret, qui sera publié au *Journal officiel* de la République française.

Fait à Paris, le 16 mai 2005.

JEAN-PIERRE RAFFARIN

Par le Premier ministre :

*Le ministre de l'équipement, des transports,
de l'aménagement du territoire,
du tourisme et de la mer,*

GILLES DE ROBIEN

*Le secrétaire d'Etat aux transports
et à la mer,*


FRANÇOIS GOULARD

(1) Il peut être pris connaissance de ces plans ainsi que du document exposant les motifs et considérations justifiant le caractère d'utilité publique du projet auprès du ministère de l'équipement, des transports, de l'aménagement du territoire, du tourisme et de la mer, direction des transports terrestres (sous-direction des transports ferroviaires), Arche de La Défense, 92055 Paris-La Défense Cedex 04, ainsi qu'auprès des préfetures de l'Hérault, 34, place des Martyrs-de-la-Résistance, 34000 Montpellier, et du Gard, 10, avenue Feuchères, 30000 Nîmes.

(2) Il peut être pris connaissance de ces plans auprès des préfetures de l'Hérault, 34, place des Martyrs-de-la-Résistance, 34000 Montpellier, et du Gard, 10, avenue Feuchères, 30000 Nîmes.



PLAN GÉNÉRAL (Hérault)

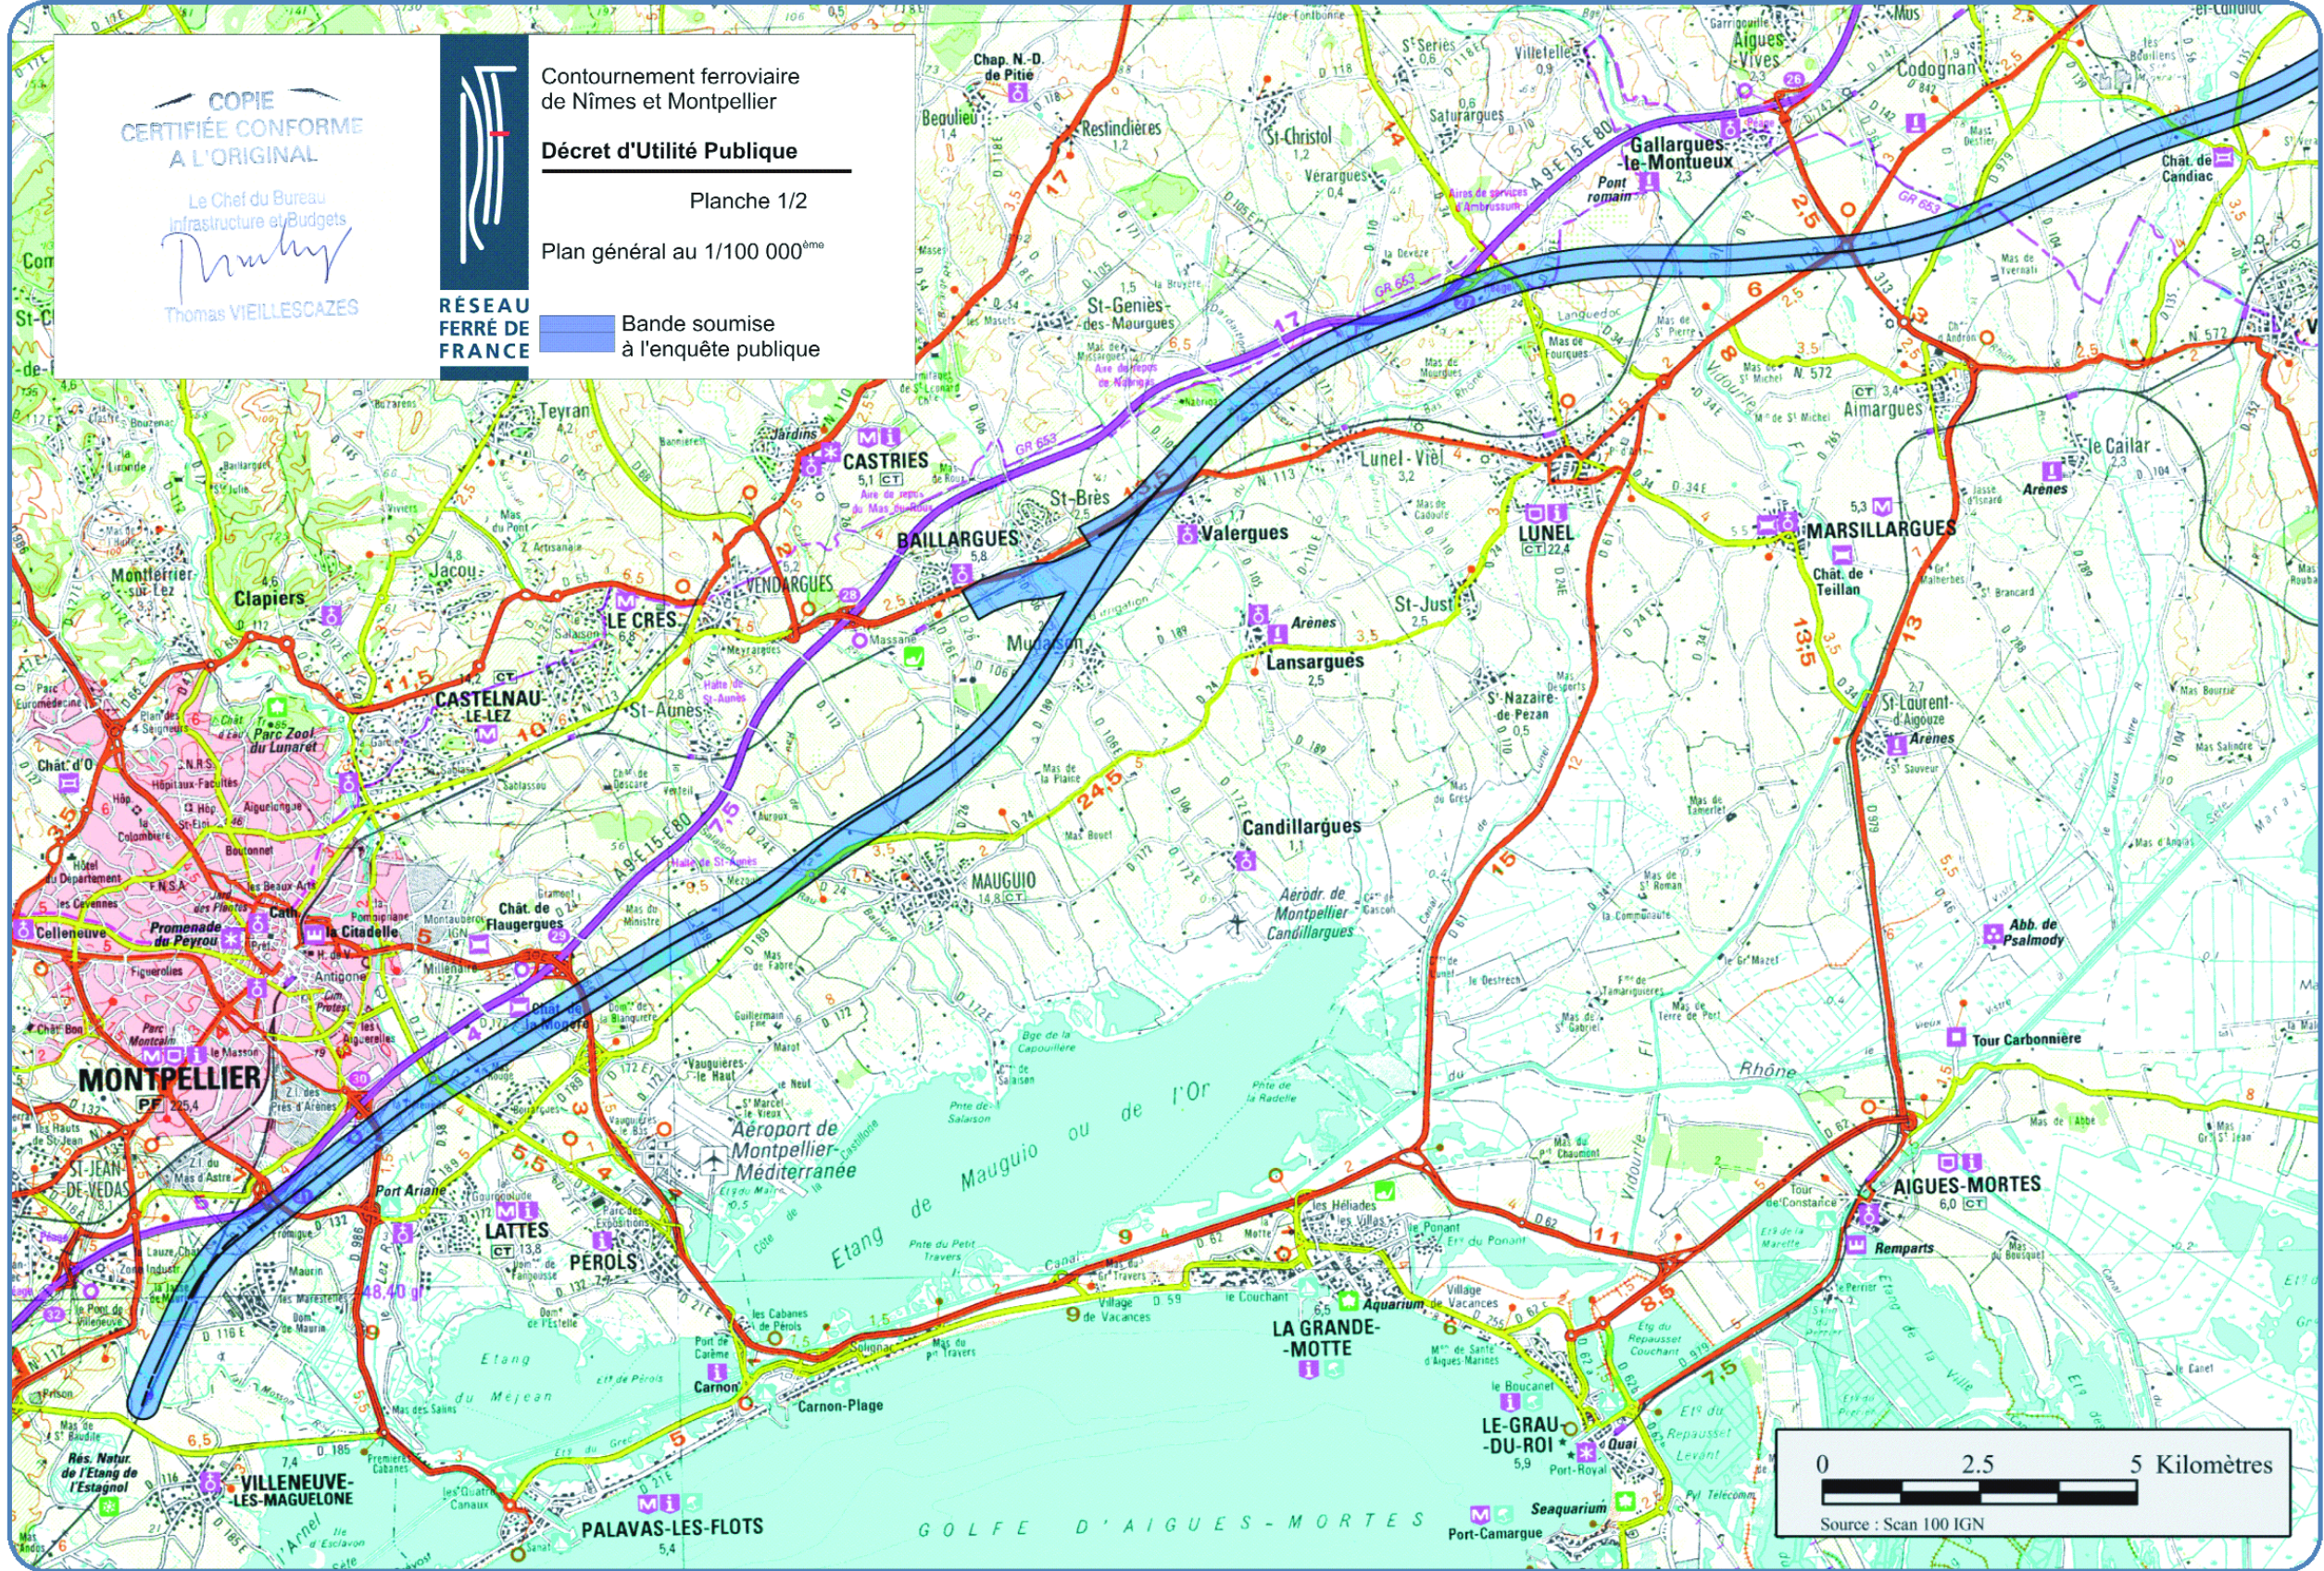

COPIE
CERTIFIÉE CONFORME
A L'ORIGINAL

Le Chef du Bureau
Infrastructure et Budgets

Thomas VIELLESCEZES

Thomas VIELLESCEZES

**RÉSEAU
FERRÉ DE
FRANCE**

Contournement ferroviaire
de Nîmes et Montpellier

Décret d'Utilité Publique


Planche 1/2

Plan général au 1/100 000^{ème}

**Bande soumise
à l'enquête publique**



PLAN GÉNÉRAL (Gard)

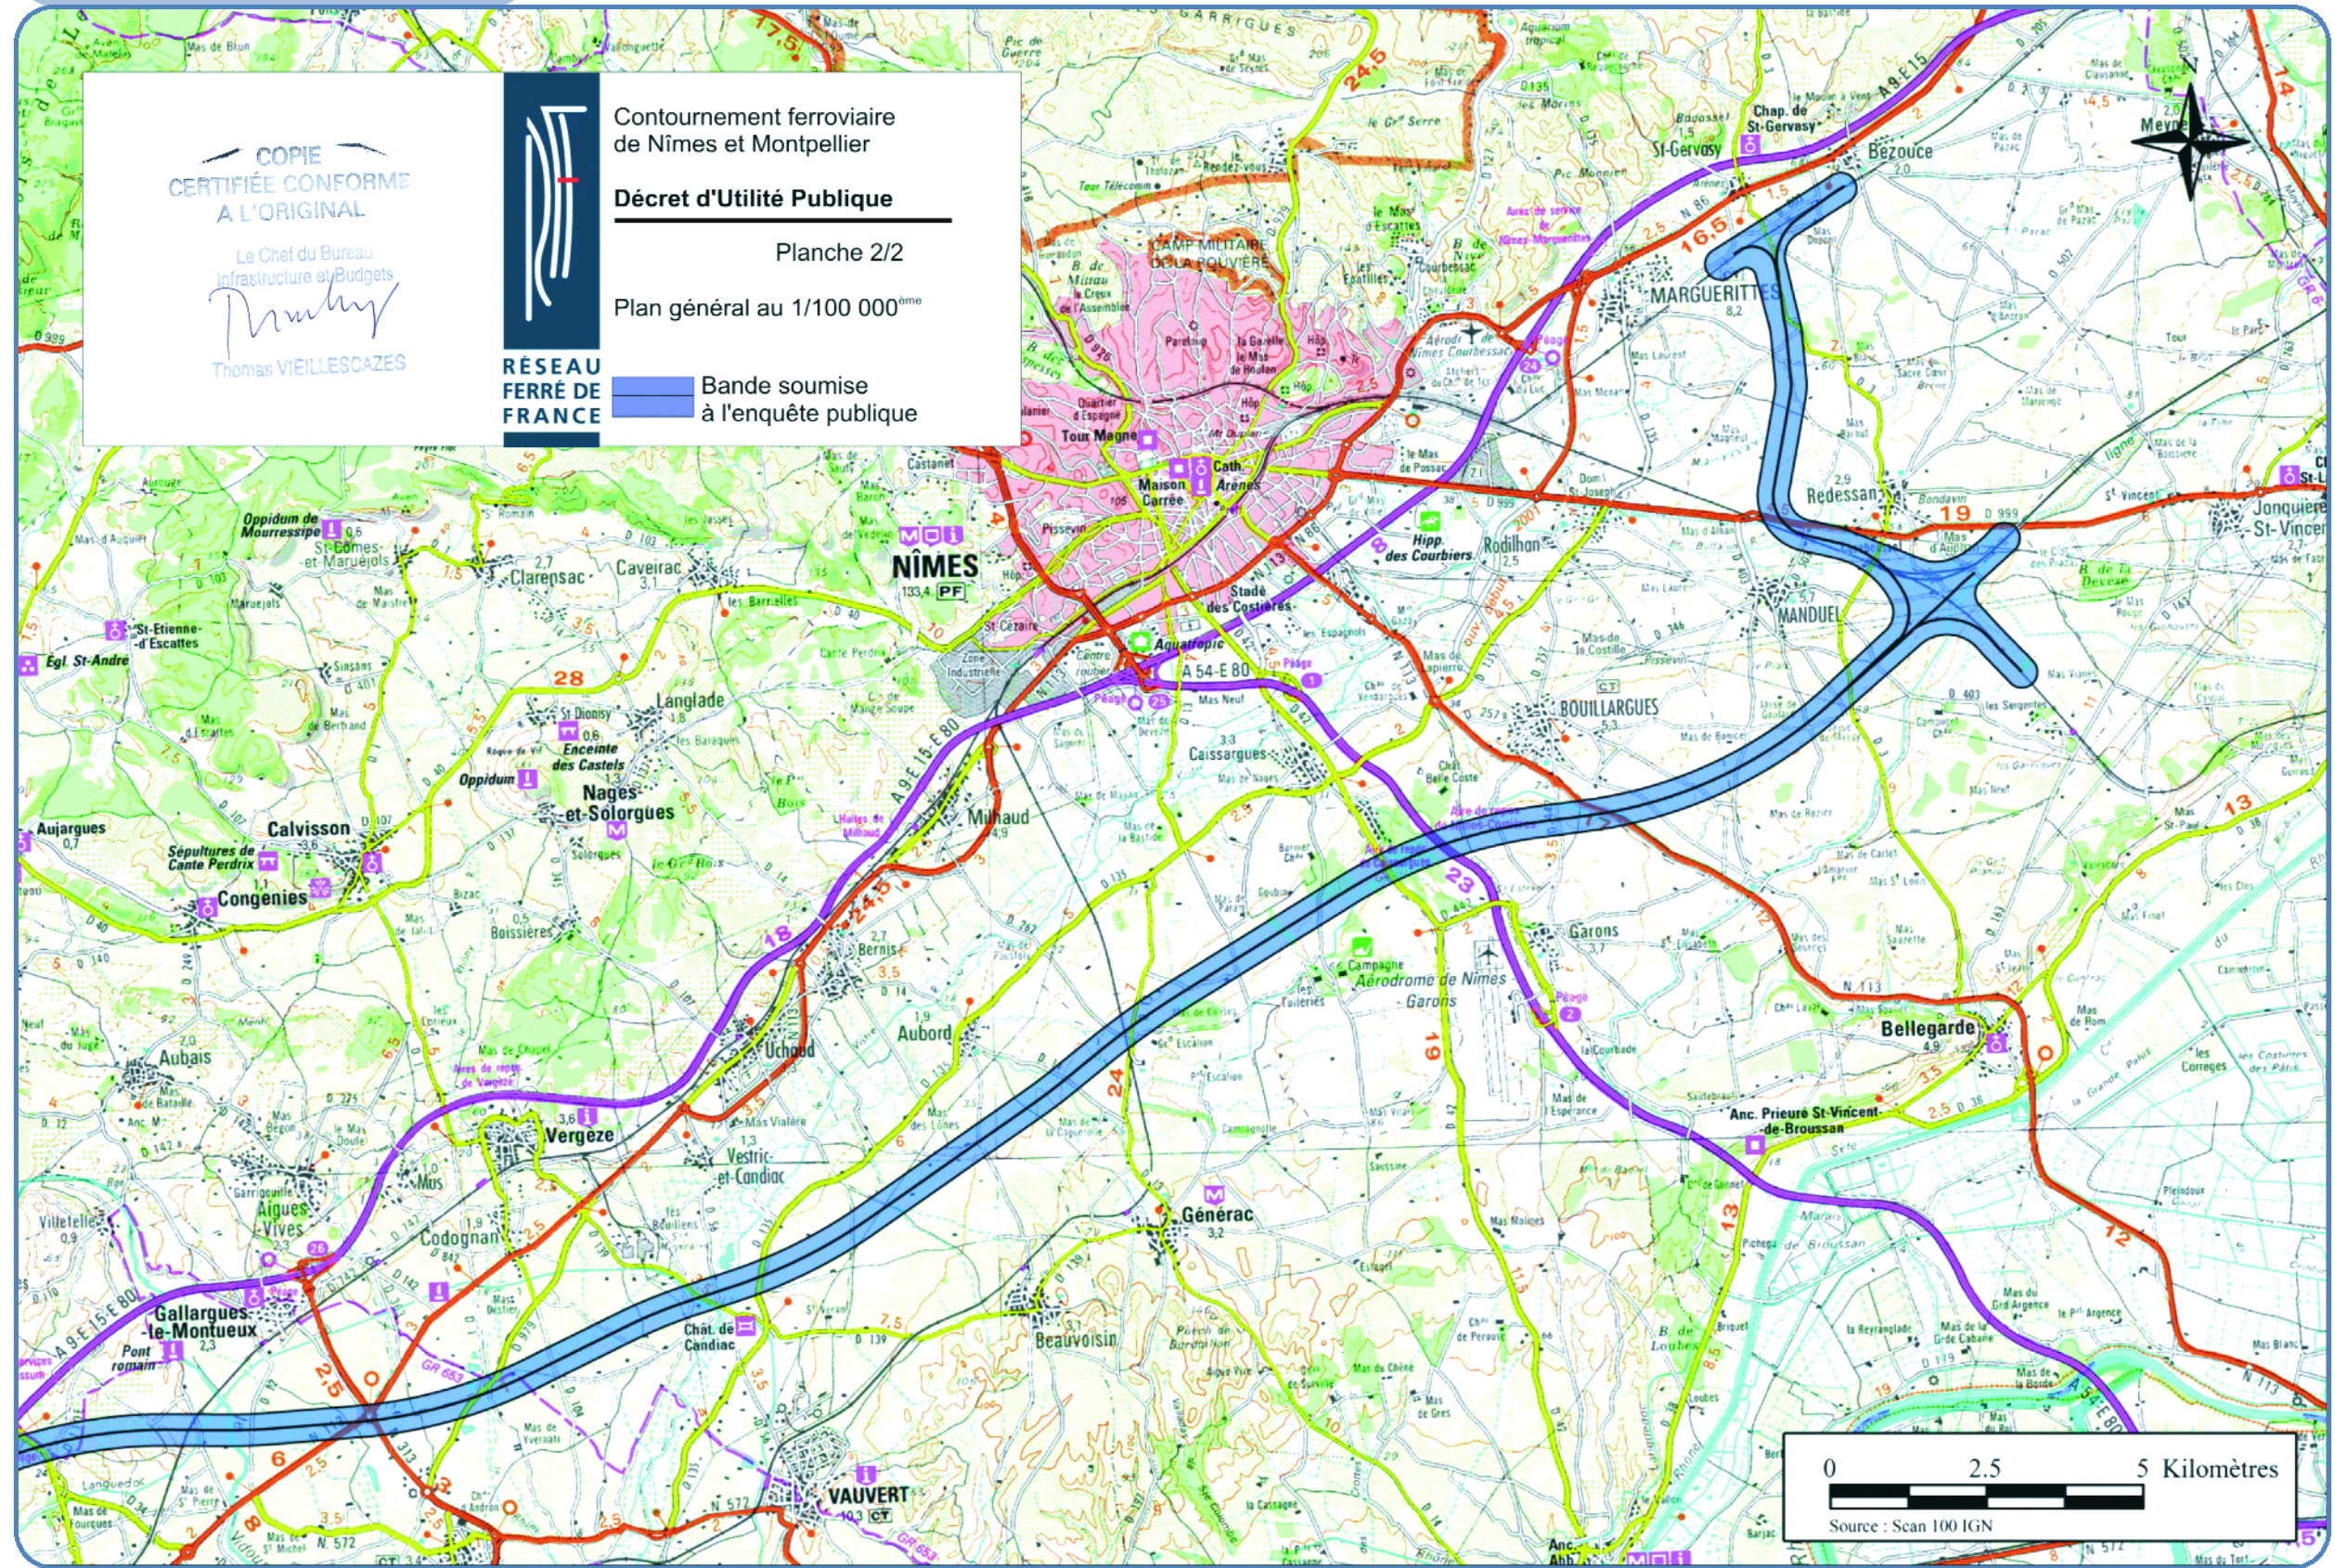

COPIE CERTIFIÉE CONFORME A L'ORIGINAL

Le Chef du Bureau Infrastructure et Budgets
Thomas Vieillescazes
Thomas VIEILLESCAZES

RÉSEAU FERRÉ DE FRANCE

Contournement ferroviaire de Nîmes et Montpellier

Décret d'Utilité Publique

Planche 2/2

Plan général au 1/100 000^{ème}


Bande soumise à l'enquête publique



PLAN DE REPÉRAGE DES PLANCHES

COPIE
CERTIFIÉE CONFORME
A L'ORIGINAL

Le Chef du Bureau
Infrastructure et Budgets
Thomas VIELLESCAZES

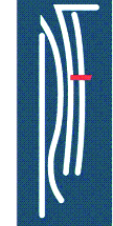

Contournement ferroviaire
de Nîmes et Montpellier



Décret d'Utilité Publique

Plan (au 1/200000) de repérage
des planches

au 1/25 000^{ème}

— Tracé de la ligne nouvelle

**RÉSEAU
FERRÉ DE
FRANCE**

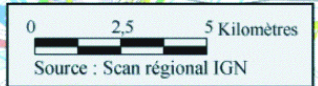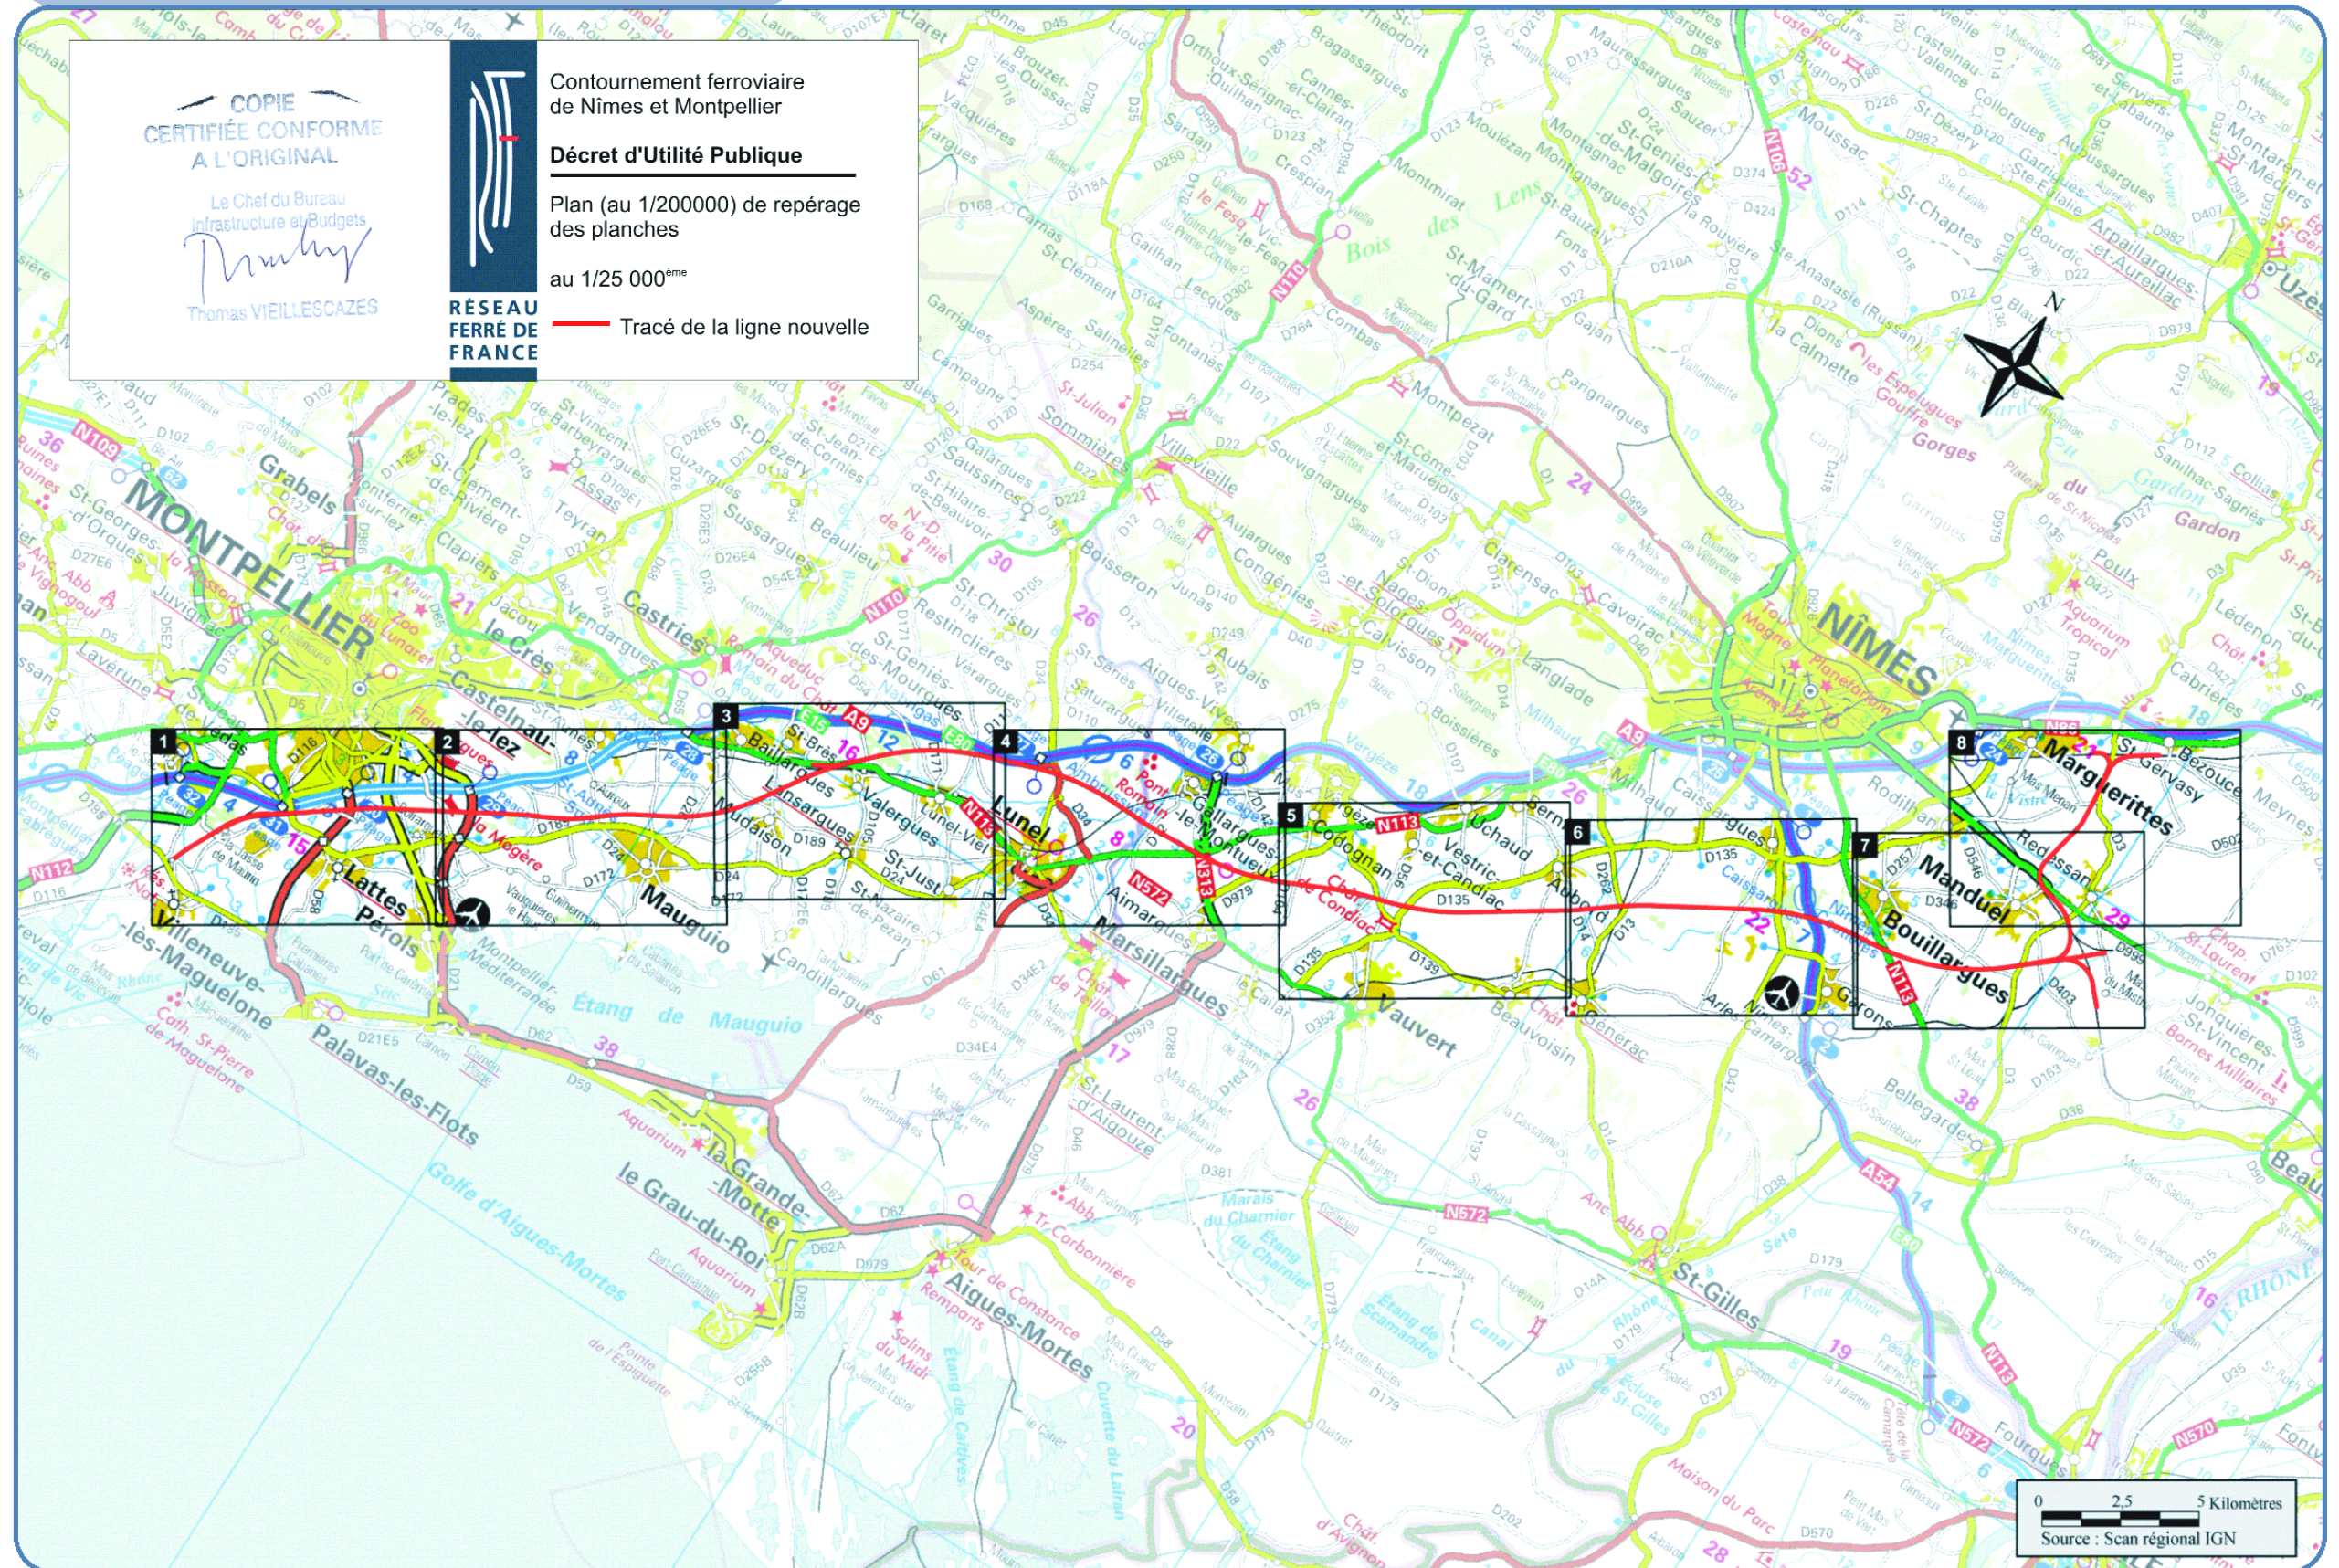




TRACÉ EN PLAN

COPIE
CERTIFIÉE CONFORME
À L'ORIGINAL

Le Chef du Bureau
Infrastructure et Budgets
Thomas VIELLESZAZES

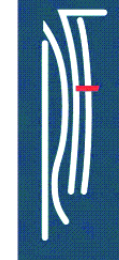



RÉSEAU
FERRÉ DE
FRANCE


Contournement ferroviaire
de Nîmes et Montpellier

Décret d'Utilité Publique

Planche 1/8

Tracé en plan du projet
au 1/25000ème

-  Axe du tracé déclaré d'utilité publique
-  Limites de la bande soumise à l'enquête publique

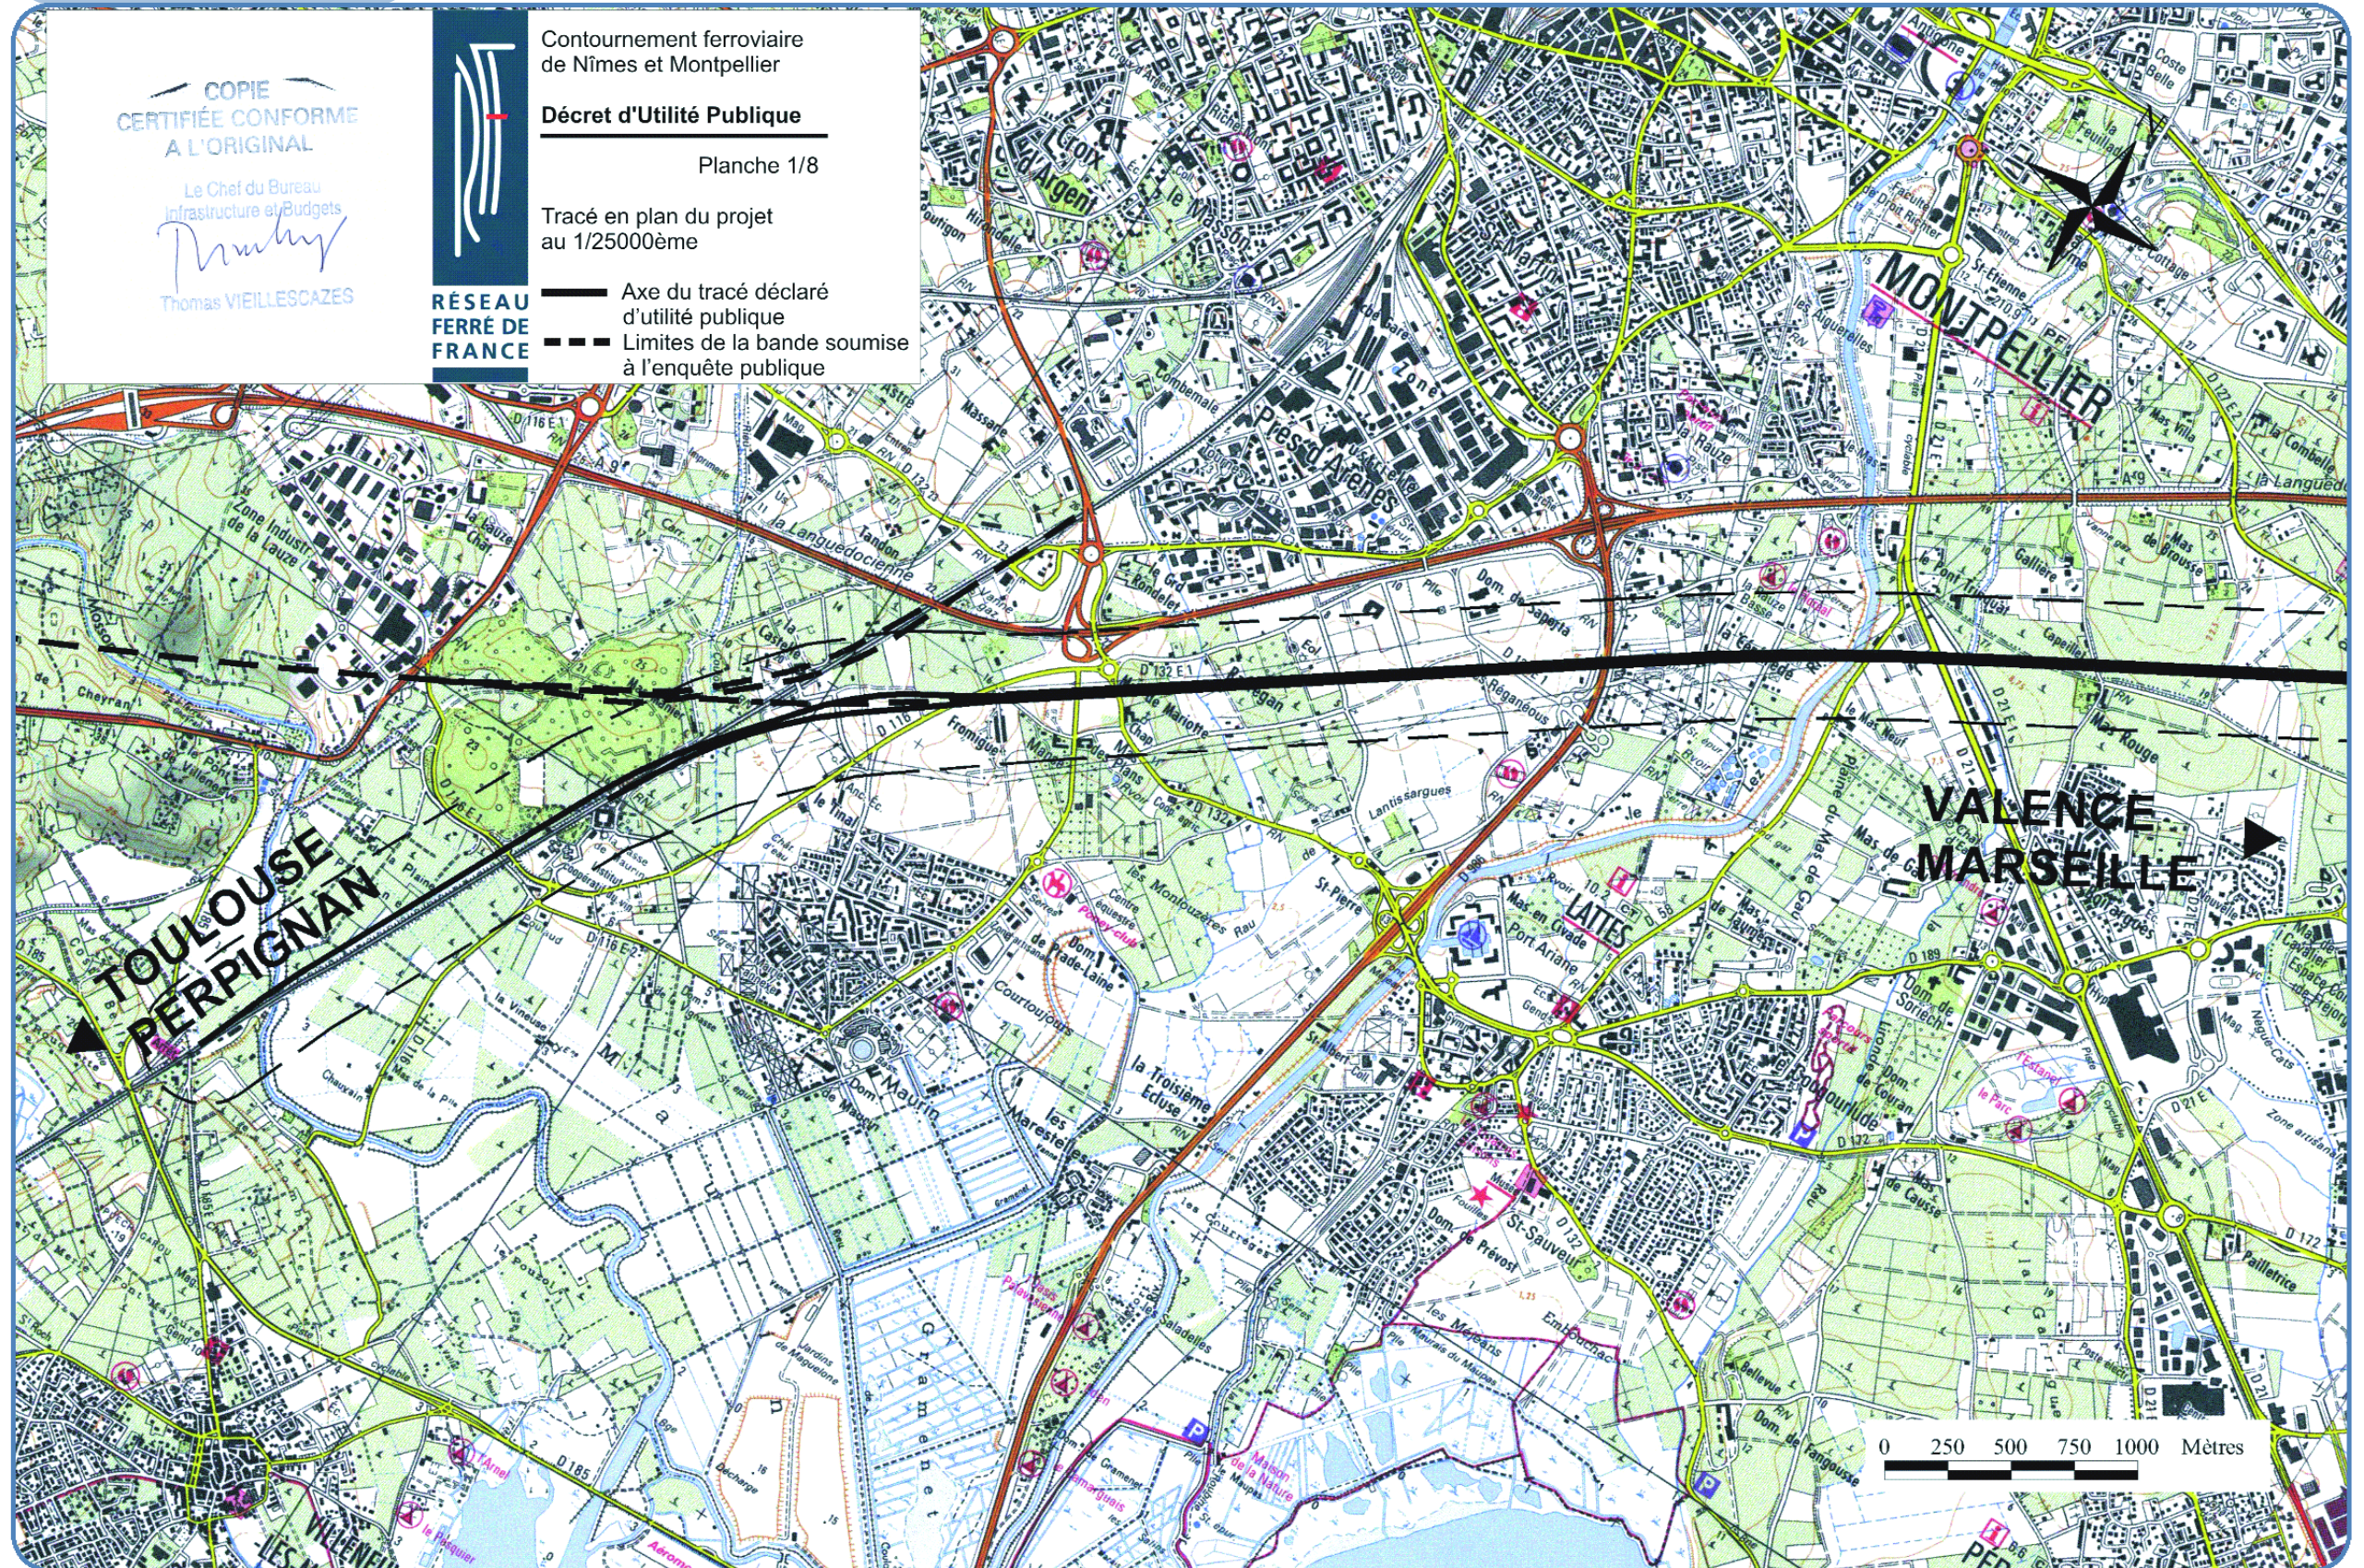




TRACÉ EN PLAN

COPIE
CERTIFIÉE CONFORME
A L'ORIGINAL

Le Chef du Bureau
Infrastructure et Budgets
Truby
Thomas VIELLESCAZES

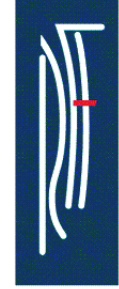

Contournement ferroviaire
de Nîmes et Montpellier


Décret d'Utilité Publique

Planche 2/8

Tracé en plan du projet
au 1/25000ème

**RÉSEAU
FERRÉ DE
FRANCE**

- Axe du tracé déclaré d'utilité publique
- - - Limites de la bande soumise à l'enquête publique

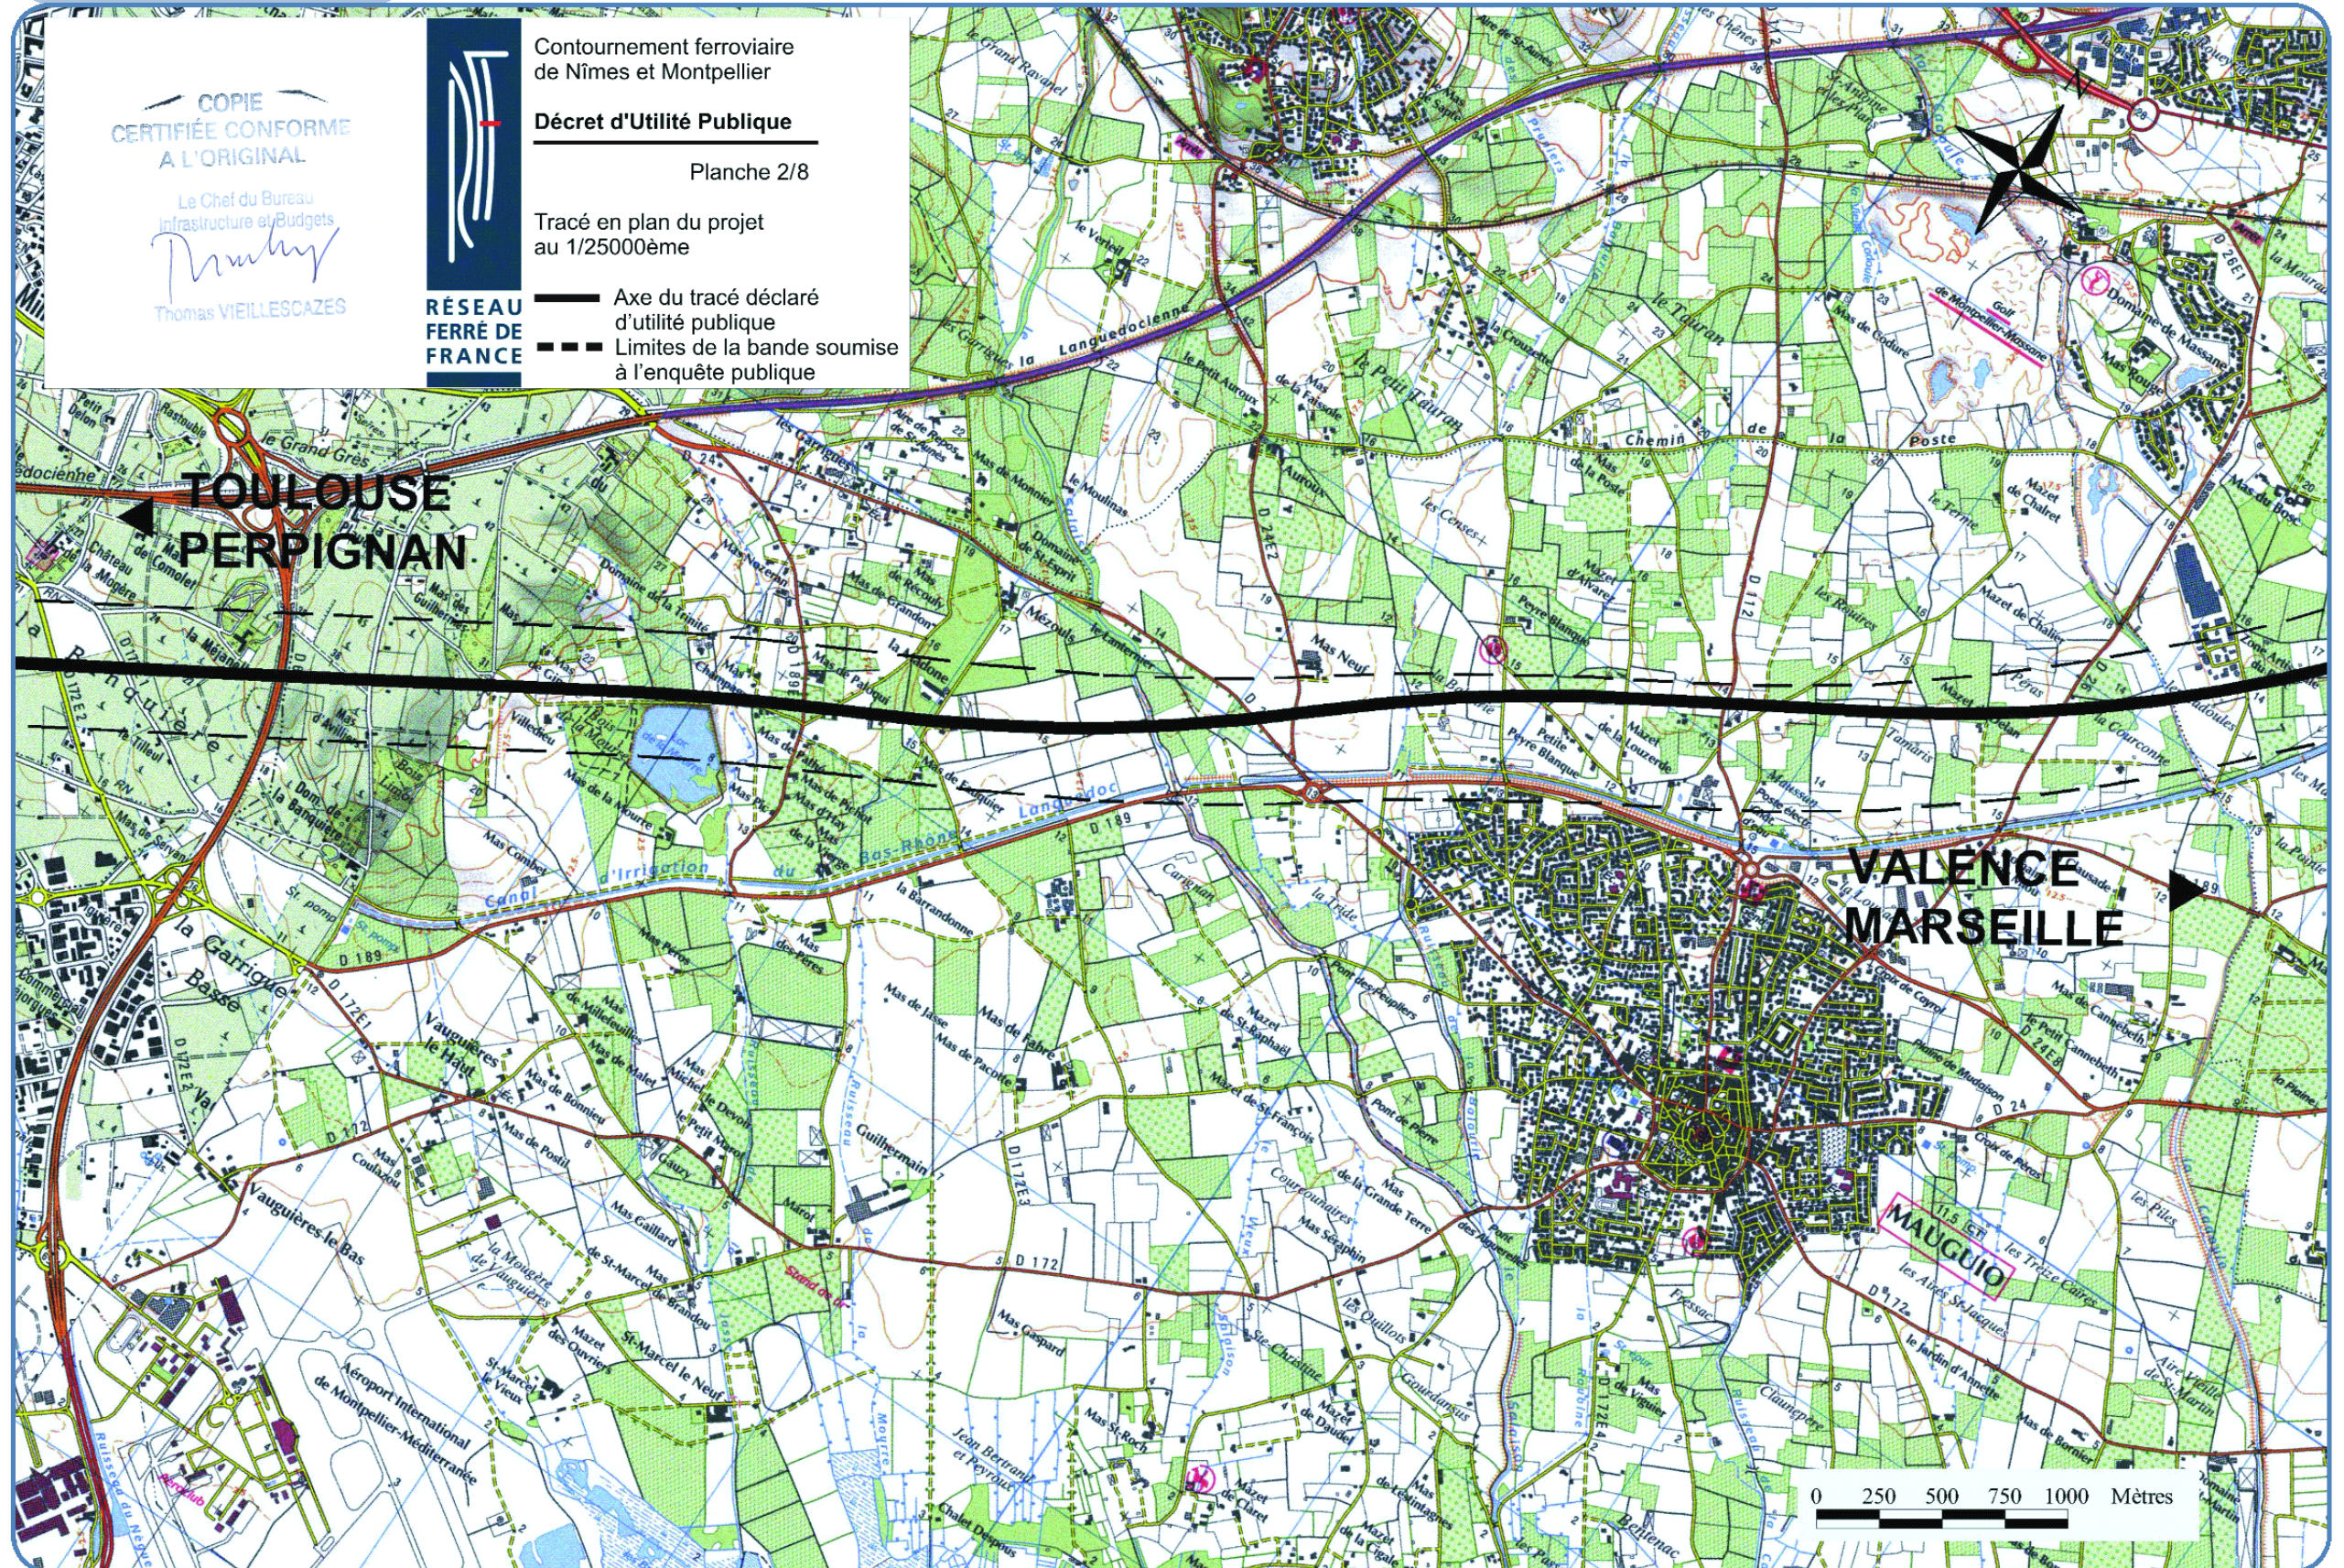




TRACÉ EN PLAN

COPIE
CERTIFIÉE CONFORME
À L'ORIGINAL

Le Chef du Bureau
Infrastructure et Budgets

Truby

Thomas VIELLESCAZES

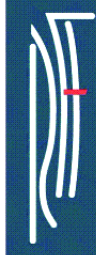

RÉSEAU
FERRÉ DE
FRANCE


Contournement ferroviaire
de Nîmes et Montpellier

Décret d'Utilité Publique

Planche 3/8

Tracé en plan du projet
au 1/25000ème

- Axe du tracé déclaré d'utilité publique
- - - Limites de la bande soumise à l'enquête publique

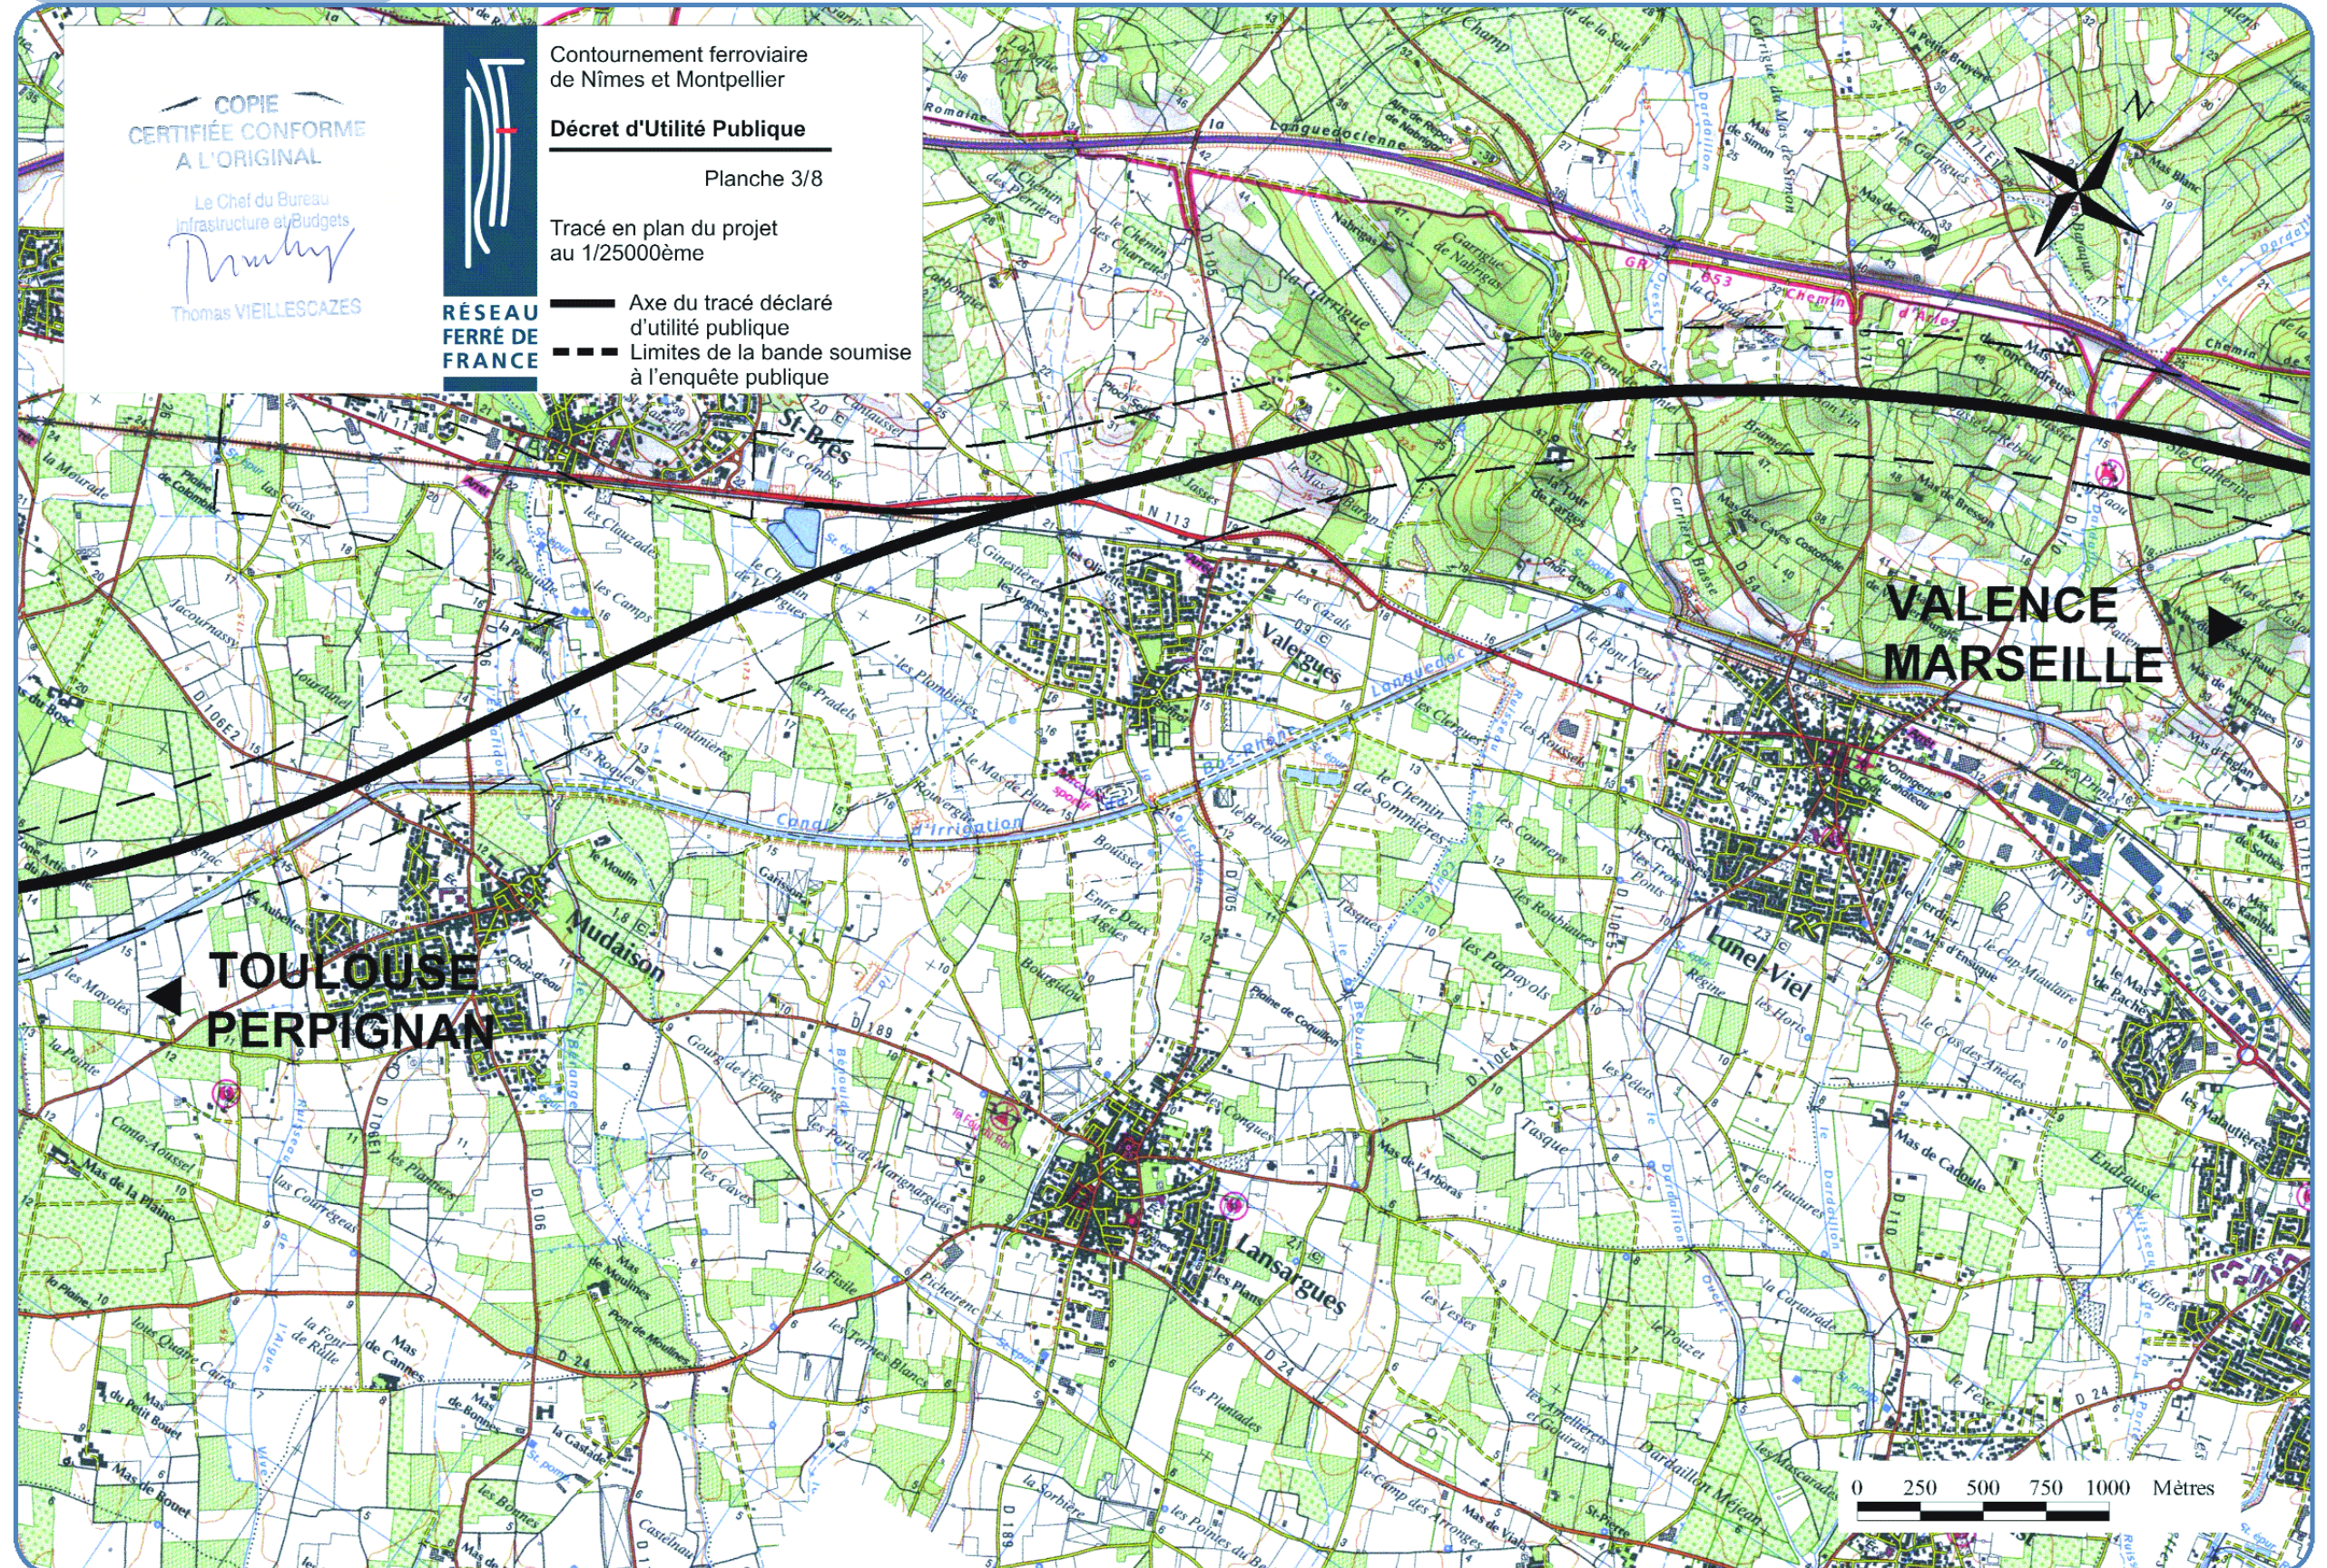



TRACÉ EN PLAN

COPIE
CERTIFIÉE CONFORME
À L'ORIGINAL

Le Chef du Bureau
Infrastructure et Budgets
Thomas VIELLESCEZES
Thomas VIELLESCEZES






Contournement ferroviaire
de Nîmes et Montpellier

Décret d'Utilité Publique

Planche 4/8

Tracé en plan du projet
au 1/25000ème

-  Axe du tracé déclaré d'utilité publique
-  Limites de la bande soumise à l'enquête publique

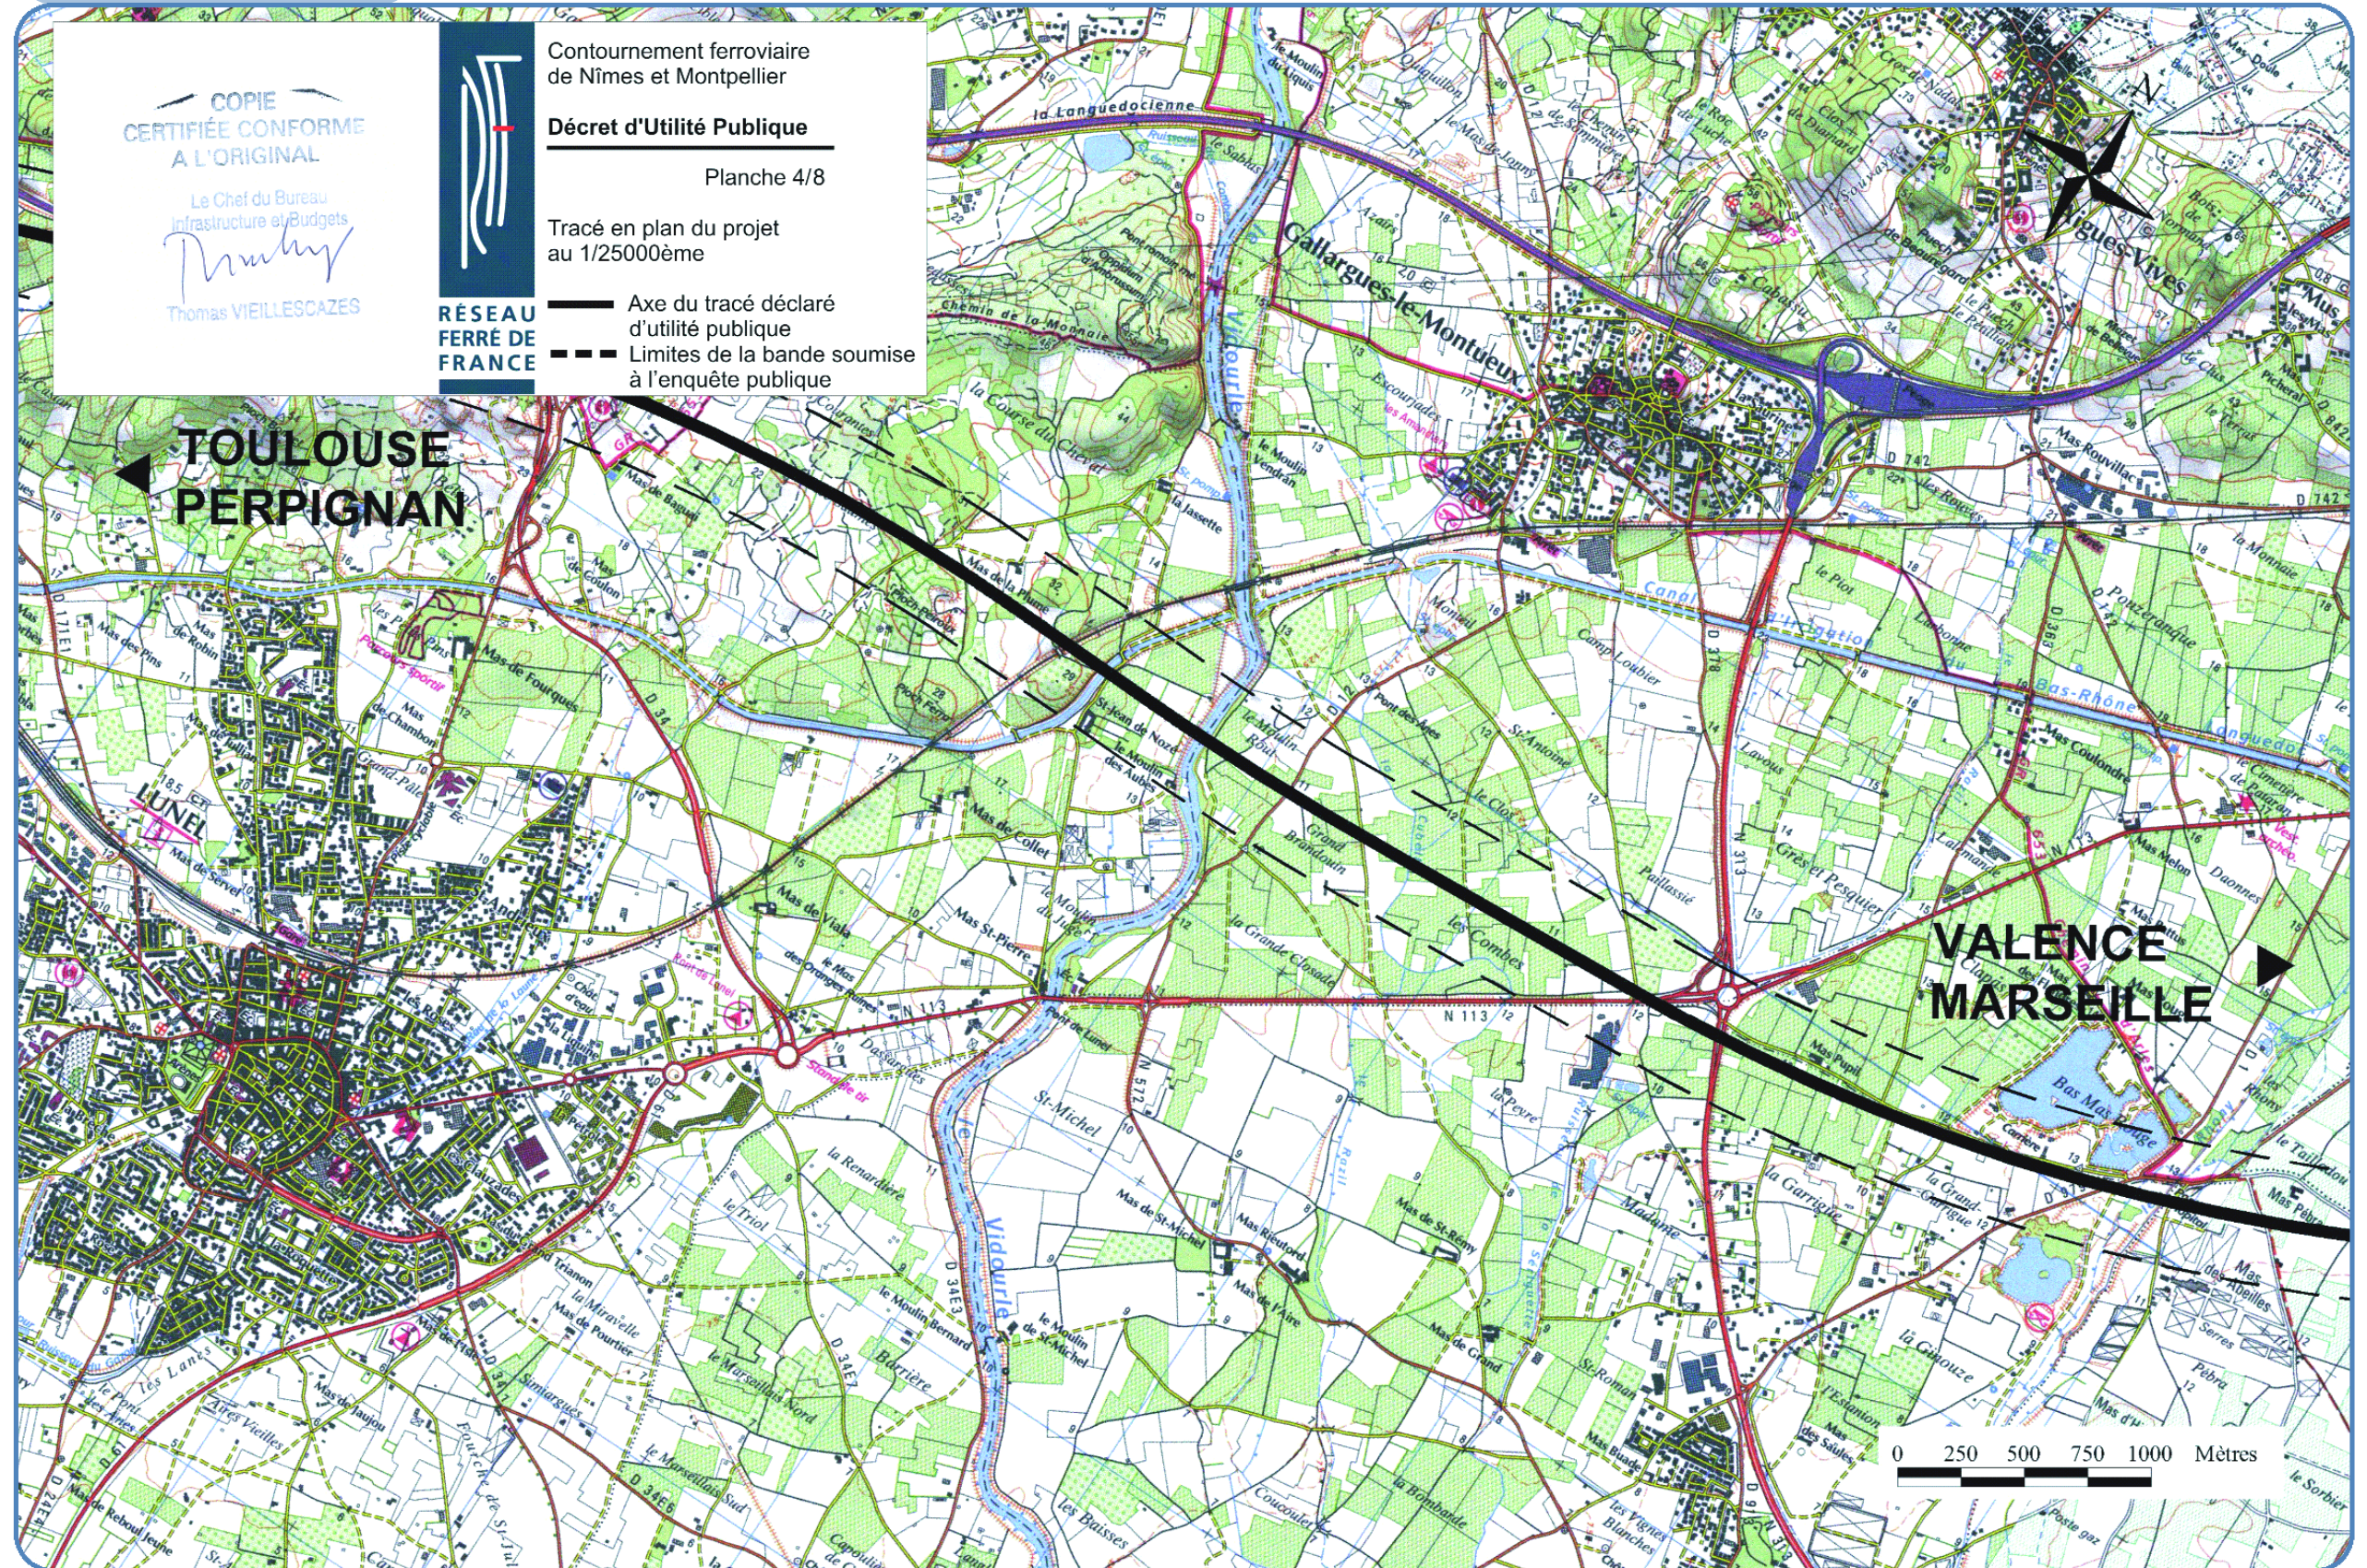




TRACÉ EN PLAN

COPIE
CERTIFIÉE CONFORME
À L'ORIGINAL

Le Chef du Bureau
Infrastructure et Budgets
Thomas VIELLESCAZES

Thomas VIELLESCAZES

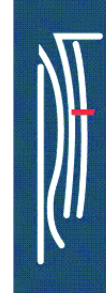



RÉSEAU
FERRÉ DE
FRANCE


Contournement ferroviaire
de Nîmes et Montpellier

Décret d'Utilité Publique

Planche 5/8

Tracé en plan du projet
au 1/25000ème

-  Axe du tracé déclaré d'utilité publique
-  Limites de la bande soumise à l'enquête publique

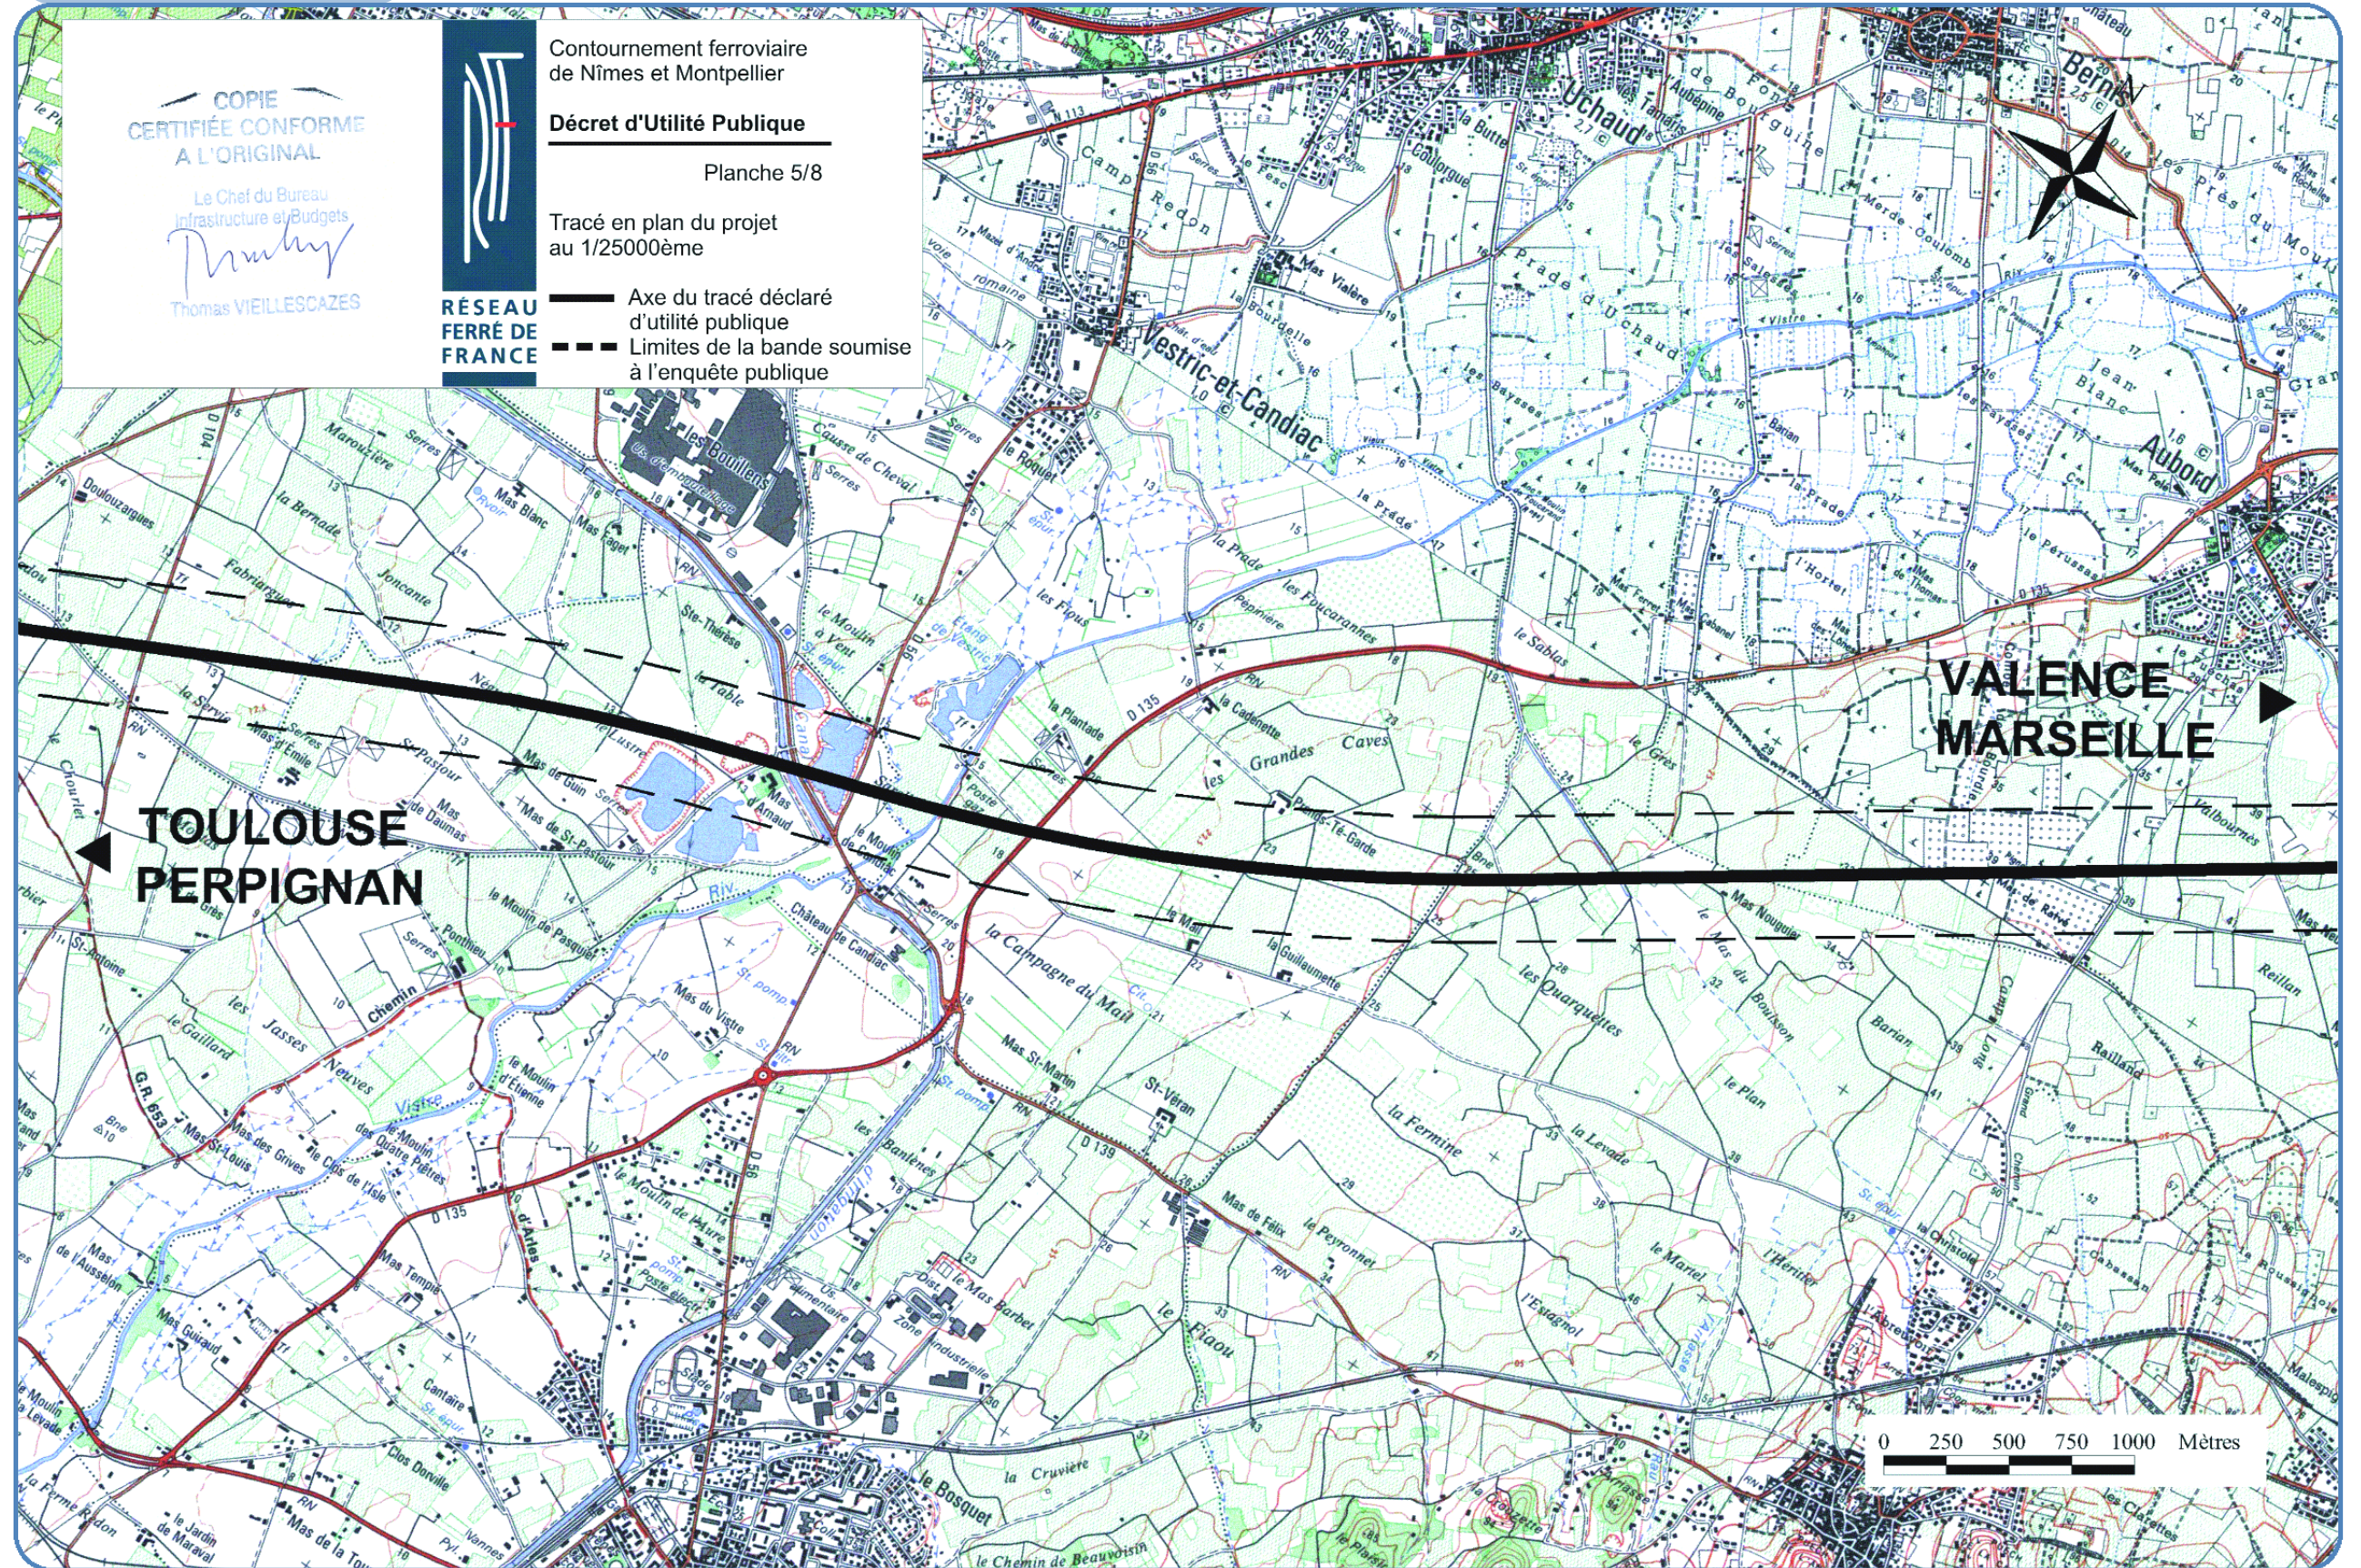




TRACÉ EN PLAN

COPIE
CERTIFIÉE CONFORME
À L'ORIGINAL

Le Chef du Bureau
Infrastructure et Budgets

Truby

Thomas VIELLESZAZES

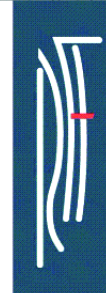



**RÉSEAU
FERRÉ DE
FRANCE**


Contournement ferroviaire
de Nîmes et Montpellier

Décret d'Utilité Publique

Planche 6/8

Tracé en plan du projet
au 1/25000ème

-  Axe du tracé déclaré d'utilité publique
-  Limites de la bande soumise à l'enquête publique

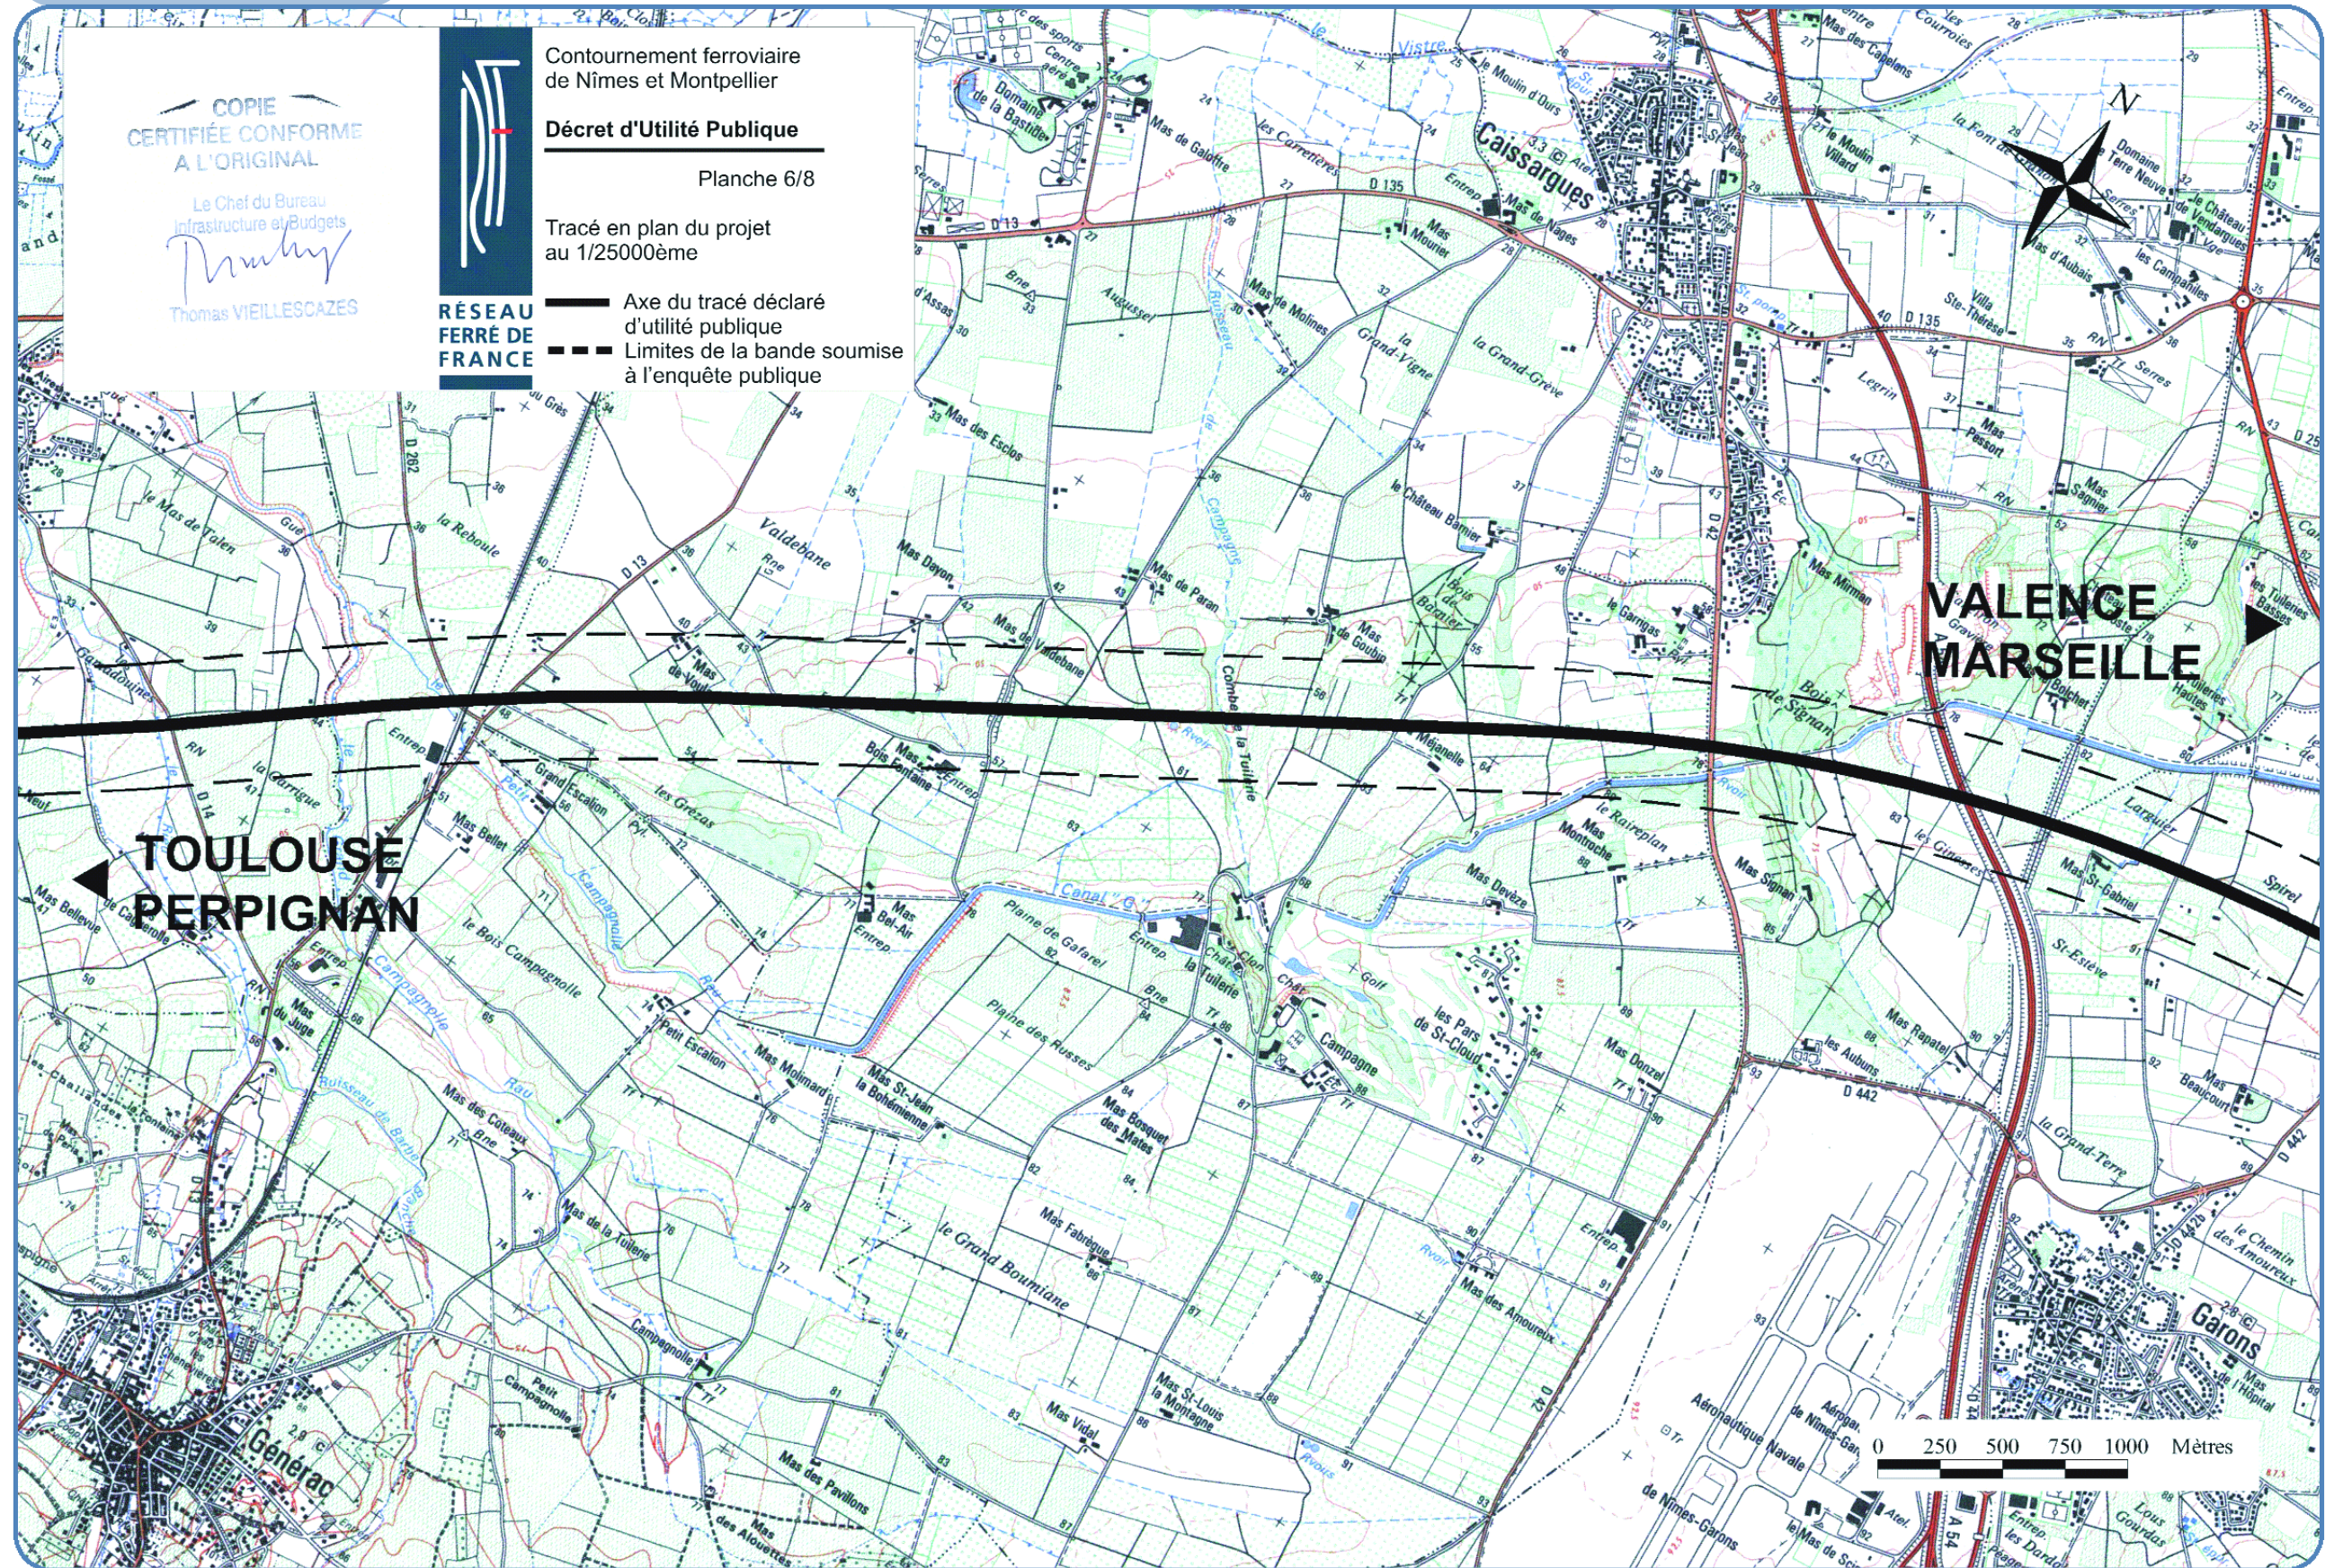


**VALENCE
MARSEILLE**

**TOULOUSE
PERPIGNAN**

0 250 500 750 1000 Mètres



TRACÉ EN PLAN

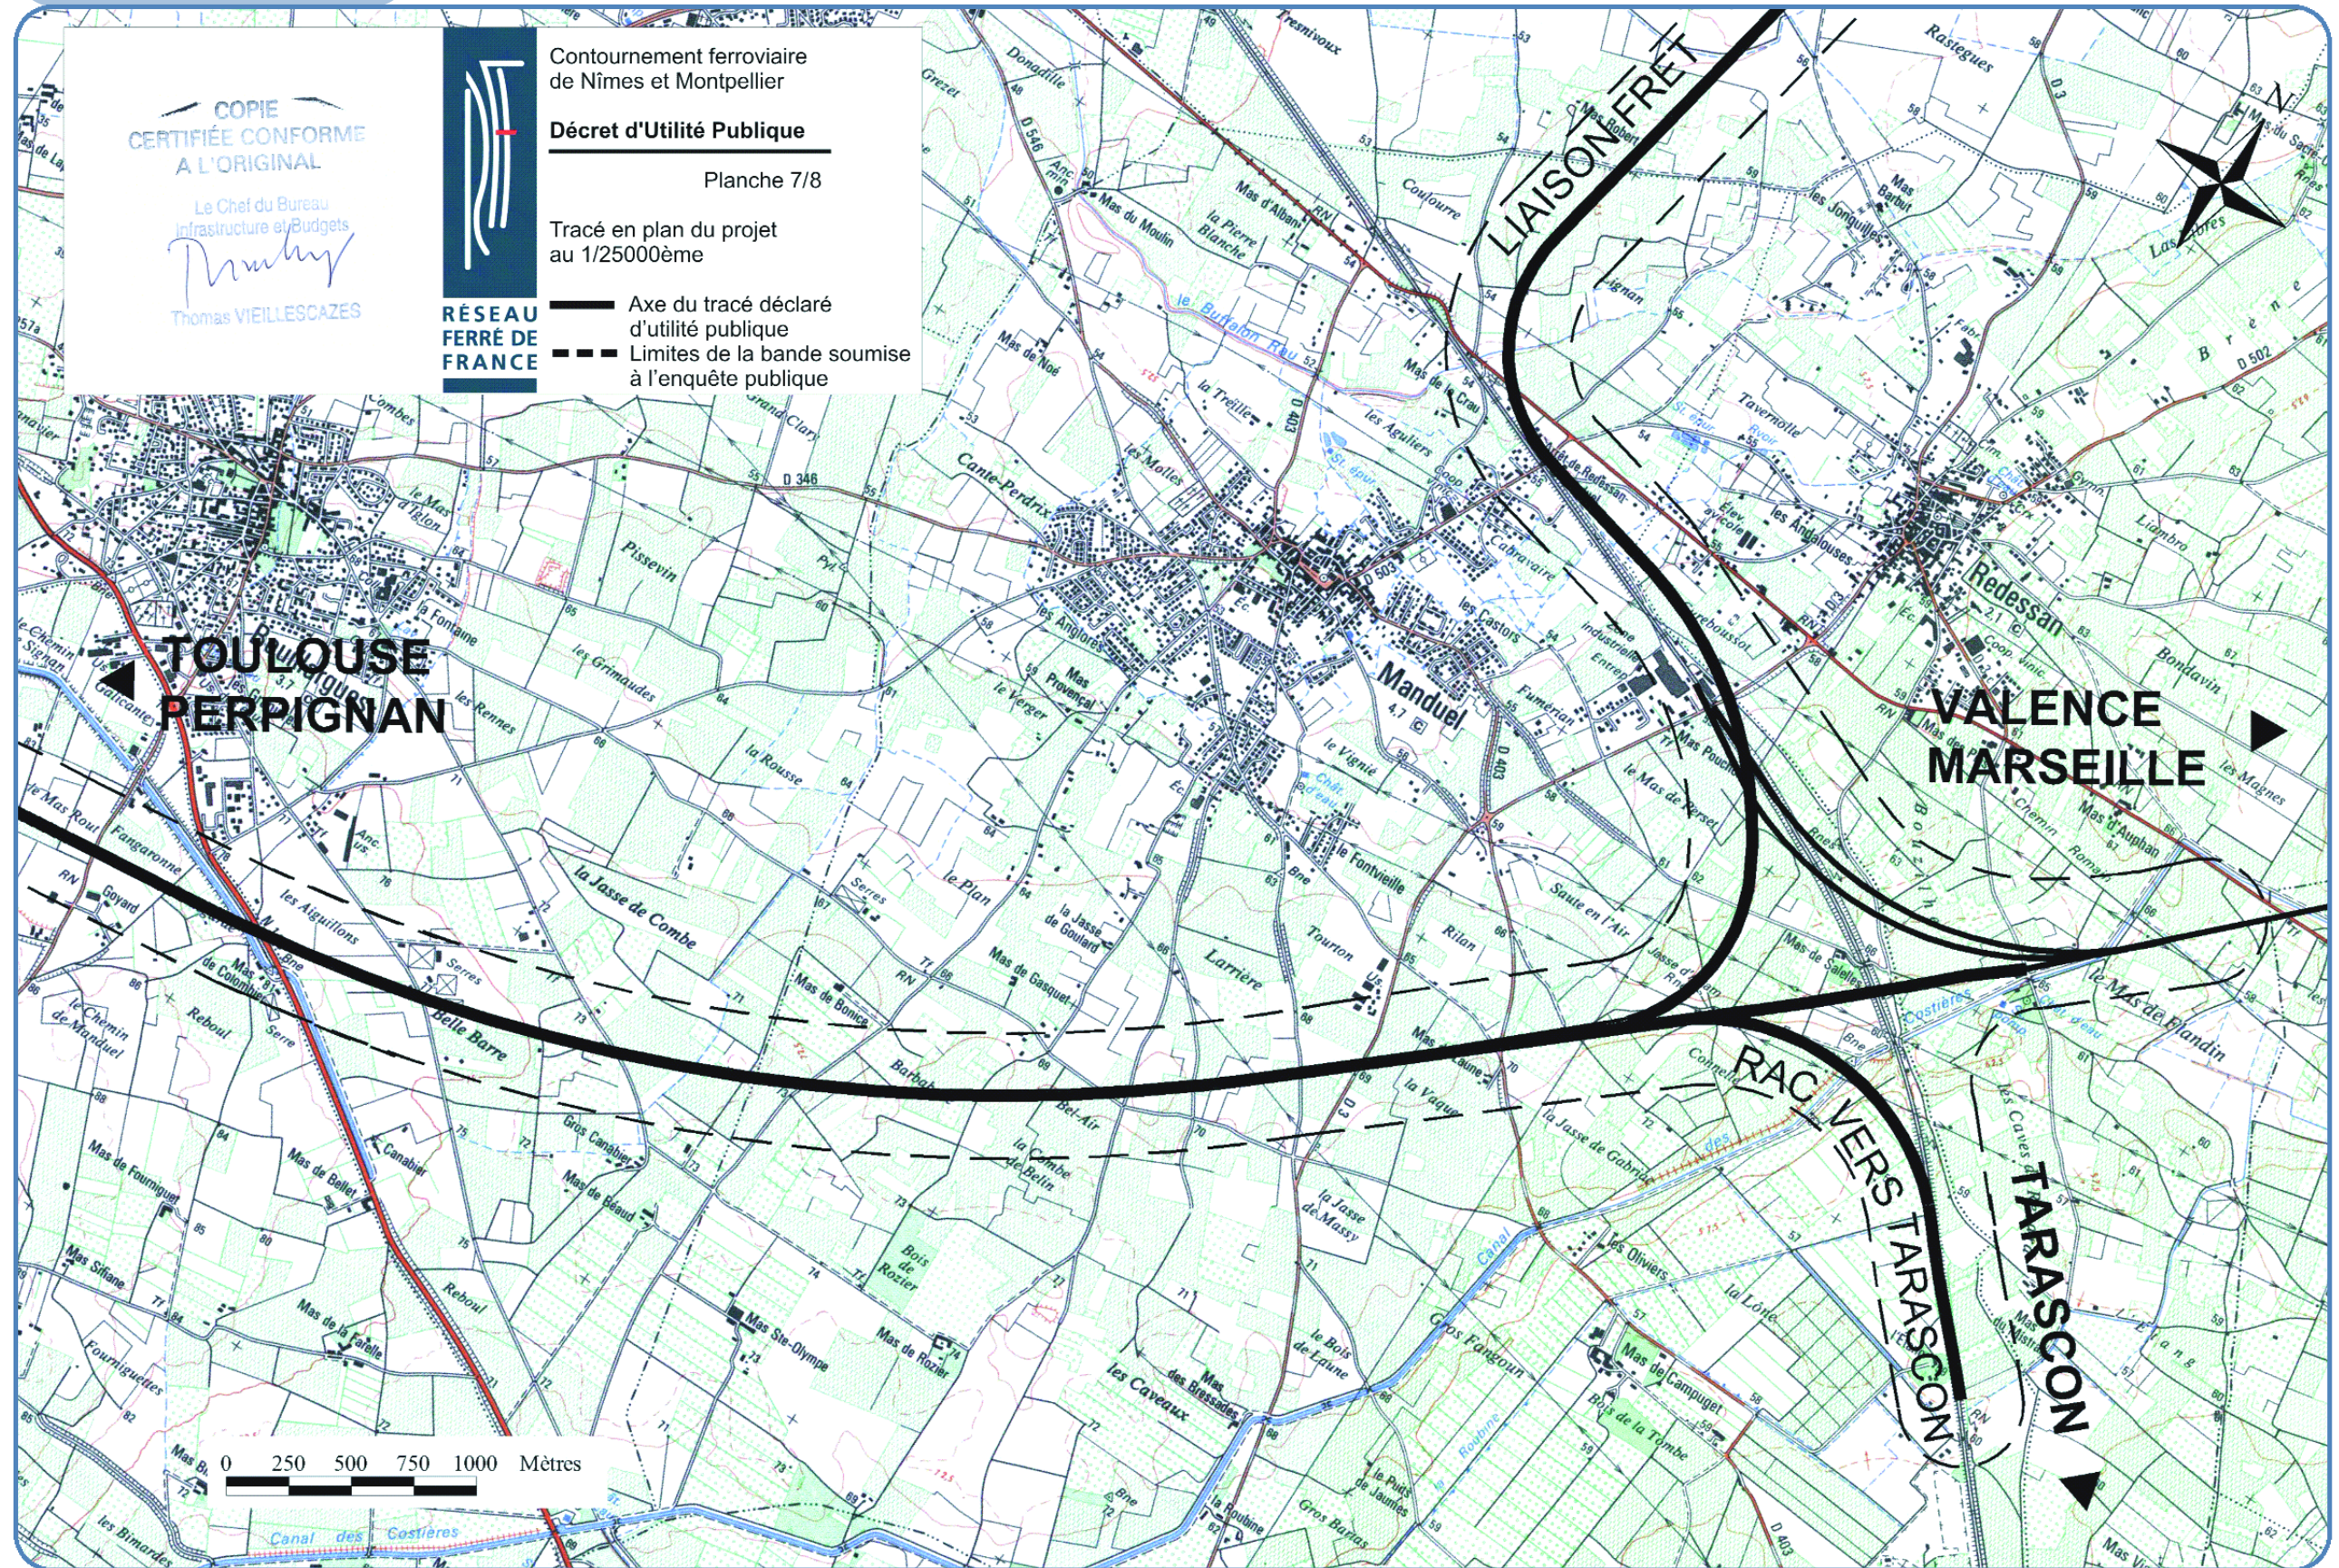



TRACÉ EN PLAN

COPIE
CERTIFIÉE CONFORME
À L'ORIGINAL

Le Chef du Bureau
Infrastructure et Budgets
Thomas VIELLESCEZES

Thomas VIELLESCEZES






Contournement ferroviaire
de Nîmes et Montpellier

Décret d'Utilité Publique

Planche 8/8

Tracé en plan du projet
au 1/25000ème

-  Axe du tracé déclaré d'utilité publique
-  Limites de la bande soumise à l'enquête publique

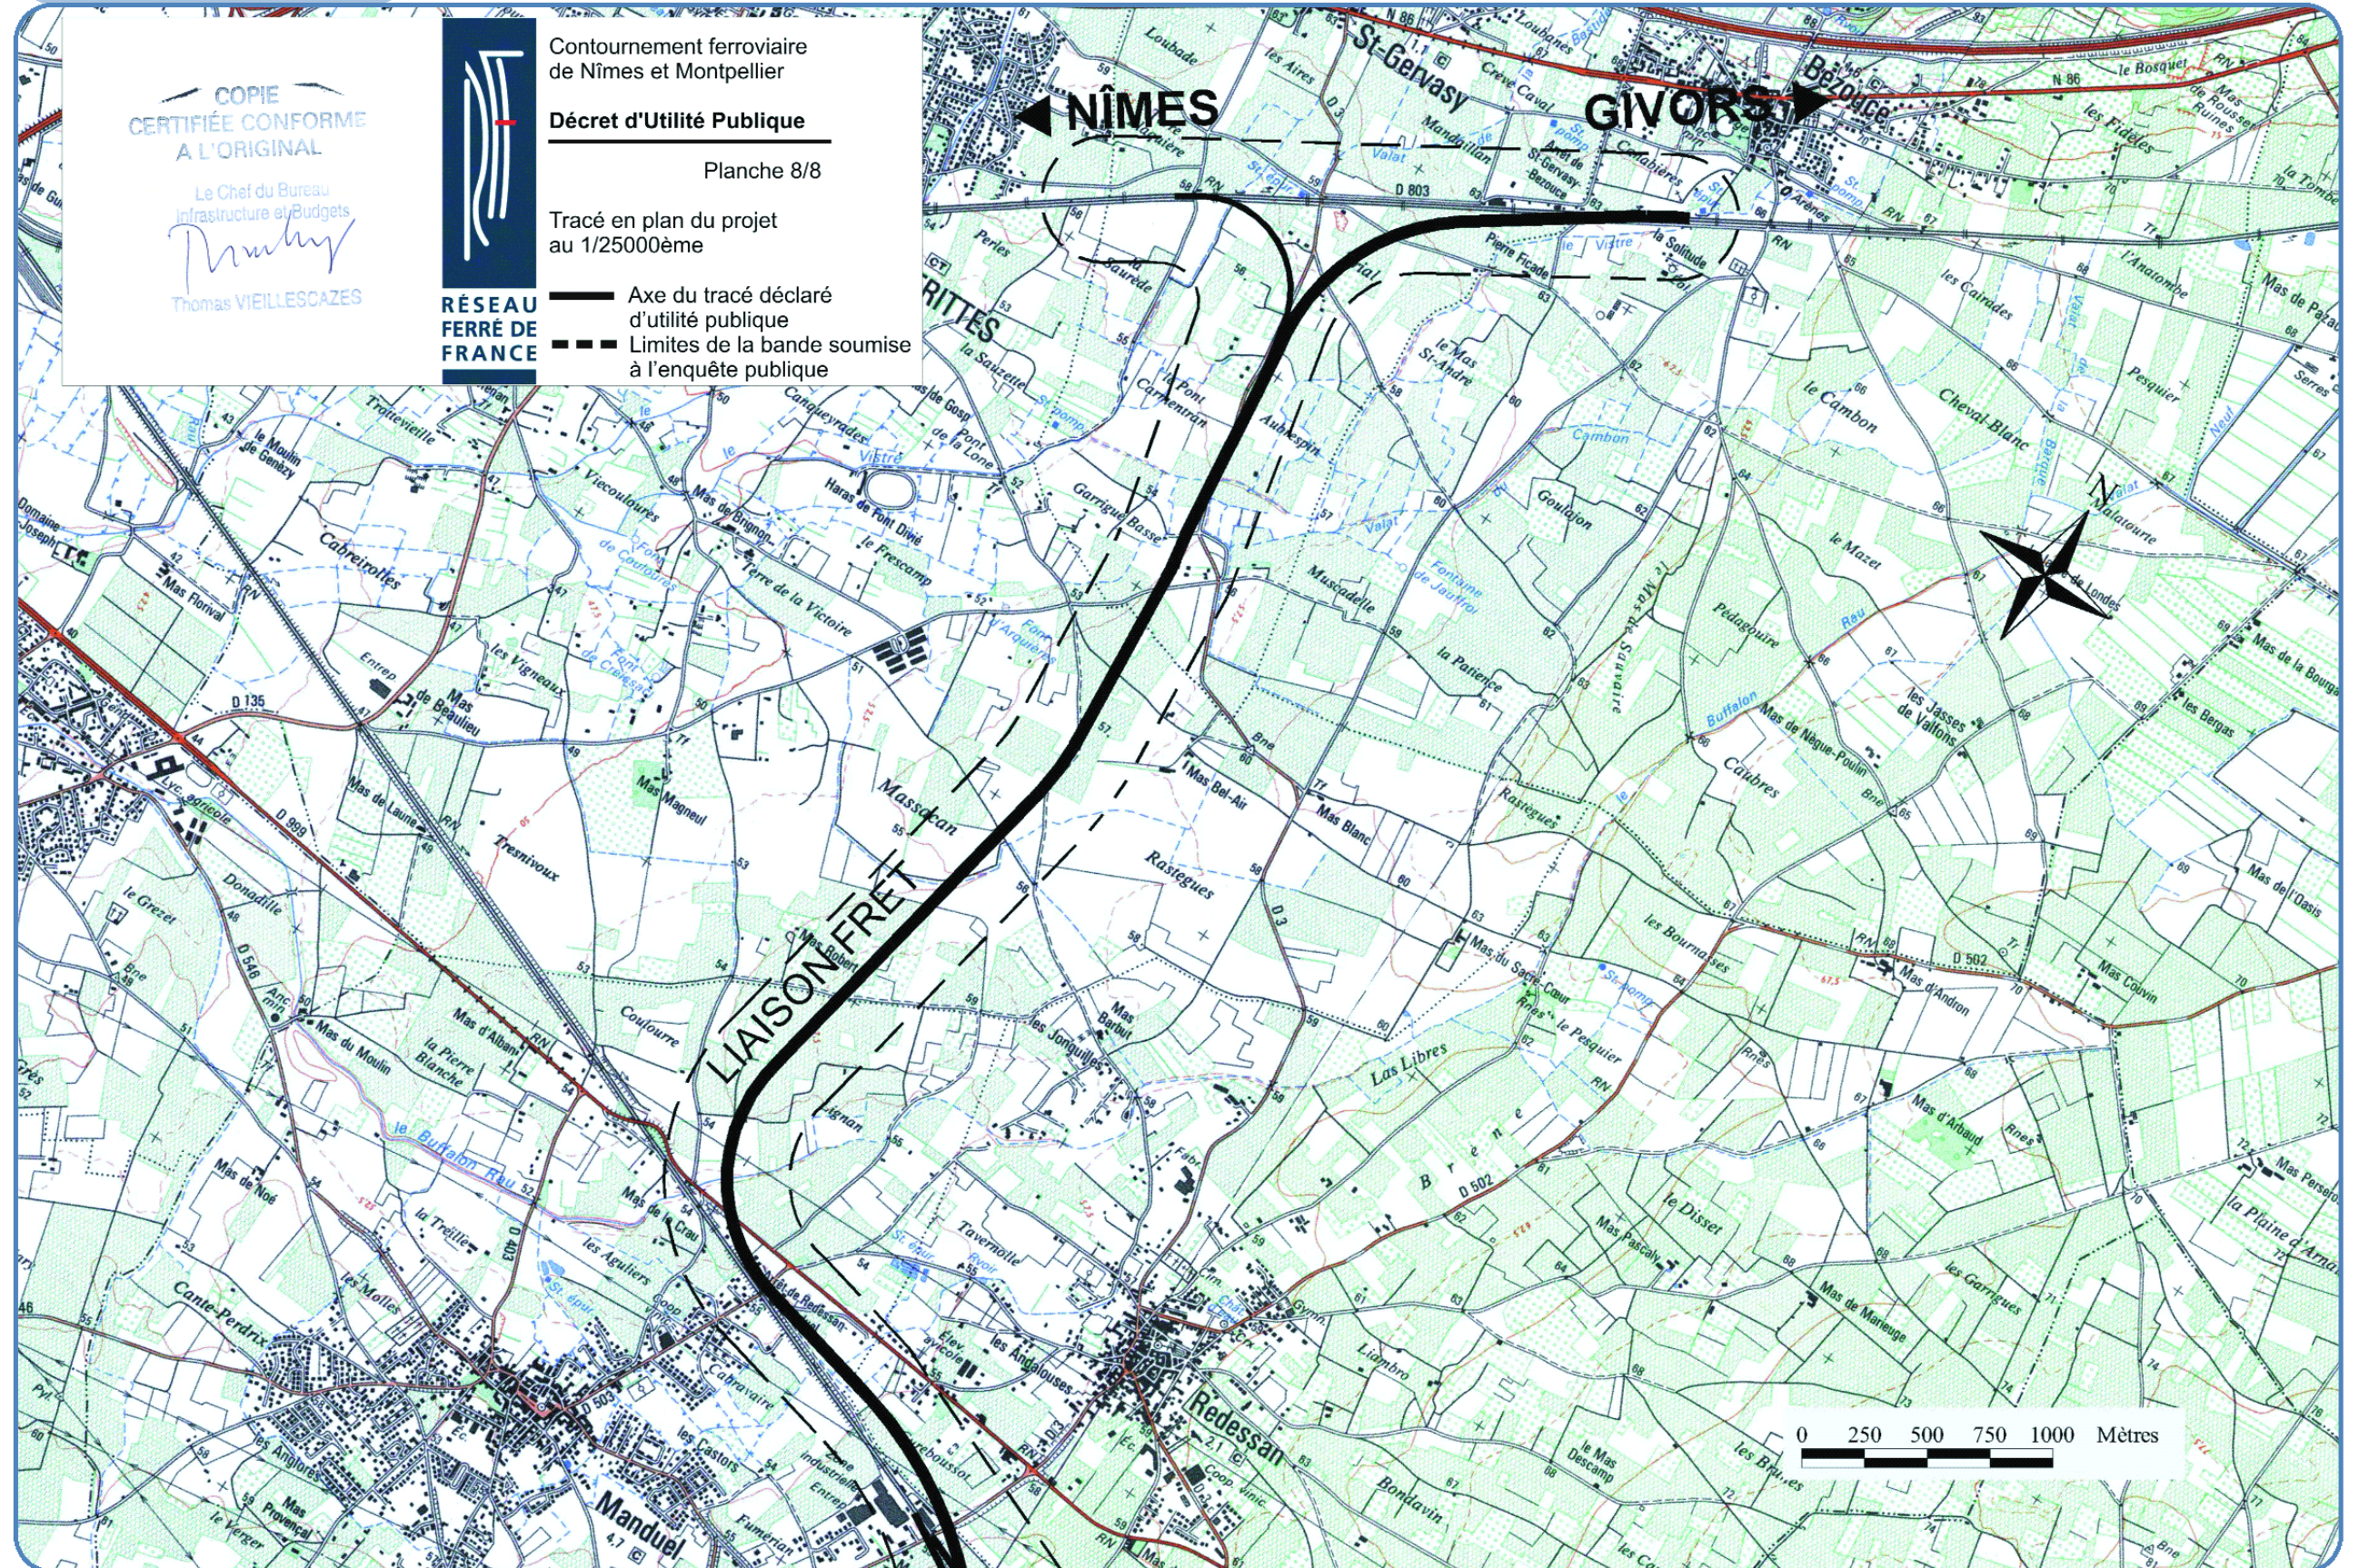



Réseau Ferré de France

Direction régionale Languedoc-Roussillon

185, rue Léon Blum - BP 9252

34043 Montpellier cedex 1

Tél. 04 33 52 21 70

Fax 04 99 52 21 80

Site : www.rff-cnm.org