


ZAC 1 - Schéma sectoriel - Avec voies externes

Légende voirie

	Voies primaires ZAC
	P. cycl indépendante
	Voies extérieures ZA
	Limite ZAC
	Voies secondaires
	Connecteurs
	Voies tertiaires
	(allées, , voies résident
	Voies douces
	Espaces publics
	Espaces verts public
	Bassins comp ZI
	Bassins comp imp

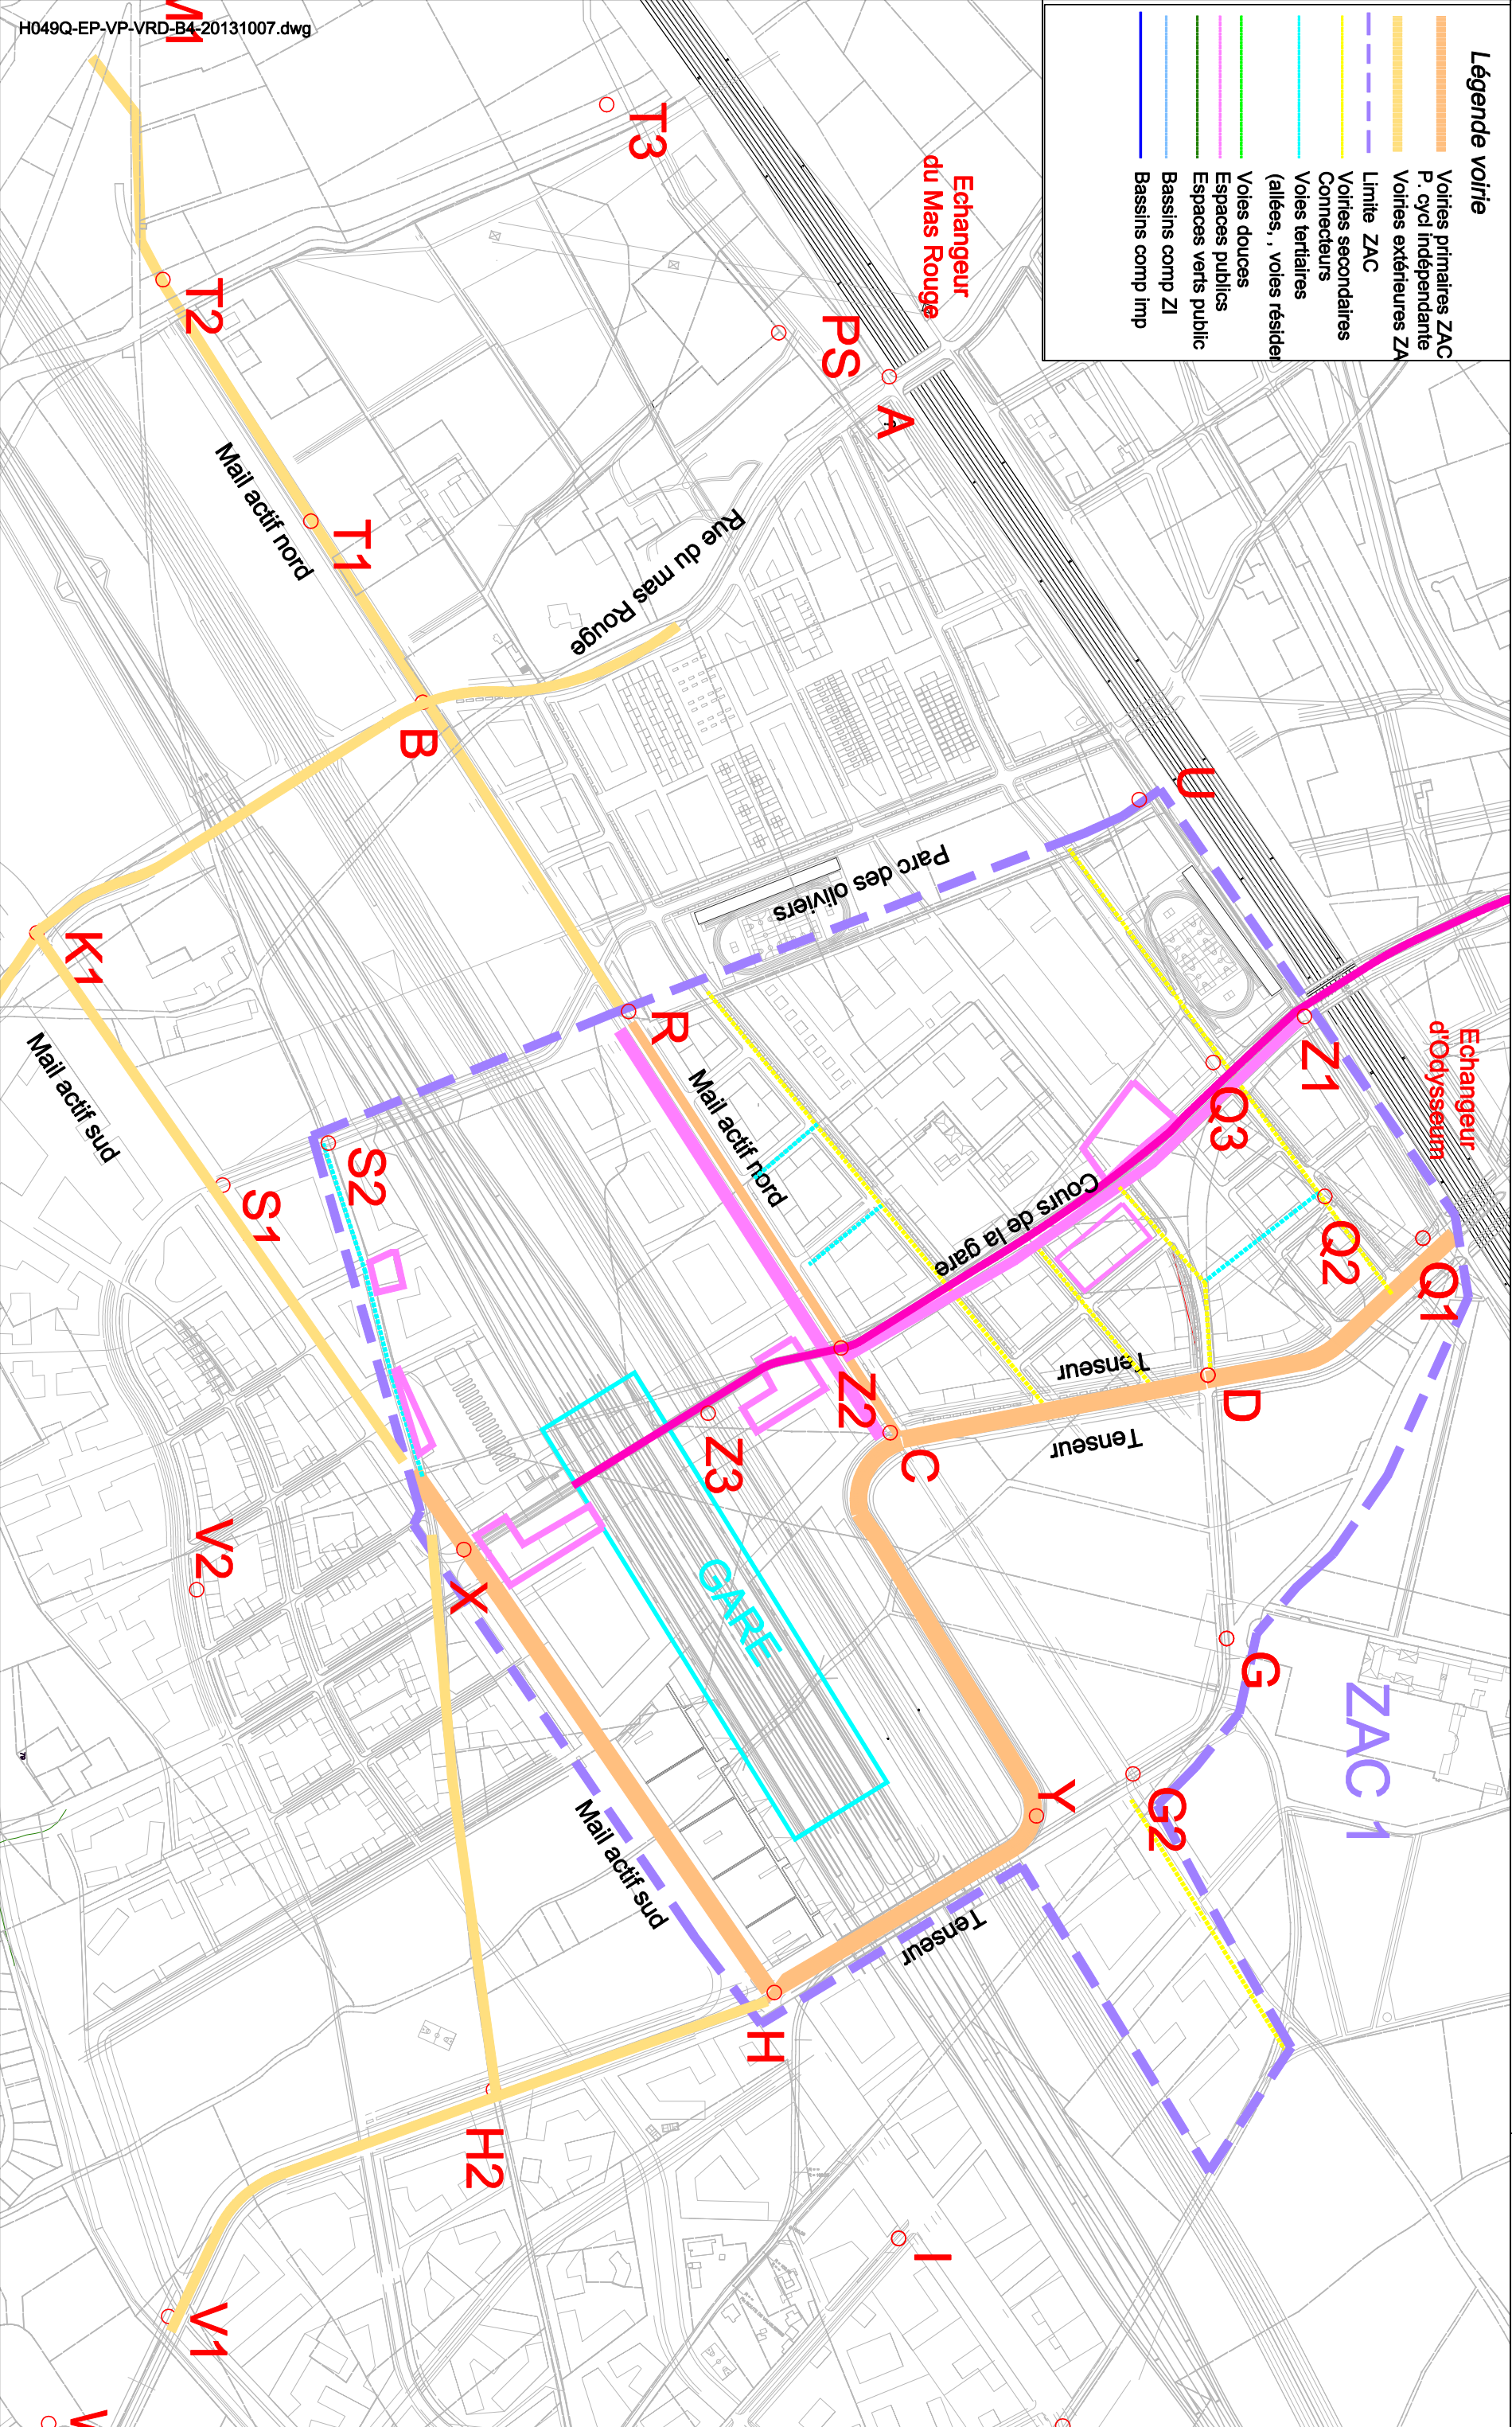

H049Q-EP-VP-VRD-BA-20131007.dwg