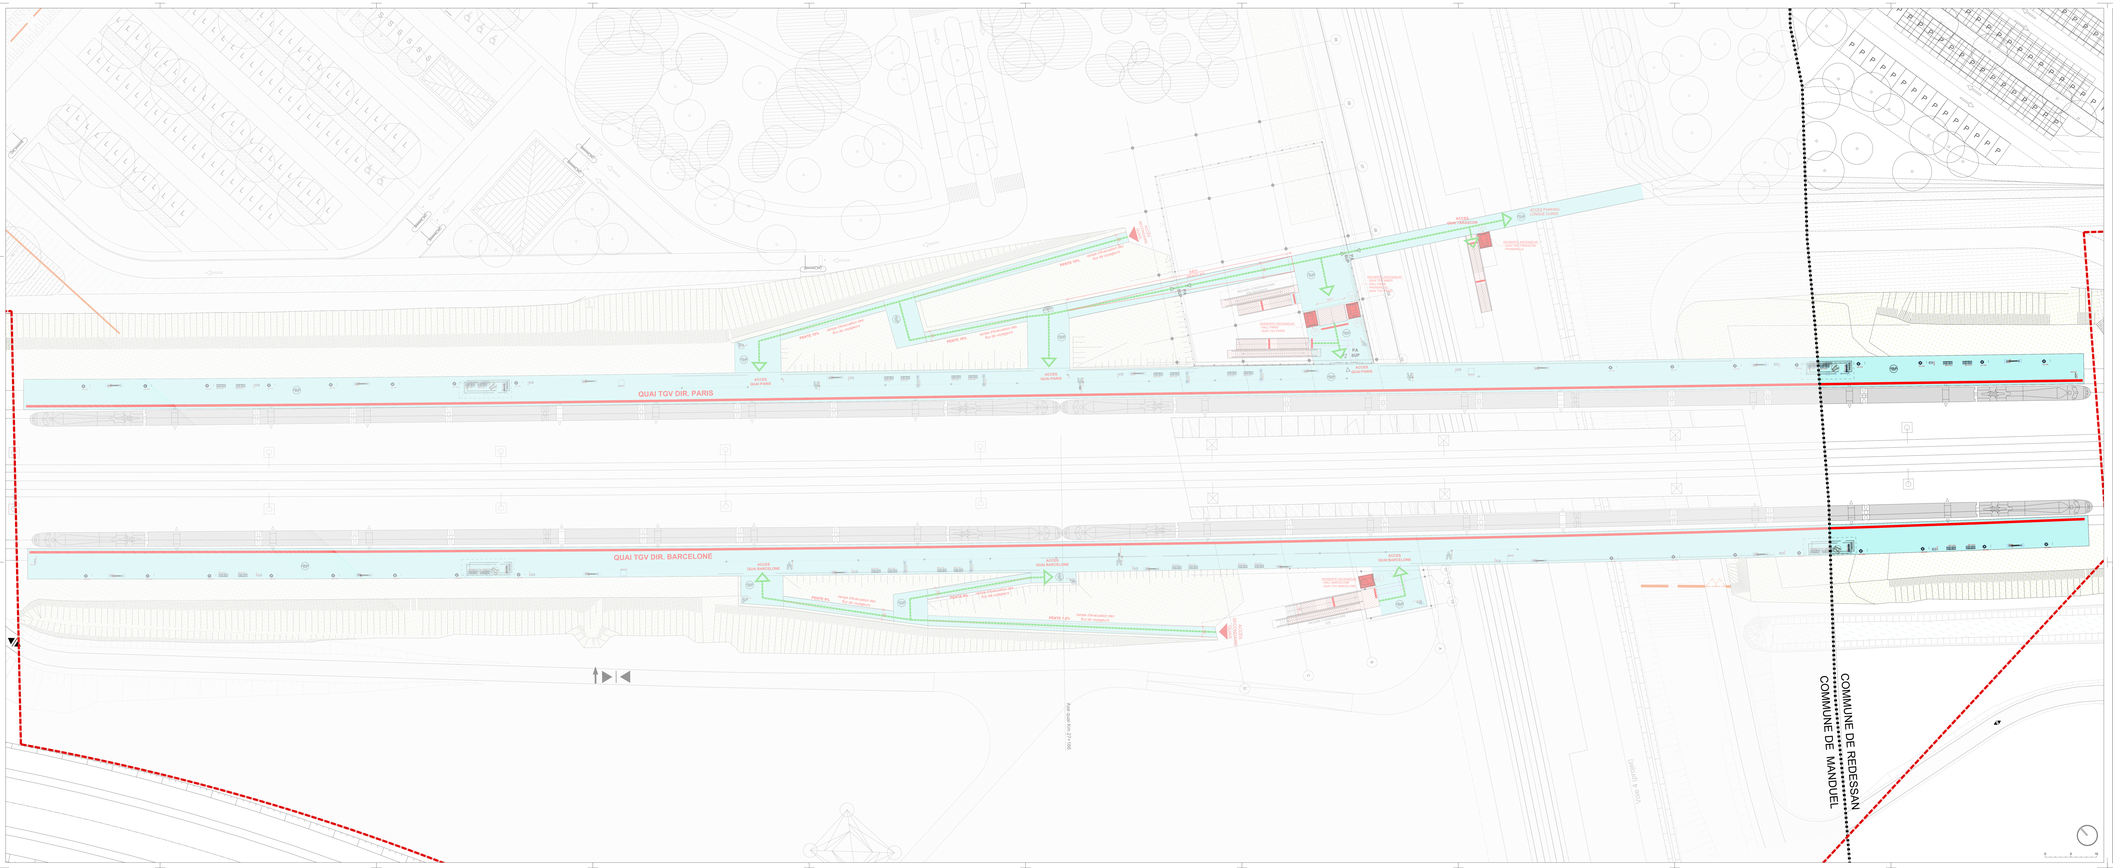

LEGENDE

- PERIMETRE D'INTERVENTION
- LIMITE COMMUNALE
- Zone publique (ERP)
- Zone privée (non ERP)
- Zone qui fera l'objet d'un dépôt administratif ultérieur
- Circulations verticales zone ERP : Escaliers / Escaliers mécaniques
- Circulations verticales : Ascenseurs (1000kg)
- Escalier mécanique à la montée
- Accès
- PA Porte automatique
- Cheminements principaux dans la zone "ERP"
- Bande d'éveil et de vigilance

GARE NOUVELLE NÎMES-MANDUEL-REDESSAN

Adresse du Projet :
Route de REDESSAN
Commune Nimes, 30 130 MANDUEL

Maître d'ouvrage : SNCF Réseau
Adresse : 11 - 13 avenue de Paris, 94410 Saint-Maurice Cedex, France
Tel +33 49 10 61 52

Maître d'ouvrage délégué : SAS LGV Languedoc-Roussillon
Adresse : 15 Avenue Ernest Cognacq 75 Paris Cedex 15
Tel +33 58 78 00 00

Conduite d'opération : CGOS
Adresse : 15 Avenue Ernest Cognacq 75 Paris Cedex 15
Tel +33 58 78 00 00

Assistant d'ouvrage Gare de Contournement
Adresse : 15 Avenue Ernest Cognacq 75 Paris Cedex 15
Tel +33 49 00 00 00

ARRP - Aménagements Ferroviaires Pilotes d'Ouvrages
Adresse : 15, avenue Ernest Cognacq 75 Paris Cedex 15
Tel +33 07 87 10 00

BETE Ingénierie
Adresse : 25/27 quai de la Rapée - CS 71129 75 Paris Cedex 12
Tel +33 01 80 51 80 02

TOPOGRAPHIE Landscaping Architecture
Adresse : 21 rue Magnaudeix 31000 Toulouse
Tel +33 05 34 50 50 00

DIRECTION DE PROJET :
SNCF Réseau
Franck BOULAY

SNCF Gares&Connexions
Jean-Pierre LEBRUN
Philippe VALATON

ARCHITECTE :
Chaix&PARRINELLO
Adresse : 3 place Jean Pierre Cassarini 34000 Montpellier

BUREAUX D'ETUDES :
Raphael REGITE

DEMANDE DE PERMIS DE CONSTRUIRE

COMMUNE DE REDESSAN

DOSSIER SPECIFIQUE ACCESSIBILITE

PLAN NIVEAU 1 - PROJET

N° d'affaire	1003860-00	Date	JUIN 2016	Echelle	1/200

ARP	NMA	DPC	PLN	N1	PC39	8-03	A
DIST PROJ	PROJET	DISCIP	TYPE	NIVEAU	PIECE	N°	INDICE