

LEGENDE


■+■ LIMITE COMMUNALE

▭ PERIMETRE D'INTERVENTION

▧ ABRIS PARKING PHOTOVOLTAÏQUES

— CLÔTURE LGV

— CLÔTURE DU PEM

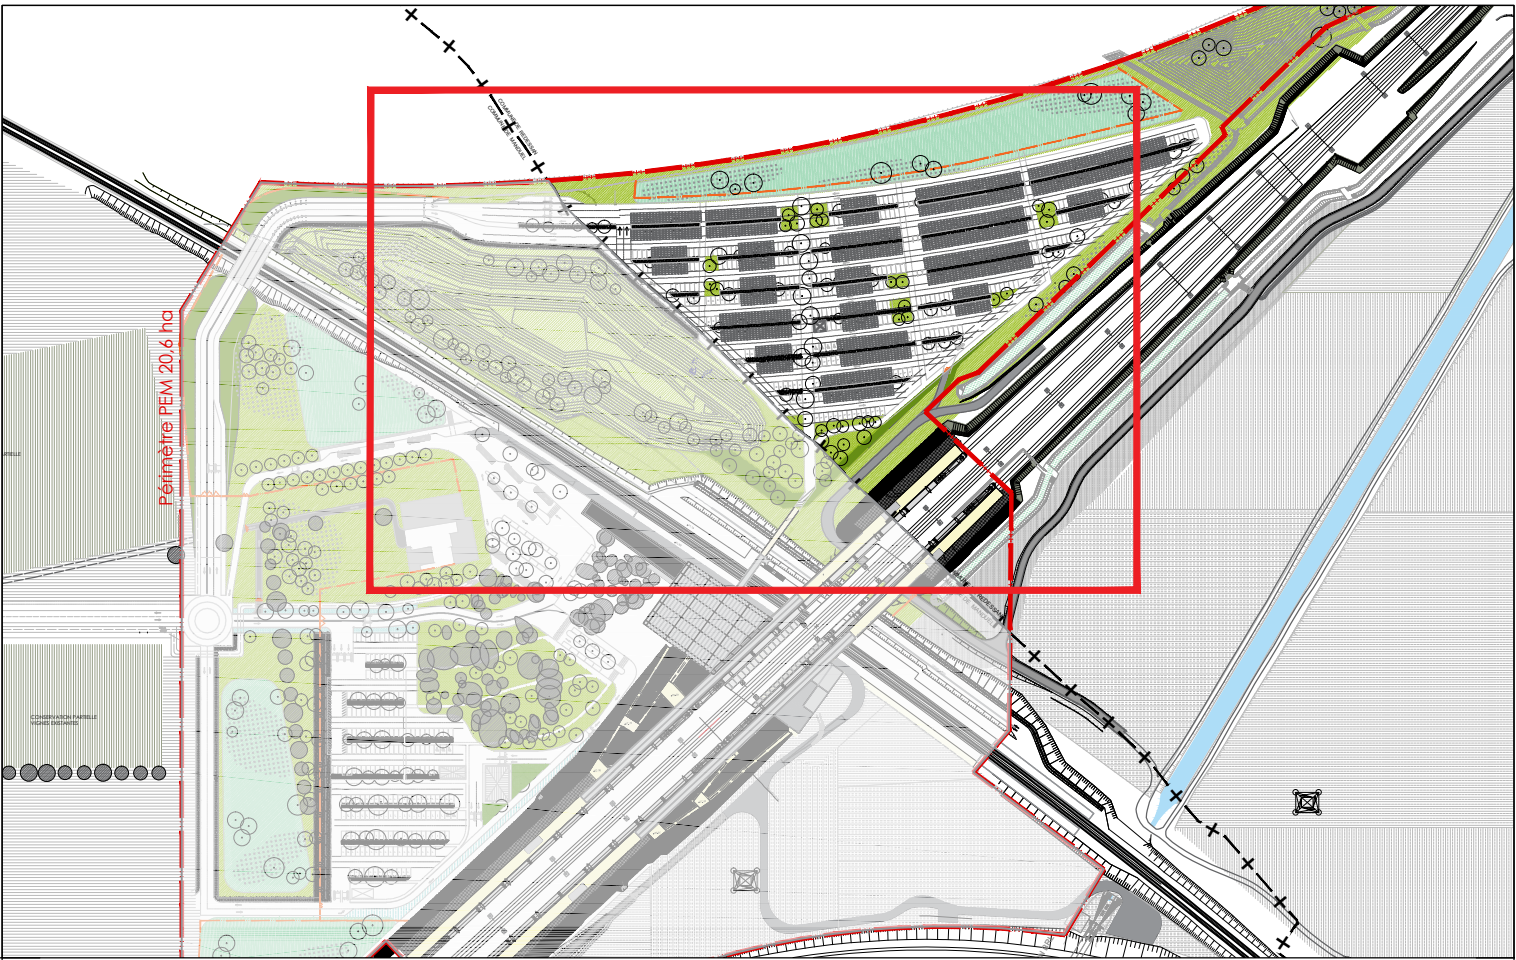

GARE NOUVELLE
NÎMES-MANDUEL-REDESSAN



Adresse du Projet :
Bouzilhe, 30 129 REDESSAN
Connelle Nord, 30 129 MANDUEL

DIRECTION DE PROJET :

SNCF Réseau :
Franck BOLLA

SNCF Gares&Connexions :
Dominique LECLUSE
Philippe HOLSTEIN

ARCHITECTE :

François BONNEFILLE
ARCHITECTE PLG (N° 33295)

BUREAUX D'ETUDES :

Raphael RICOTE

Maîtrise d'ouvrage : SNCF Réseau
Adresse : 101, Allée de Delos, BP 91242
34 011 MONTPELLIER Cedex 1
Tel: 04 48 18 83 32

Maîtrise d'ouvrage déléguée : Gare & Connexions
Adresse : 16 Avenue d'Ivry
75 647 PARIS Cedex 13
Tel: 01 80 50 93 00

Conduite d'opération : PARVIS
Adresse : 16 Avenue d'Ivry
75 647 PARIS Cedex 13

Atelier d'Architecture Gare & Connexions
Adresse : 16, avenue d'Ivry
75 647 Paris Cedex 13
Tel: 01 80 50 93 00

AREP - Aménagement Recherche Pôles d'Echanges
Adresse : 16, avenue d'Ivry
75647 Paris Cedex 13
Tel: 01 57 27 15 00

SETEC Bâtiment
Adresse : 45/52 quai de la Rapée - CS 71230
75583 Paris Cedex 12
Tel: 01 82 51 66 22

TERRITOIRES Landscape Architects
Adresse : 22 rue Mégevand
25000 Besançon
Tel: 03 81 82 06 66



DEMANDE DE PERMIS DE CONSTRUIRE
COMMUNE DE REDESSAN

DOSSIER PHOTOVOLTAÏQUE
IMPLANTATION DES PANNEAUX PHOTOVOLTAÏQUES

N° d'affaire : 1003860-00 Date : JUIN 2016 Echelle : 1/1000

ARP	NMA	DPC	PLN	MAS	PC4	02	A
EMETTEUR	PROJET	PHASE	TYPE	IDENTIFIANT	PIECE	N°	INDICE