

# GARE NOUVELLE

## NÎMES-MANDUEL-REDESSAN



Adresse du Projet :

Bouzilhe, 30 129 REDESSAN  
Connelle Nord, 30 129 MANDUEL

DIRECTION DE PROJET :

SNCF Réseau :  
Franck BOLLA

SNCF Gares&Connexions :  
Dominique LECLUSE  
Philippe HOLSTEIN

ARCHITECTE :

François BONNEFILLE  
ARCHITECTE D.E.L.G. (N° 33285)

BUREAUX D'ETUDES :  
Raphaël RICOTE

Maîtrise d'ouvrage : SNCF Réseau  
Adresse : 101, Allée de Delos, BP 91242  
34 011 MONTPELLIER Cedex 1  
Tel: 04 48 18 83 32



Maîtrise d'ouvrage déléguée : Gare & Connexions  
Adresse : 16 Avenue d'Ivry  
75 647 PARIS Cedex 13  
Tel: 01 80 50 93 00



Conduite d'opération : PARVIS  
Adresse : 16 Avenue d'Ivry  
75 647 PARIS Cedex 13



Atelier d'Architecture Gare & Connexions  
Adresse : 16, avenue d'Ivry  
75 647 Paris Cedex 13  
Tel: 01 80 50 93 00



AREP - Aménagement Recherche Pôles d'Echanges  
Adresse : 16, avenue d'Ivry  
75647 Paris Cedex 13  
Tel: 01 57 27 15 00



SETEC Bâtiment  
Adresse : 45/52 quai de la Rapée - CS 71230  
75583 Paris Cedex 12  
Tel: 01 82 51 66 22



TERRITOIRES Landscape Architects  
Adresse : 22 rue Mégevand  
25000 Besançon  
Tel: 03 81 82 06 66



## DEMANDE DE PERMIS DE CONSTRUIRE


### COMMUNE DE MANDUEL

## CARNET PROJET KIOSQUES


|                           |                  |                |
|---------------------------|------------------|----------------|
| N° d'affaire : 1003860-00 | Date : JUIN 2016 | Echelle : 1/00 |
|---------------------------|------------------|----------------|

|          |        |       |      |             |       |    |        |
|----------|--------|-------|------|-------------|-------|----|--------|
| ARP      | NMA    | DPC   | DIV  | -           | PC4   | 04 | A      |
| EMETTEUR | PROJET | PHASE | TYPE | IDENTIFIANT | PIECE | N° | INDICE |




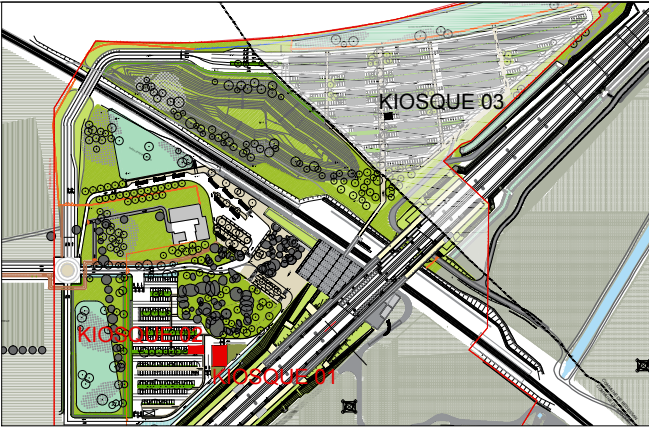



KIOSQUE 01 et 02

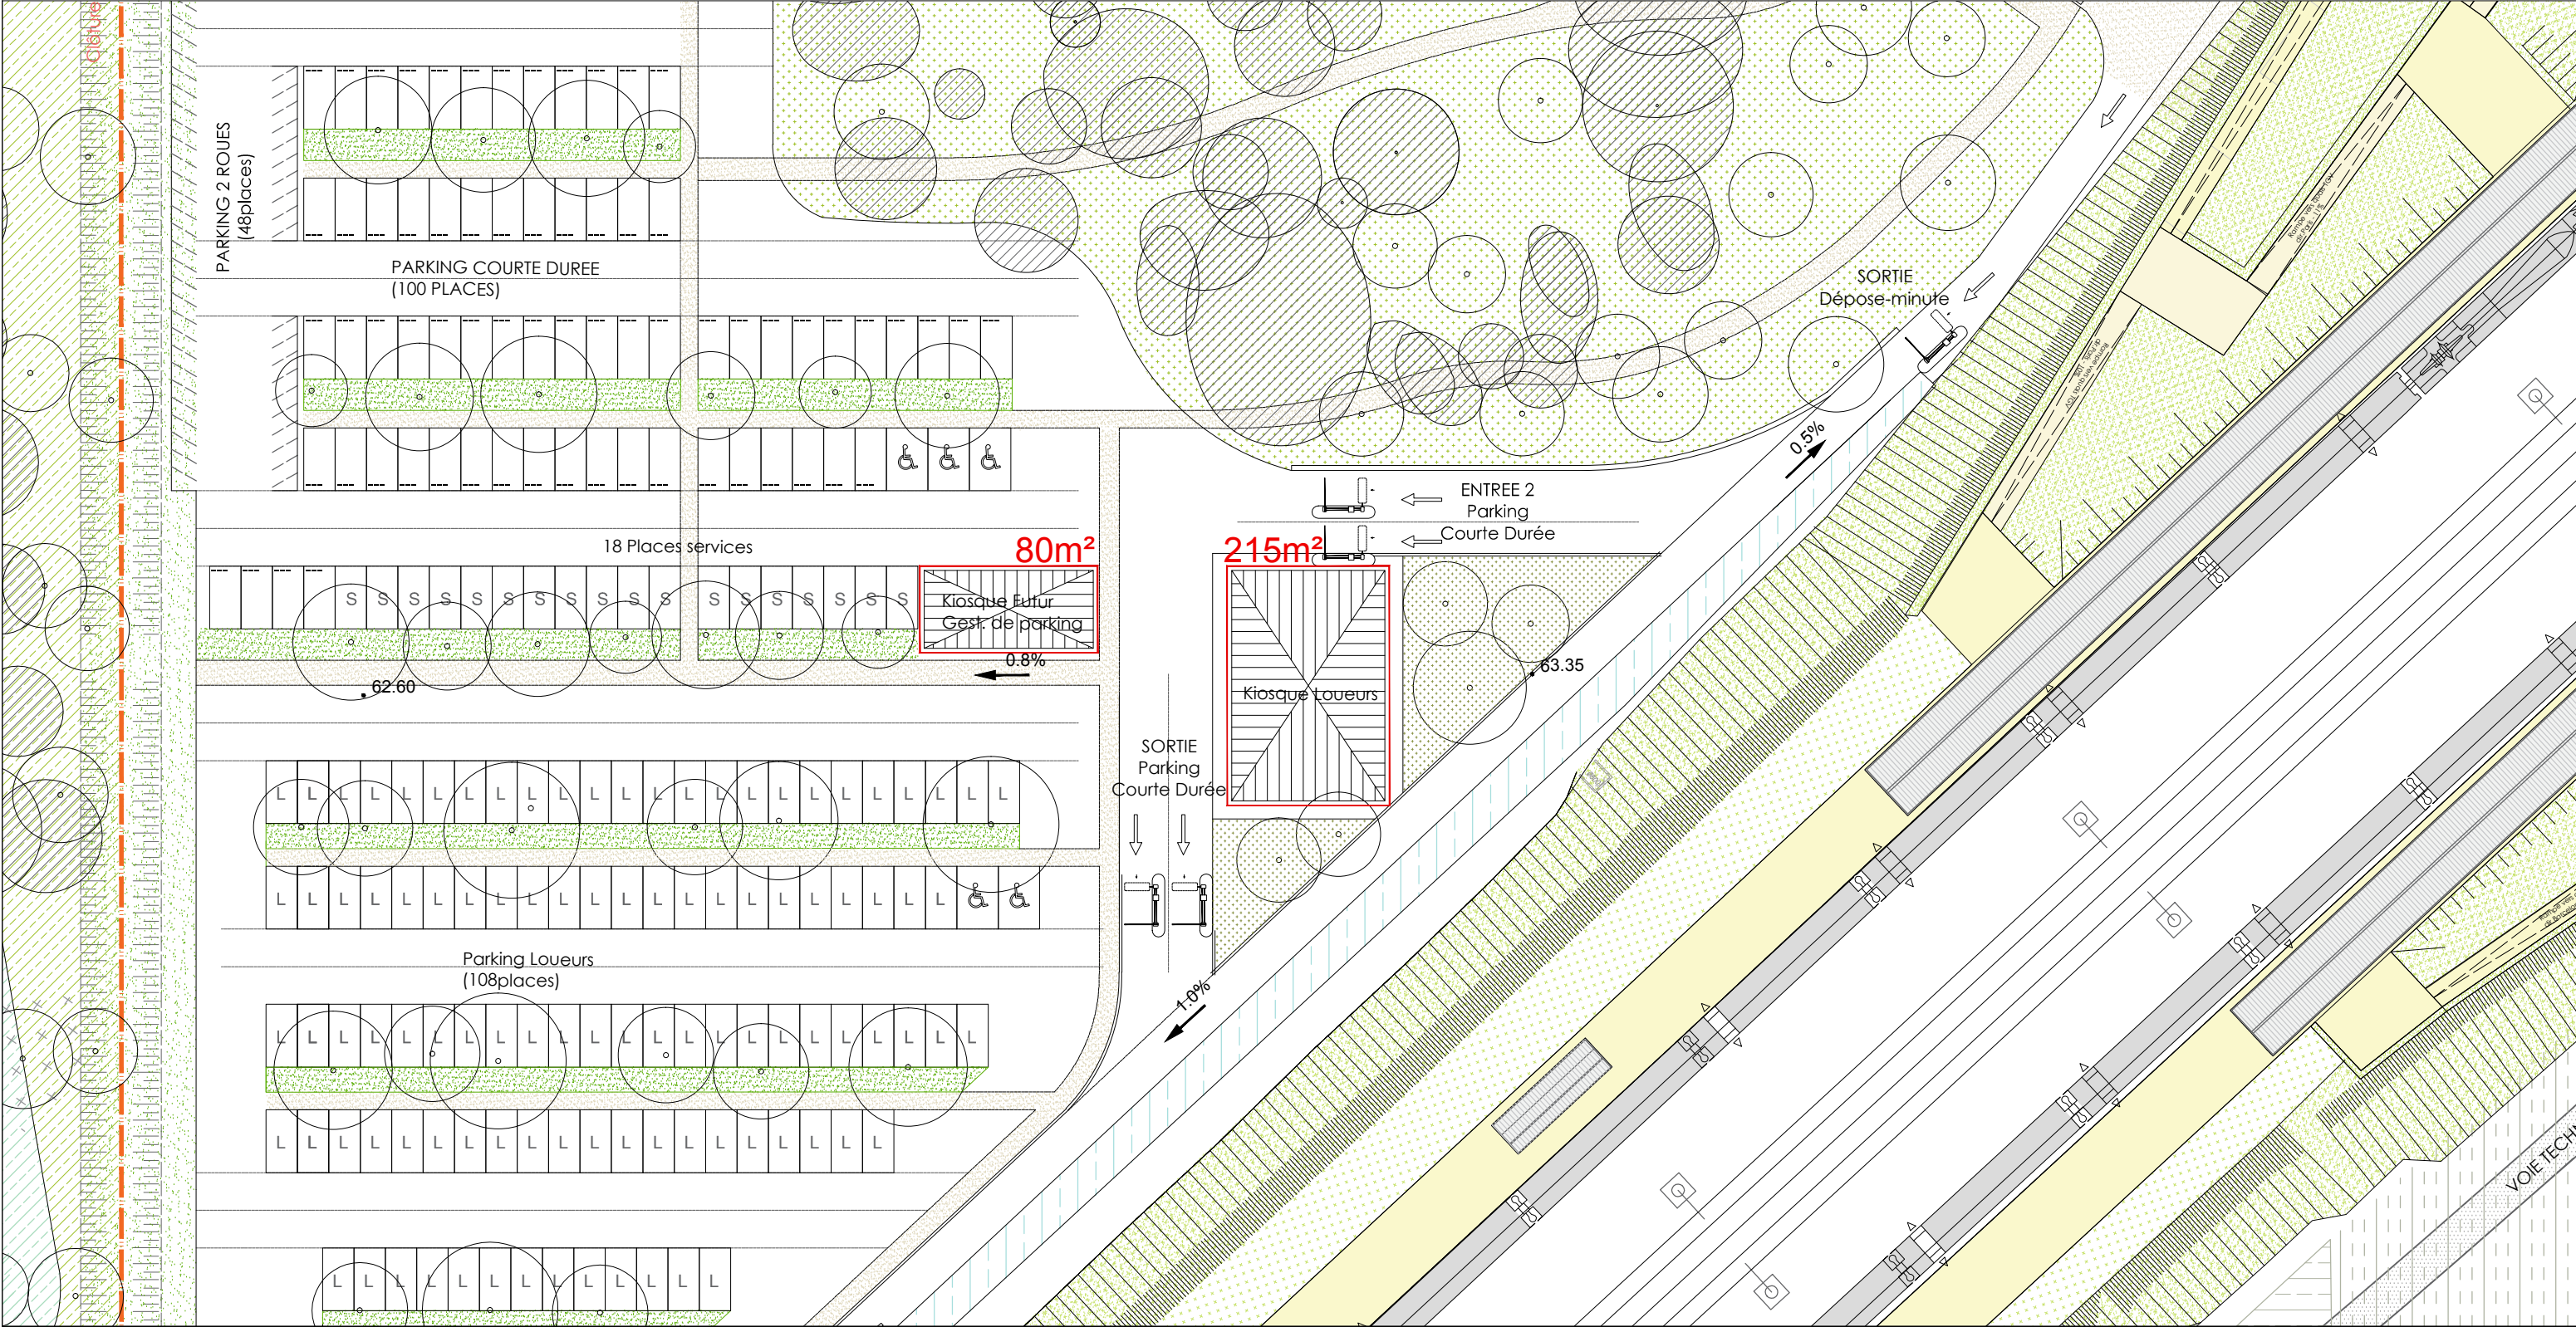











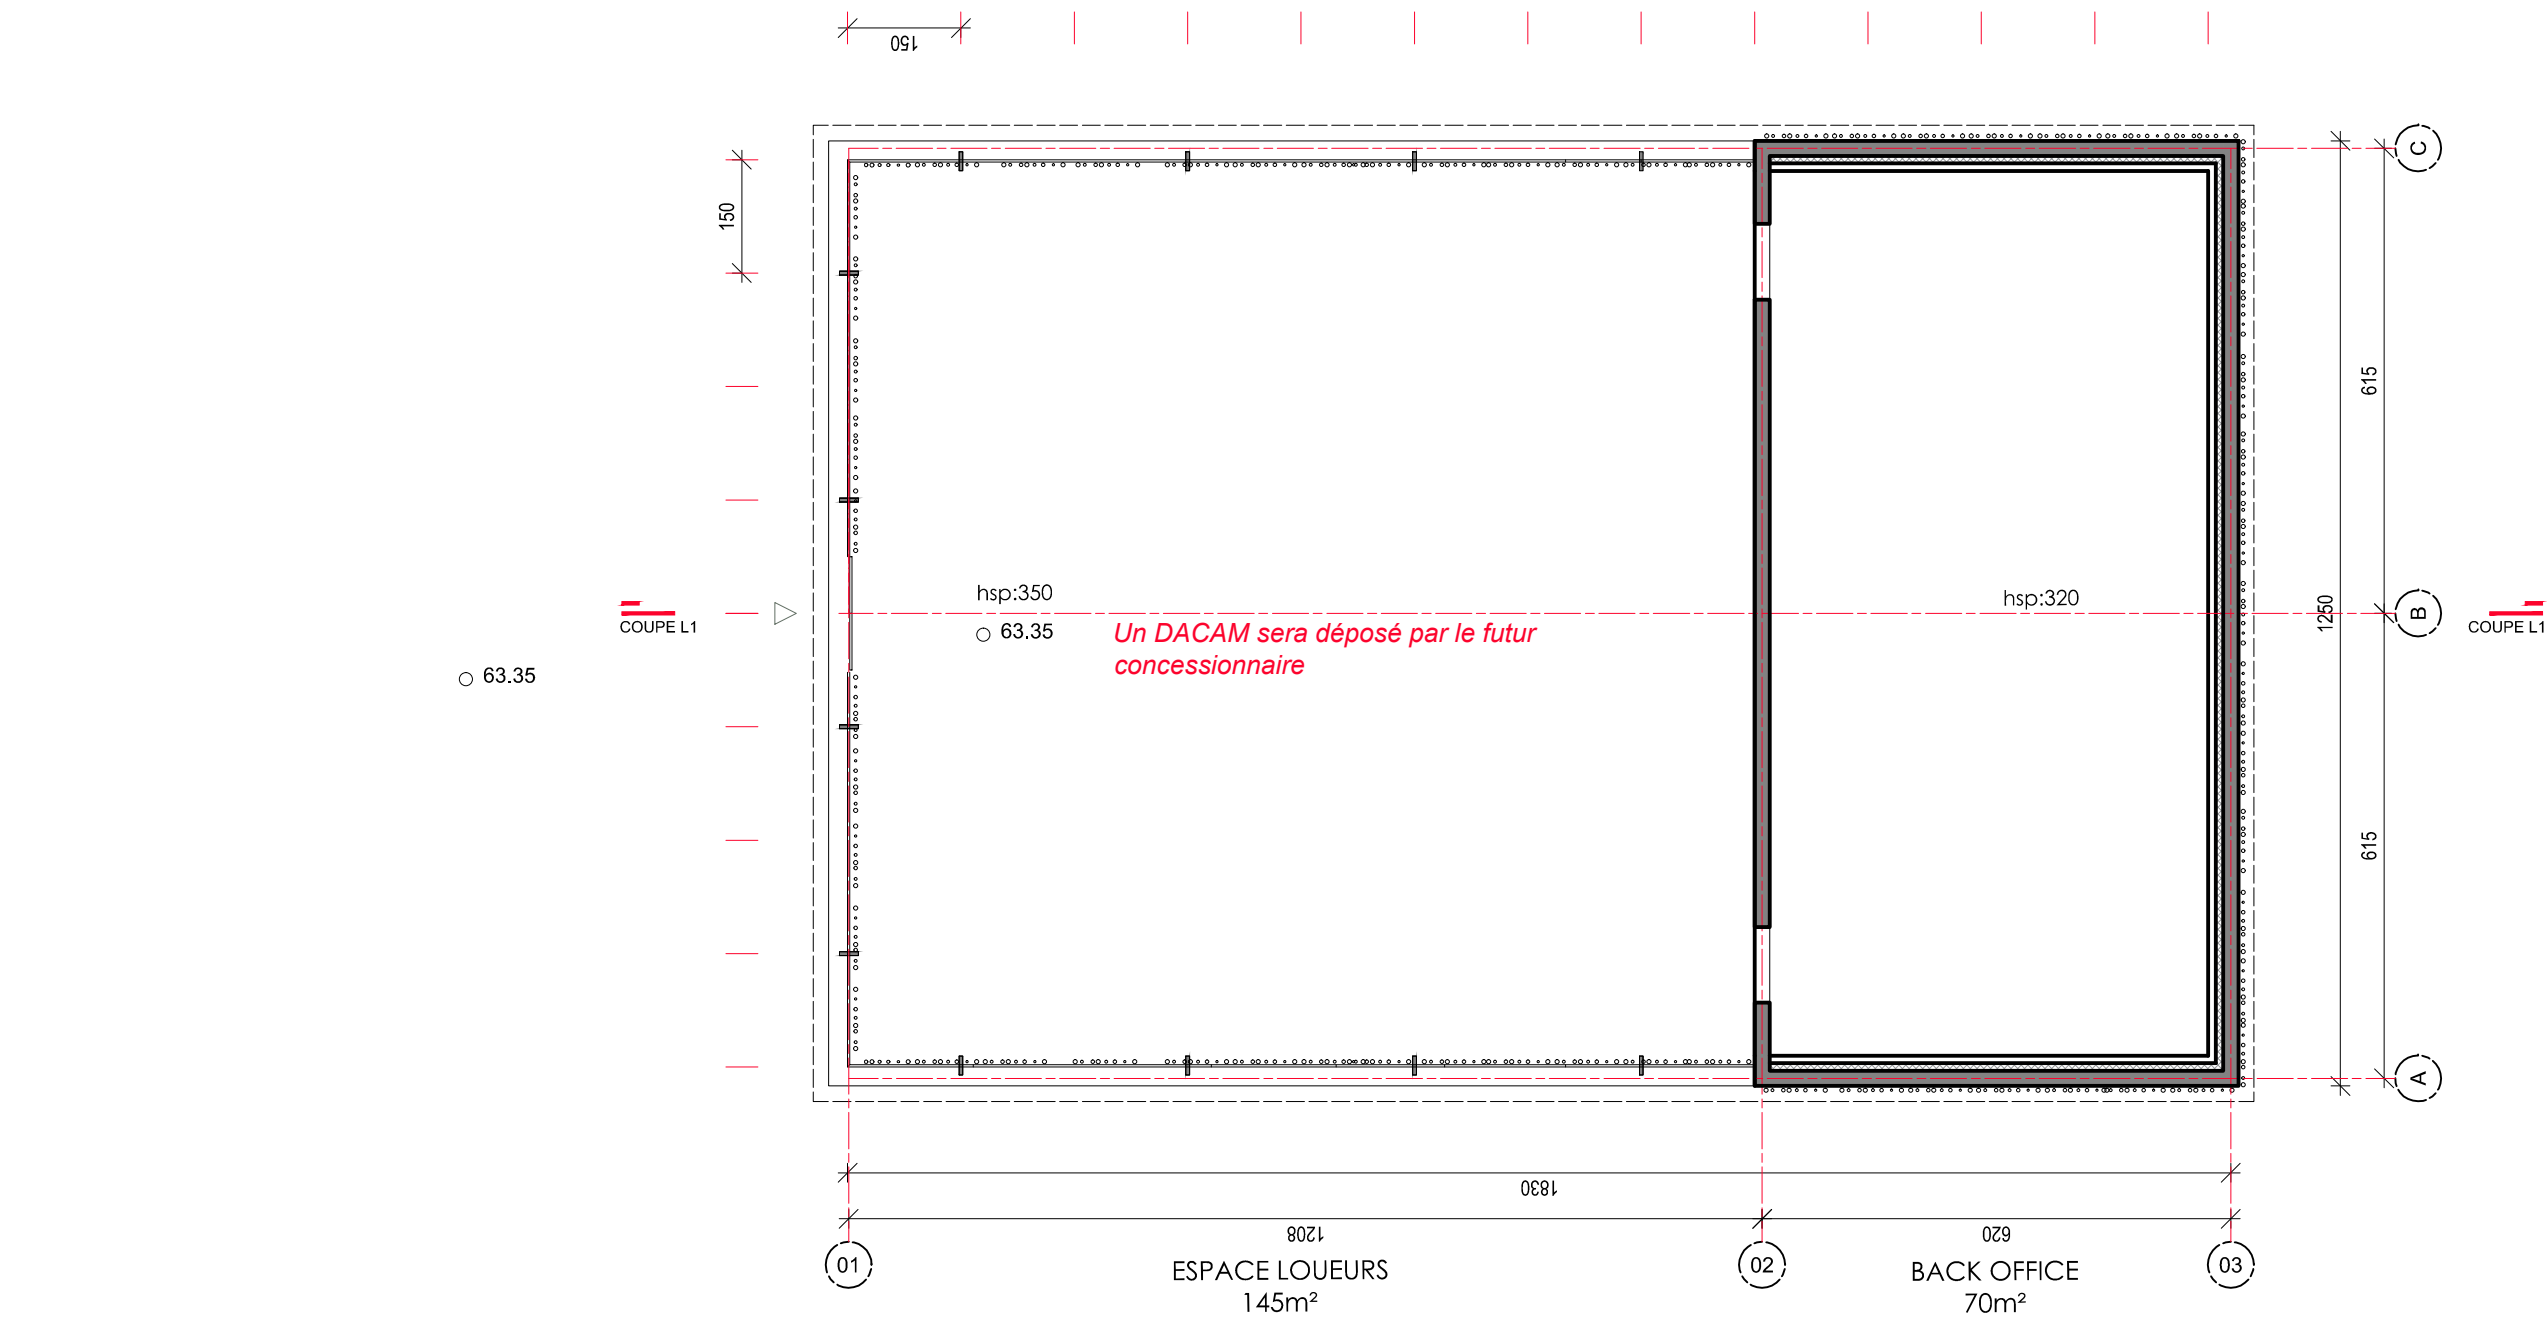


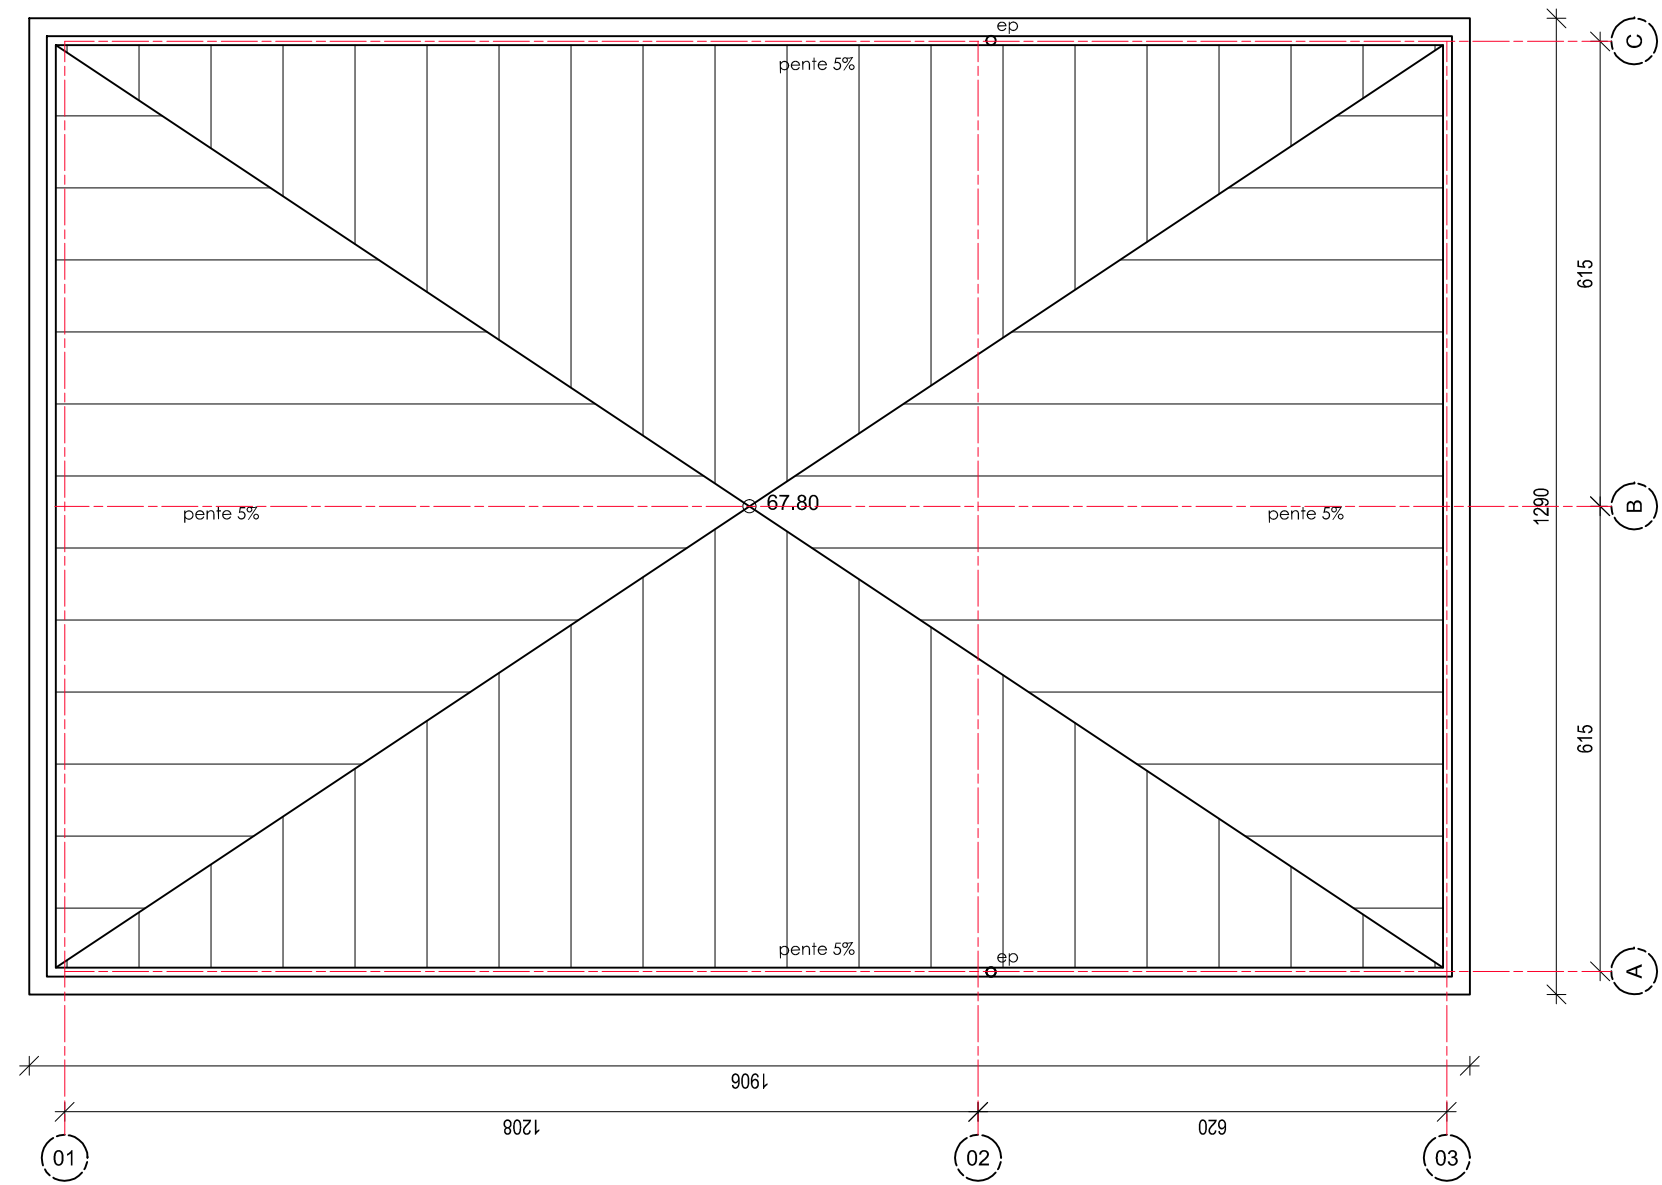

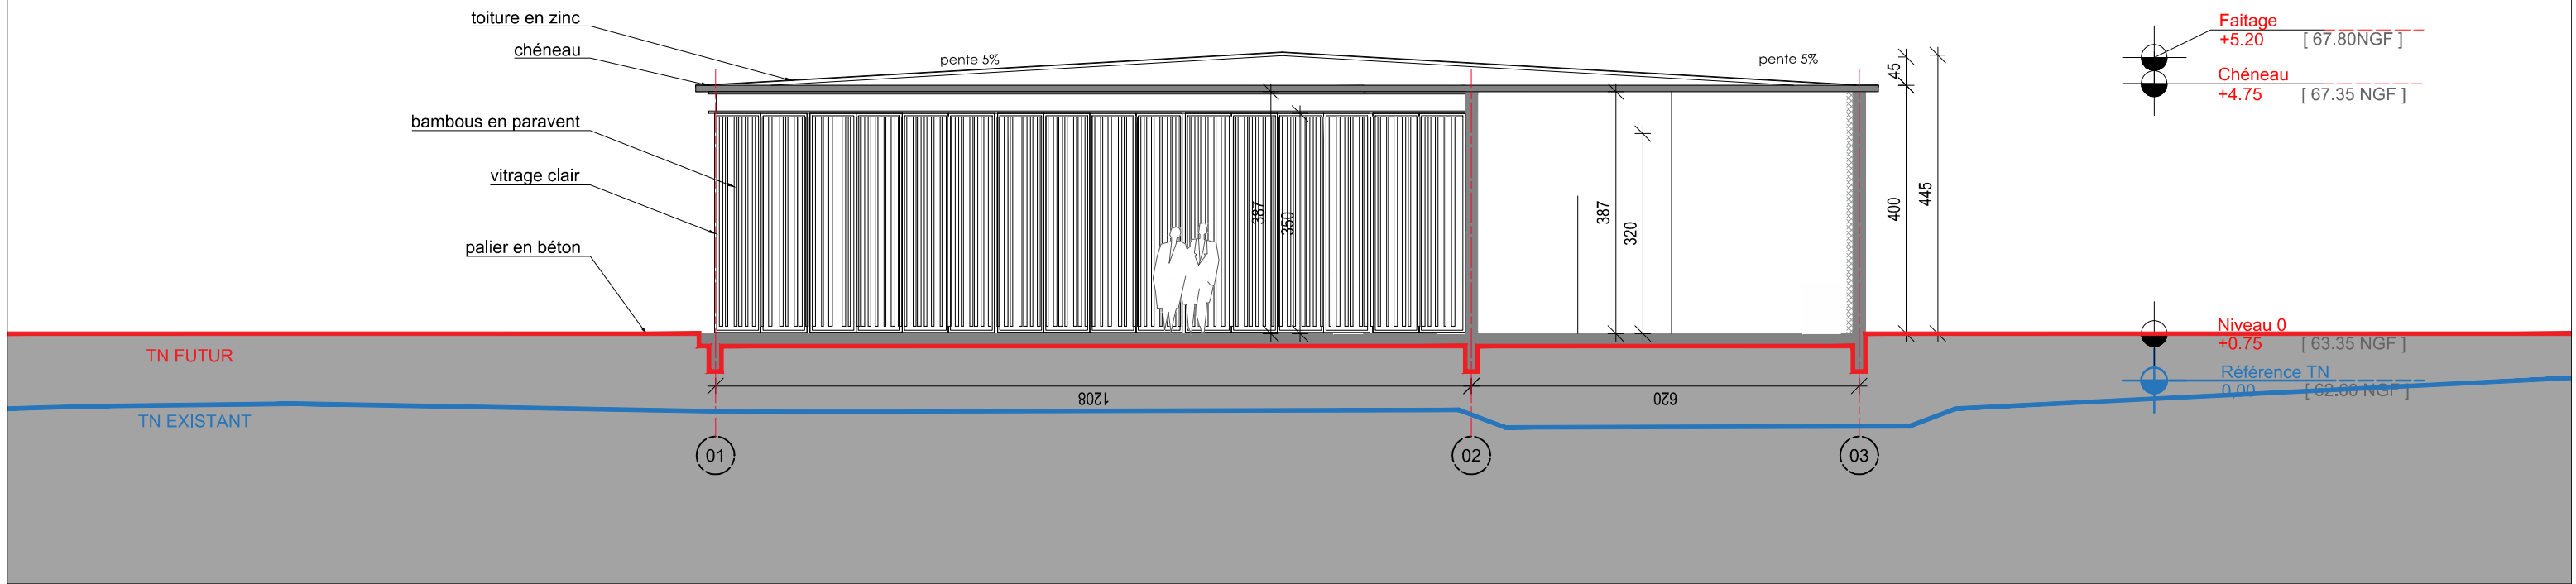


KIOSQUE 01

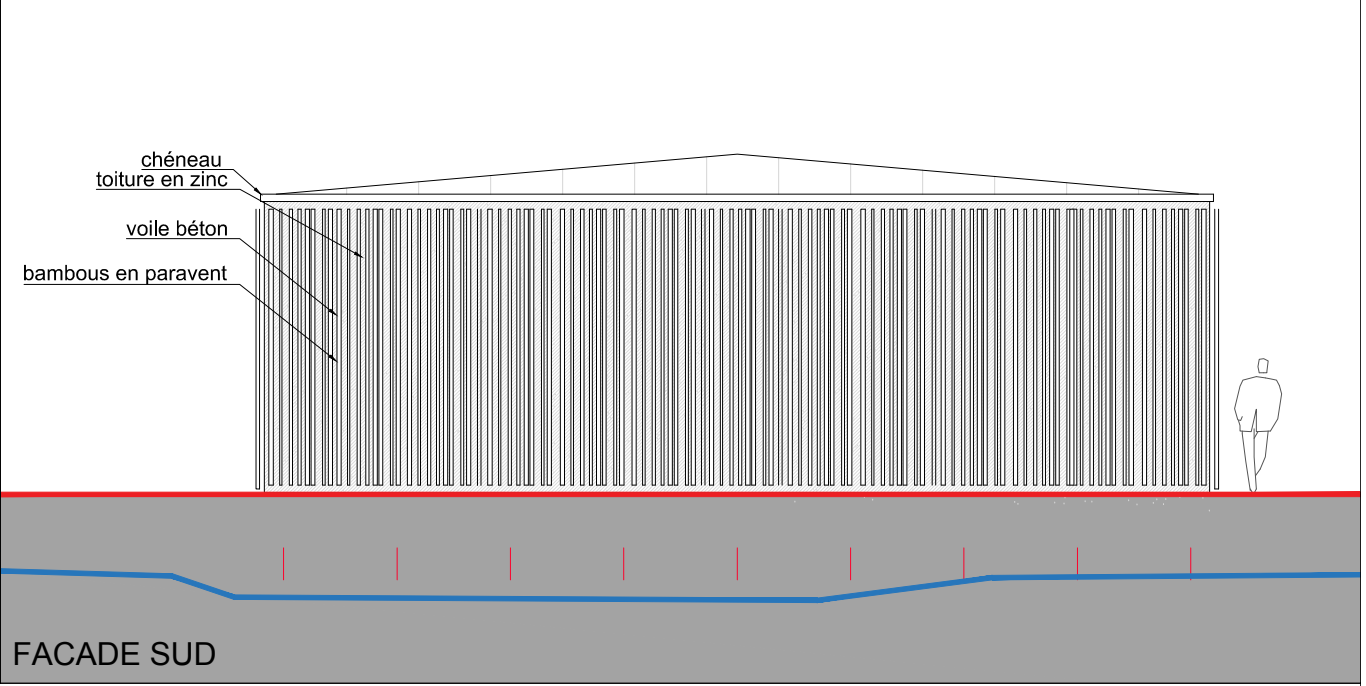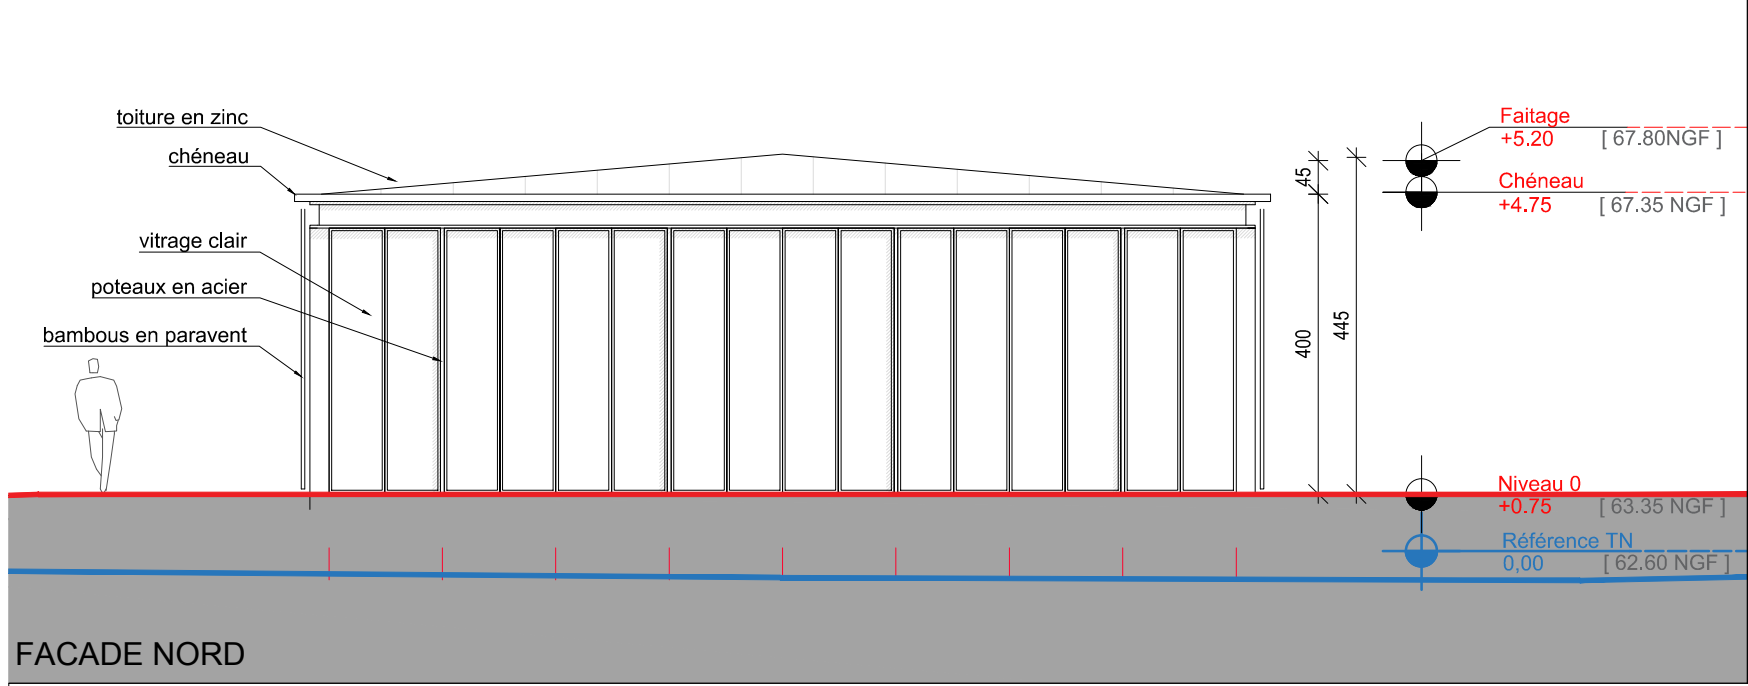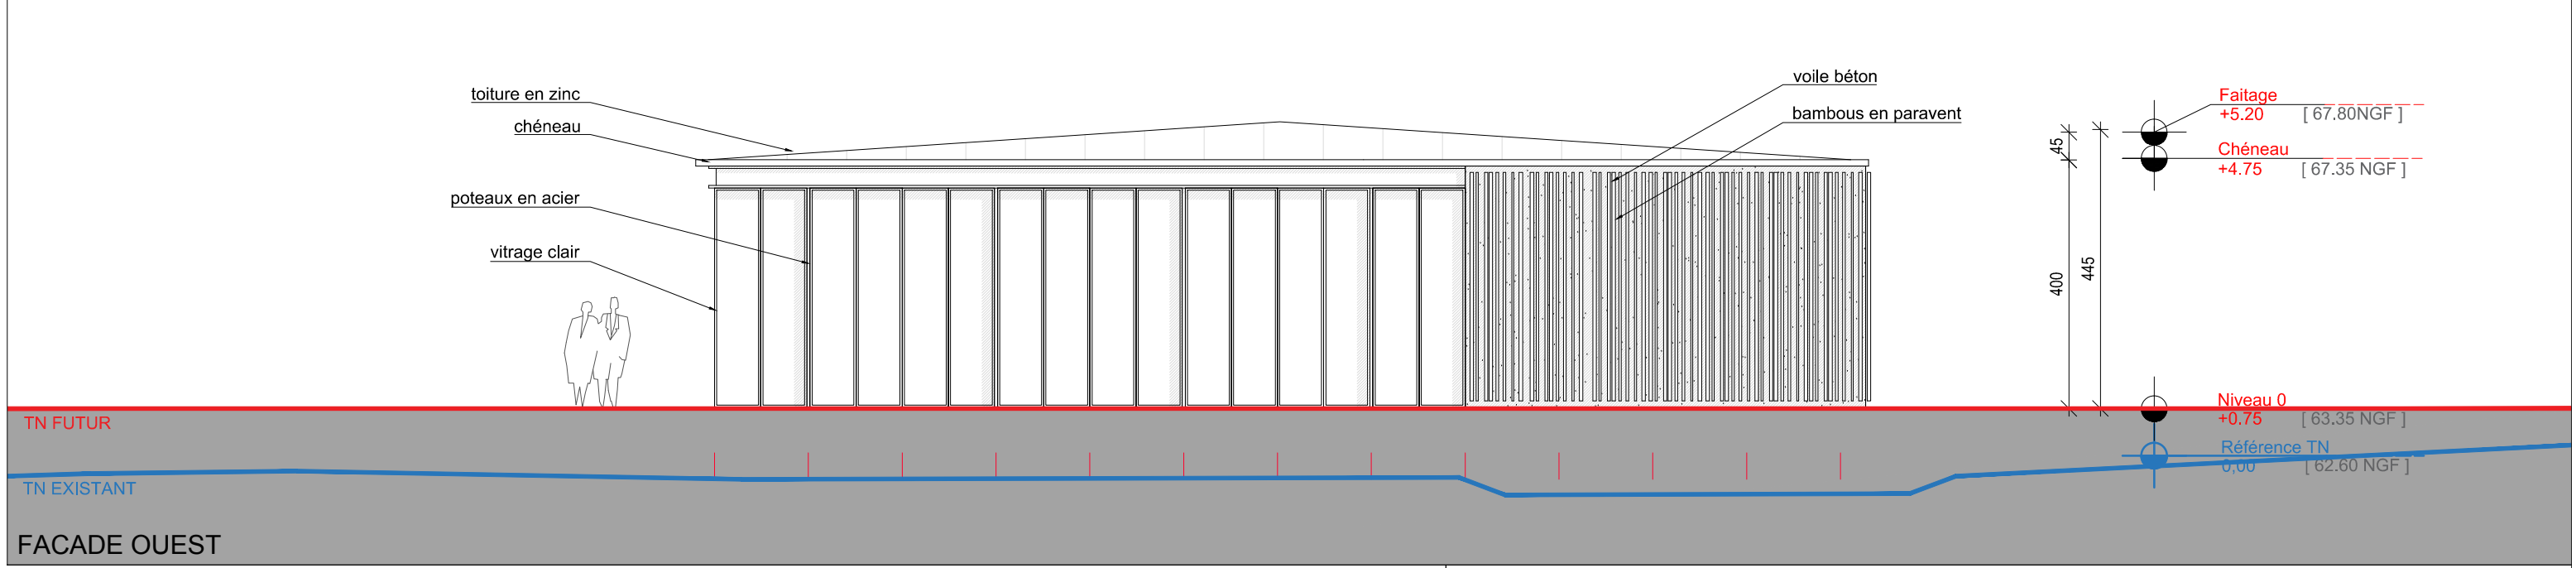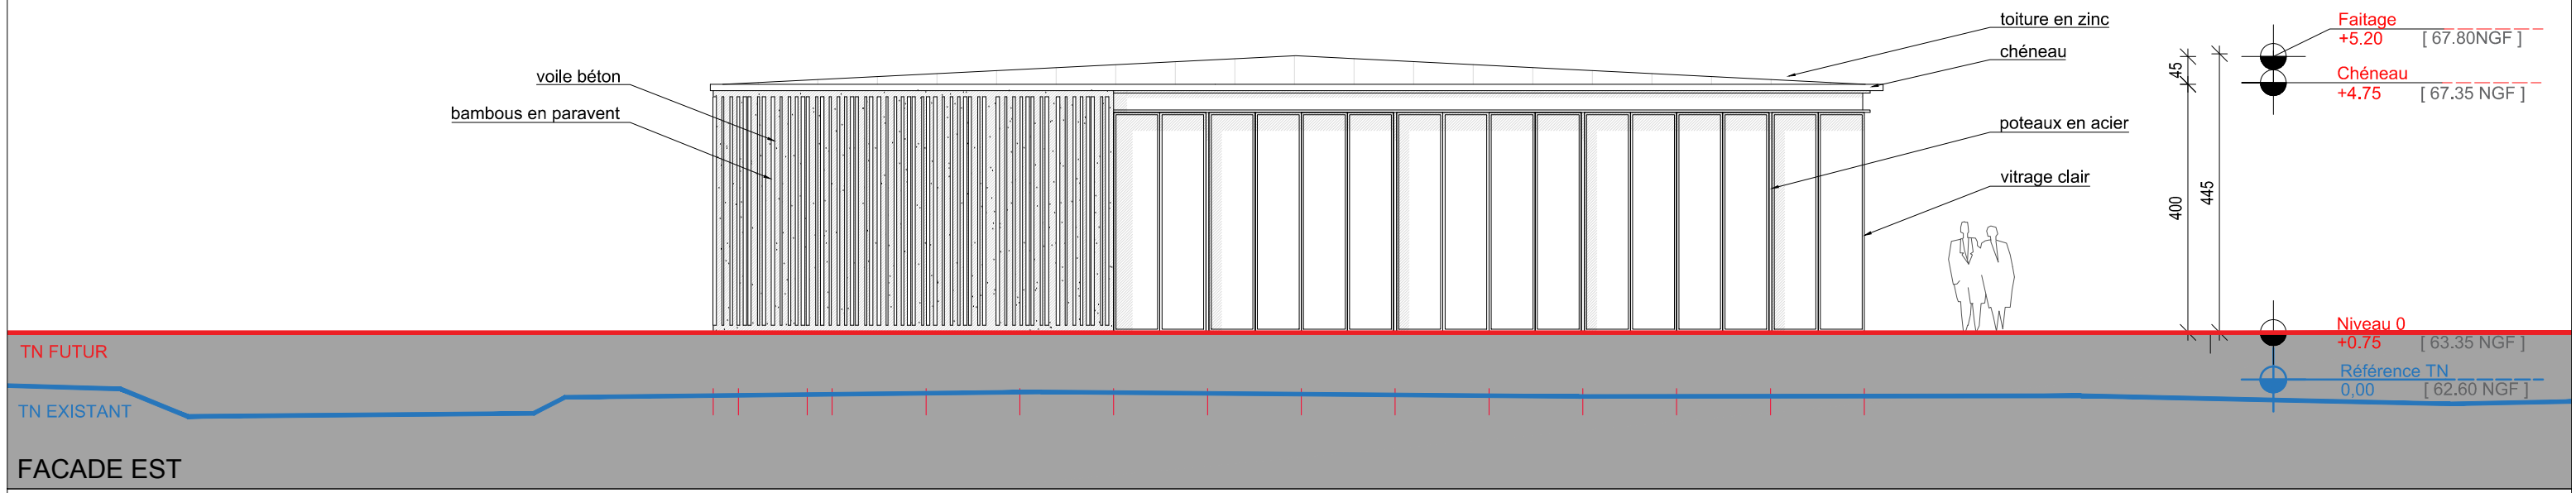

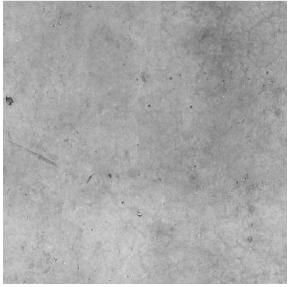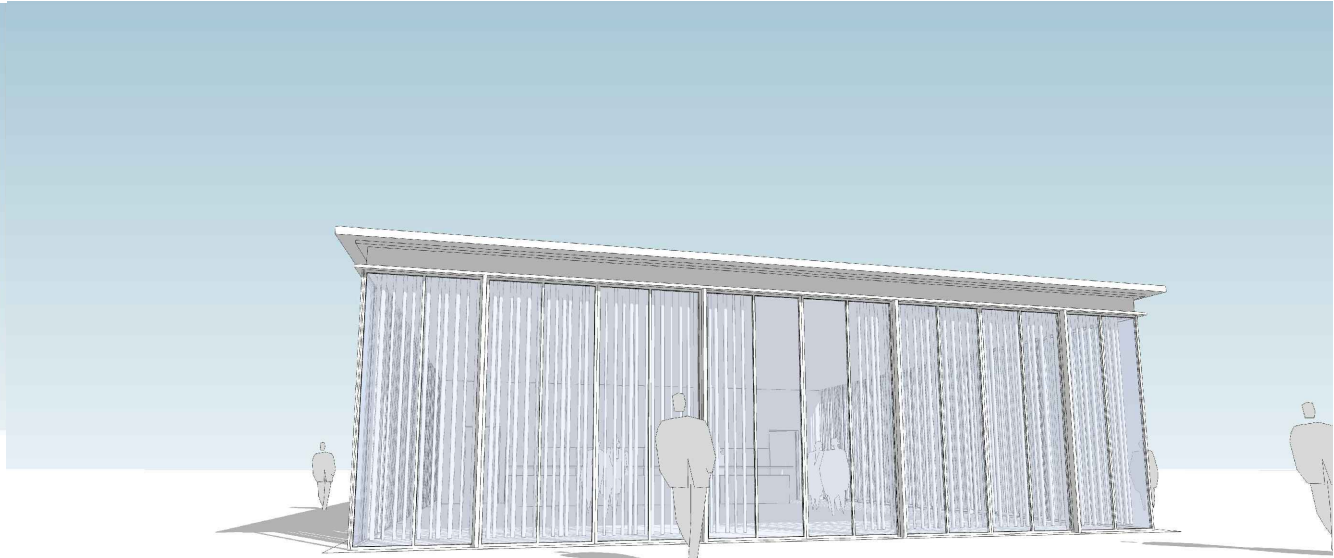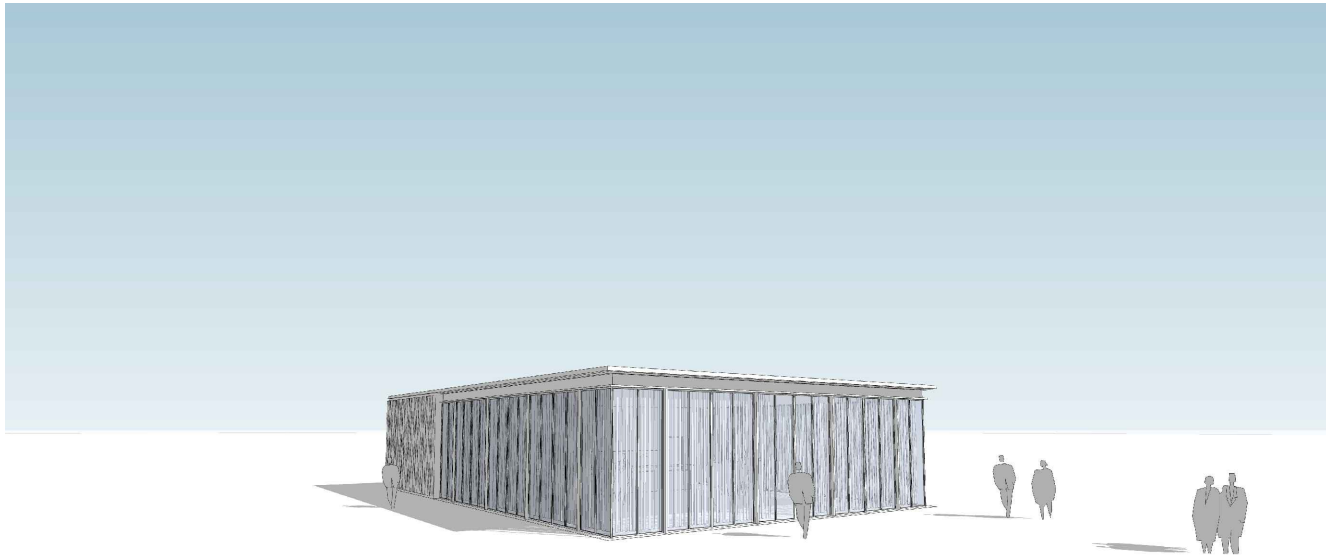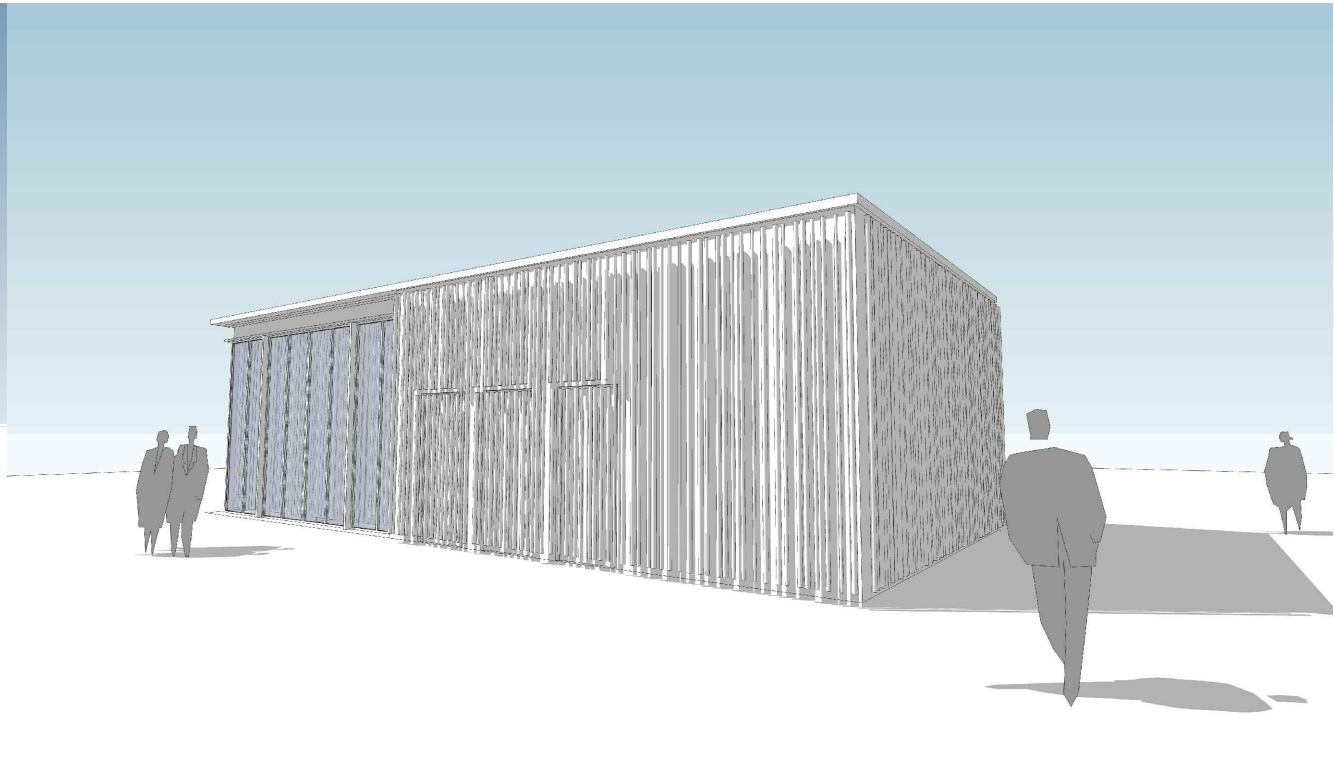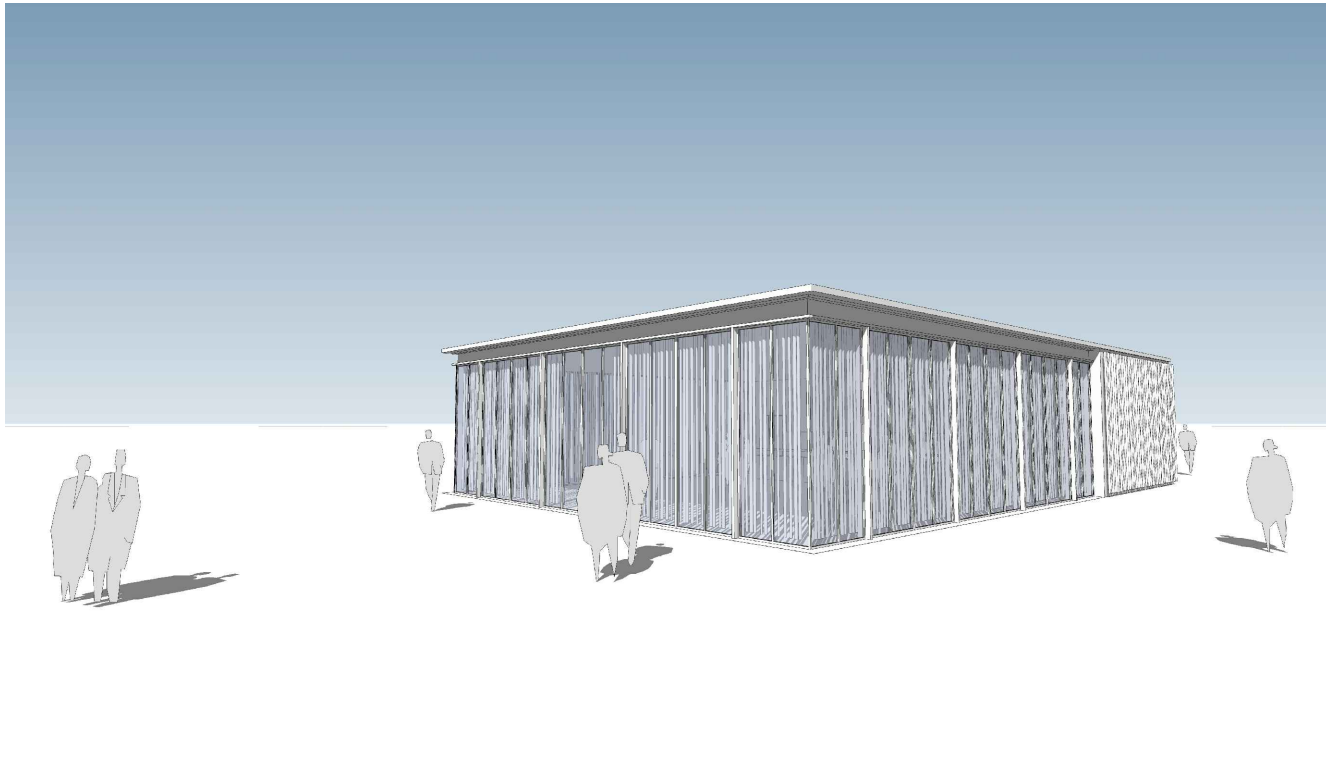

béton

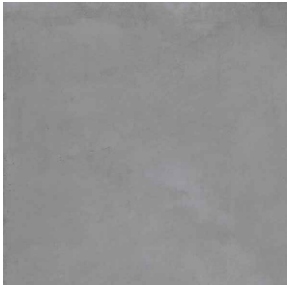

zinc





bambou




verre clair







kiosque existant

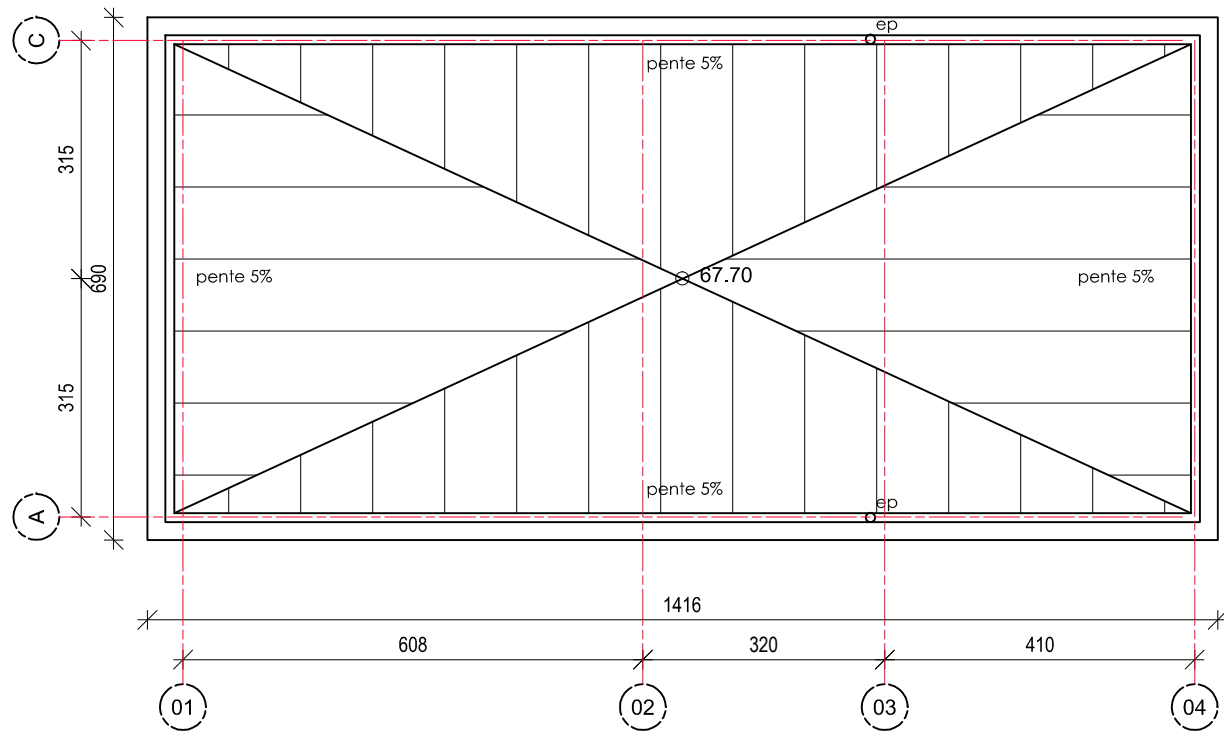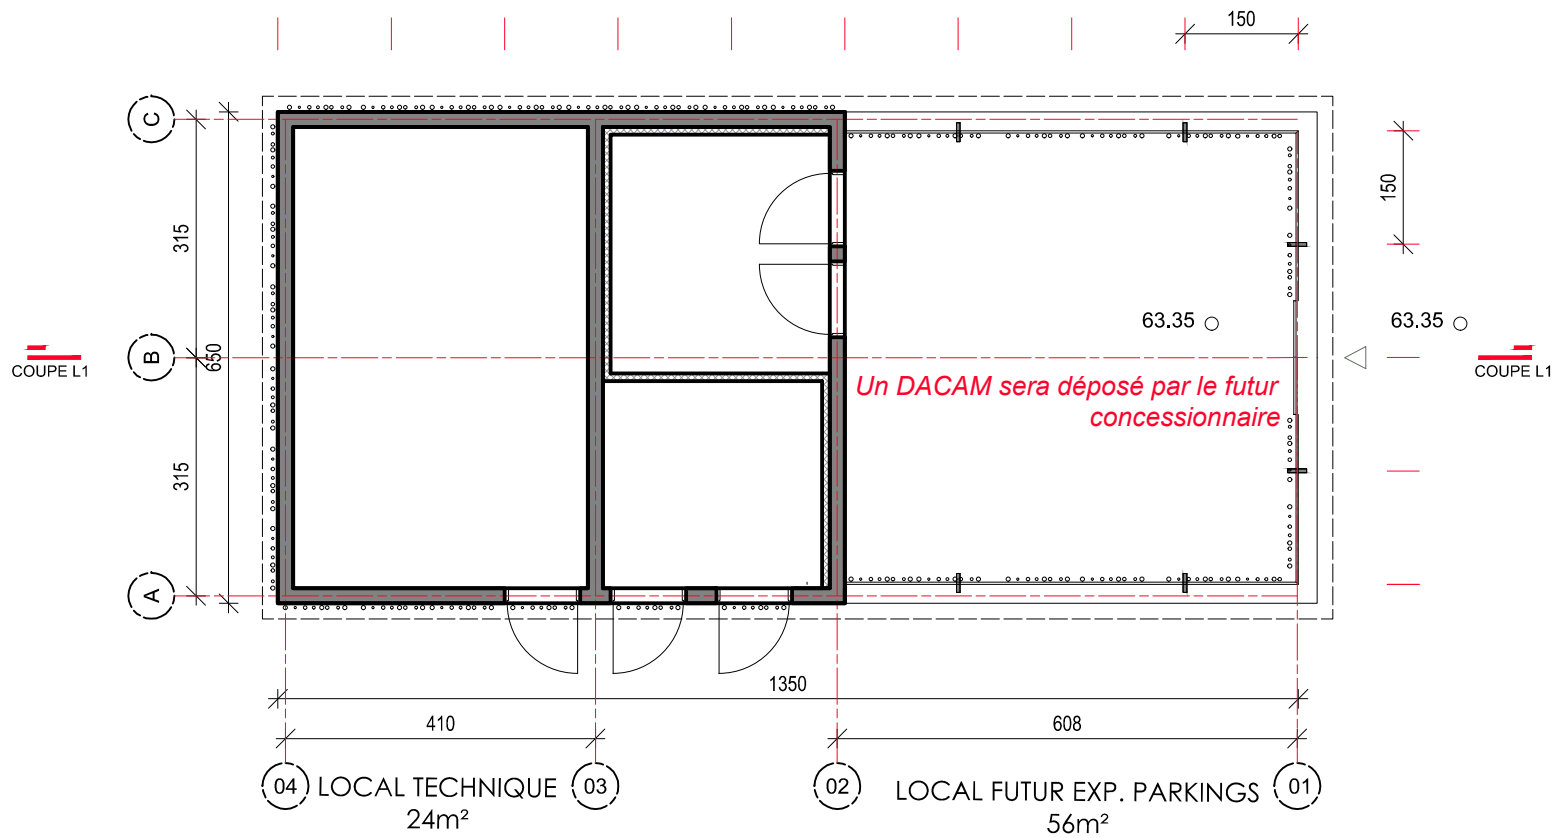






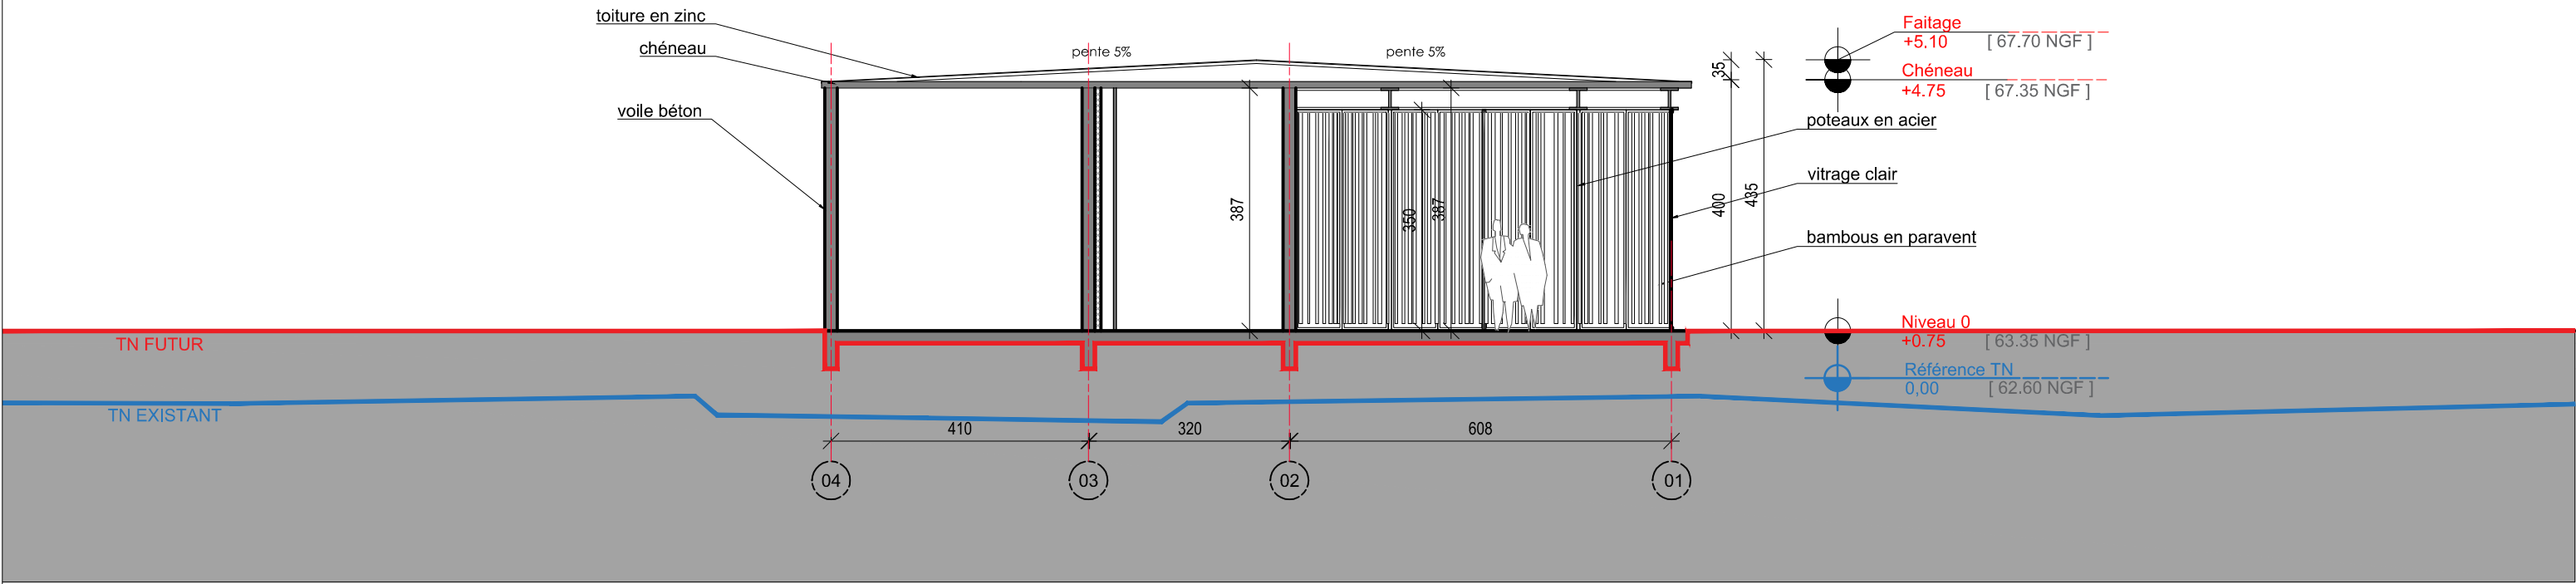


KIOSQUE 02

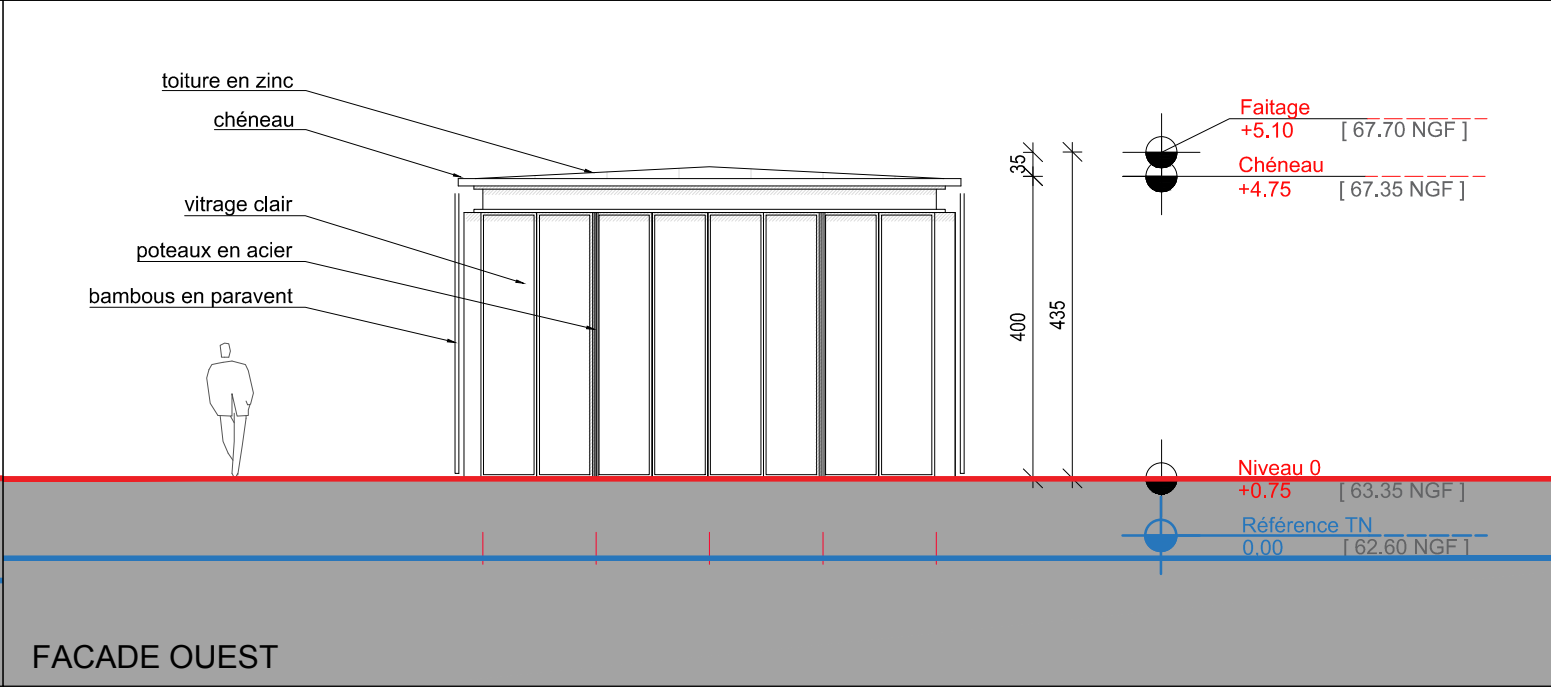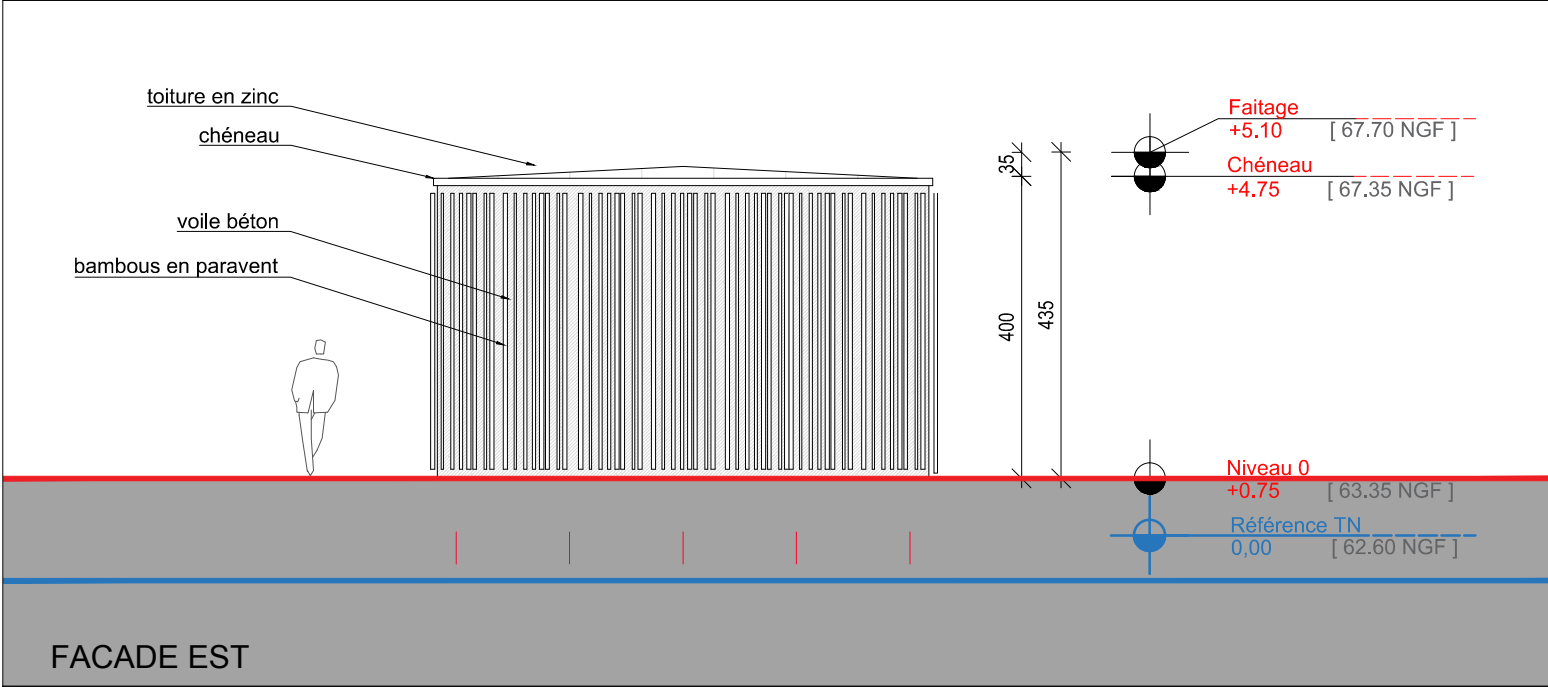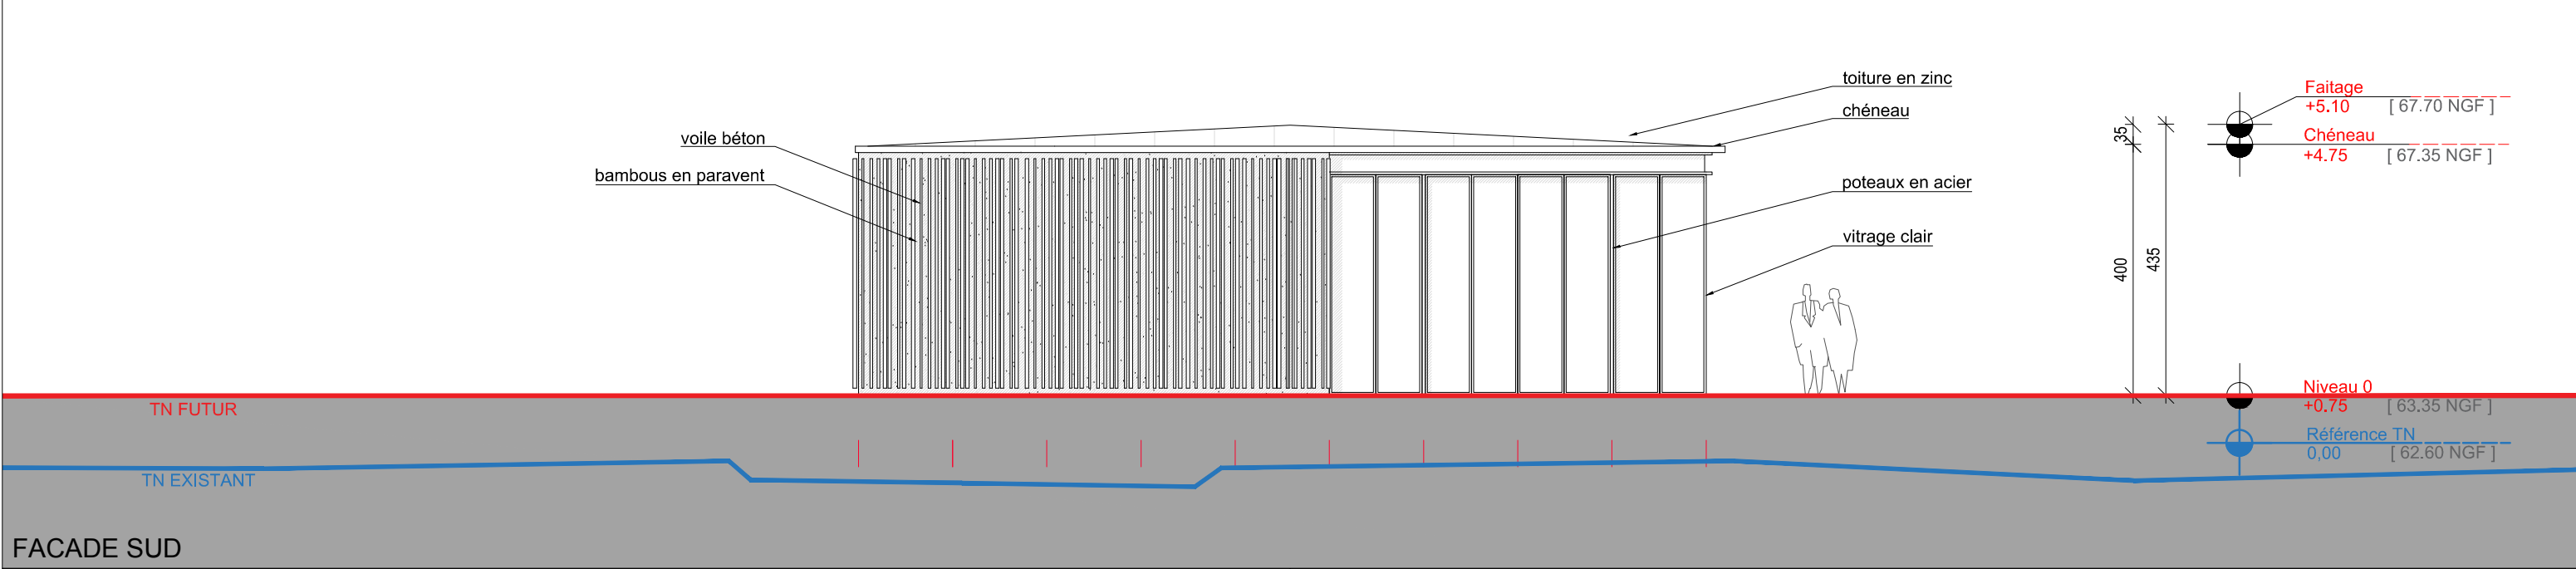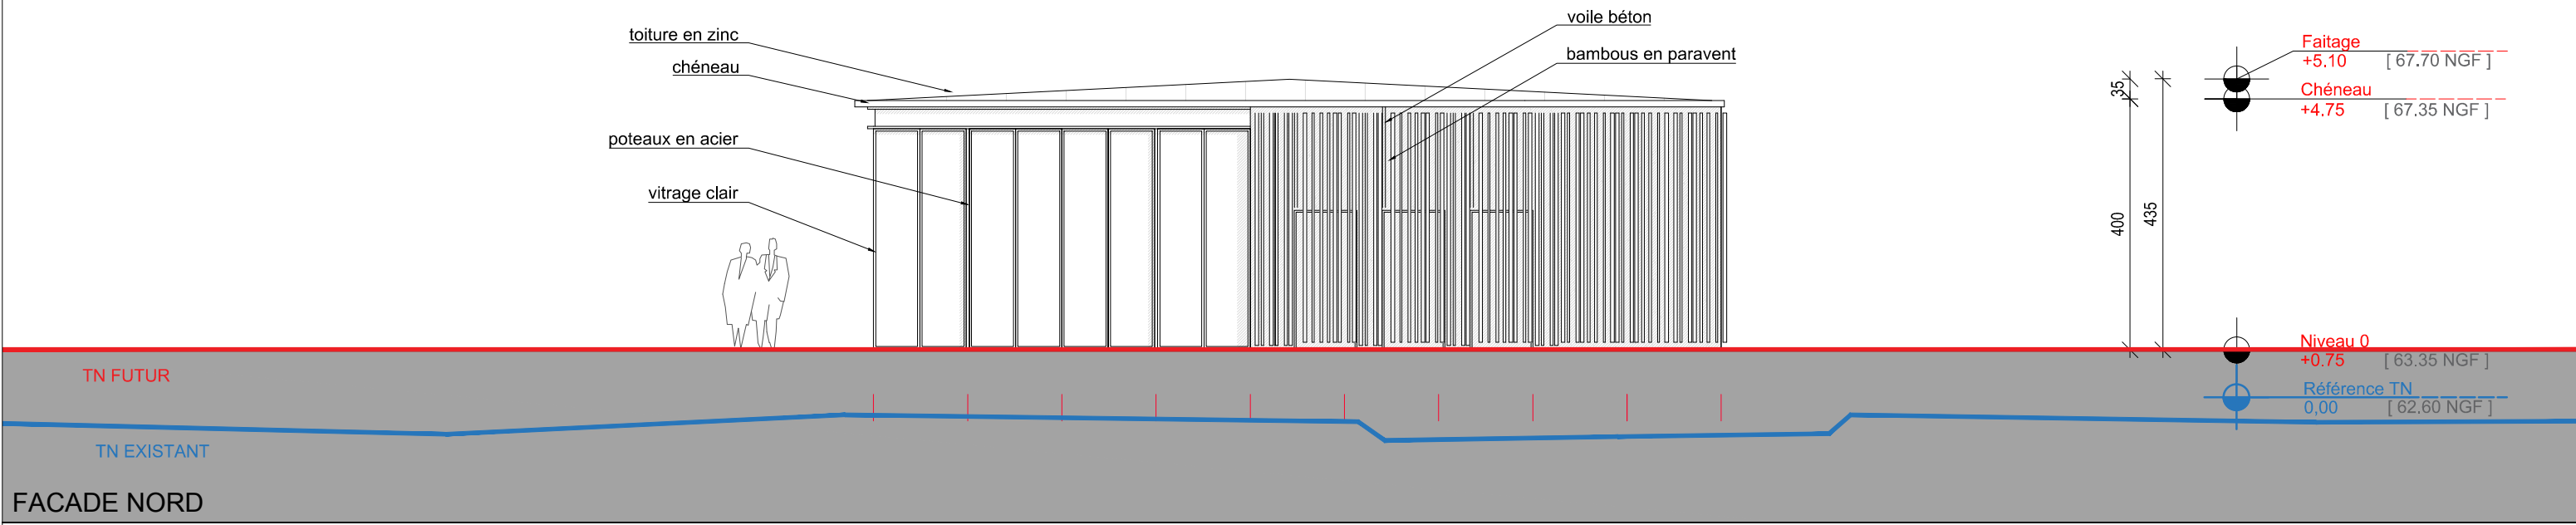

KIOSQUE 02

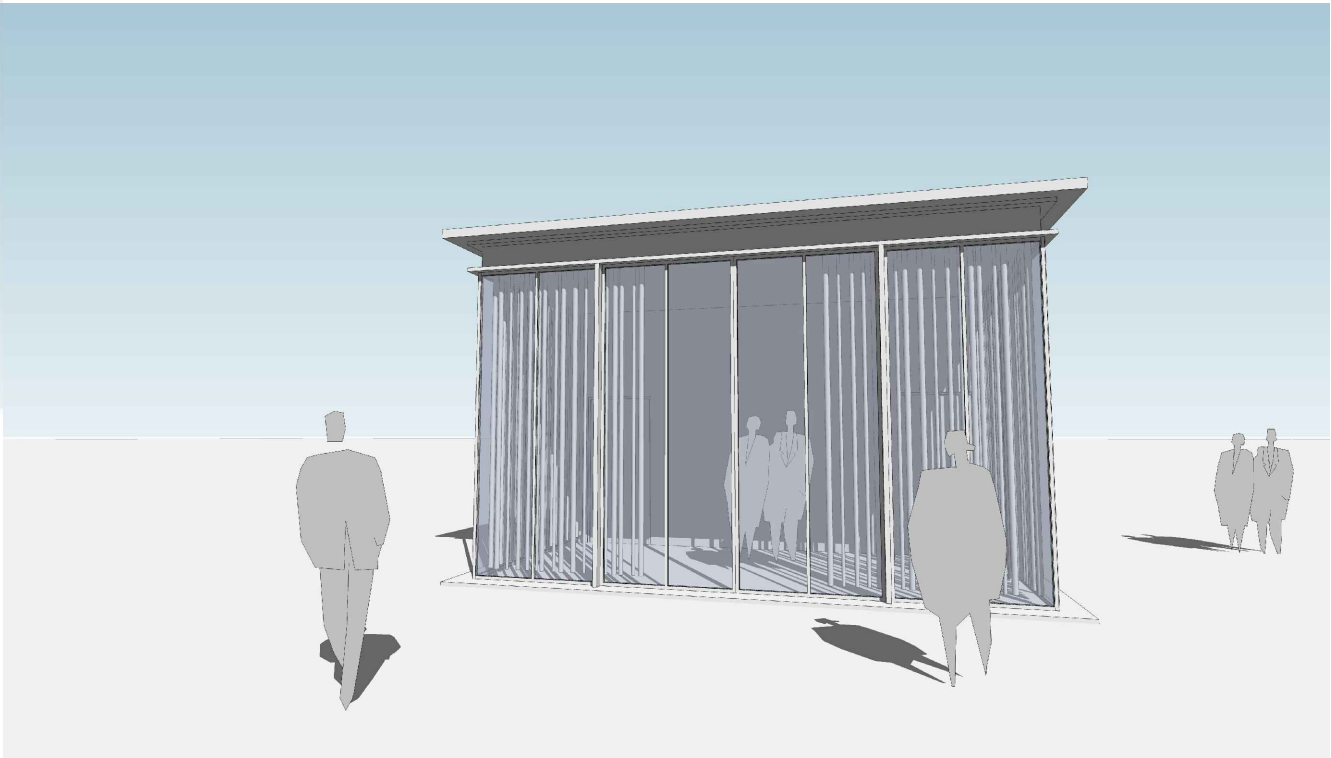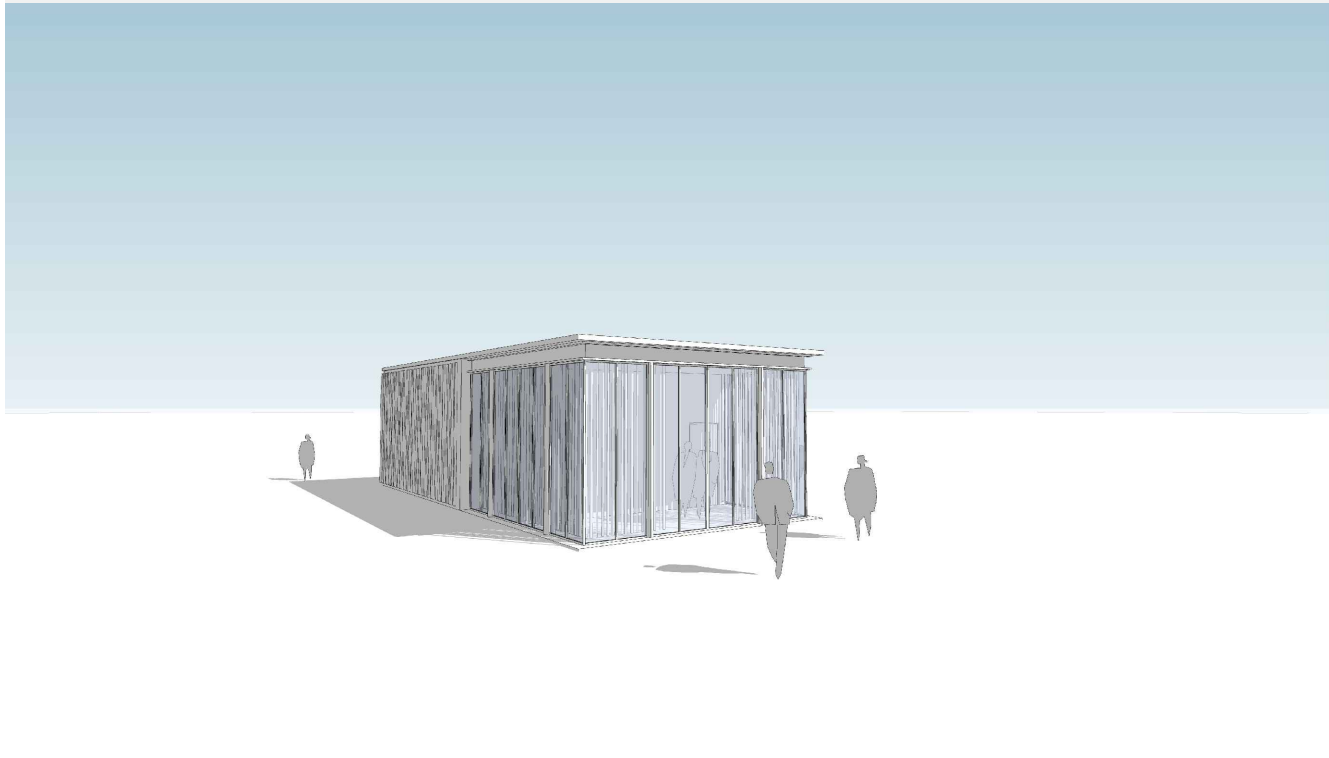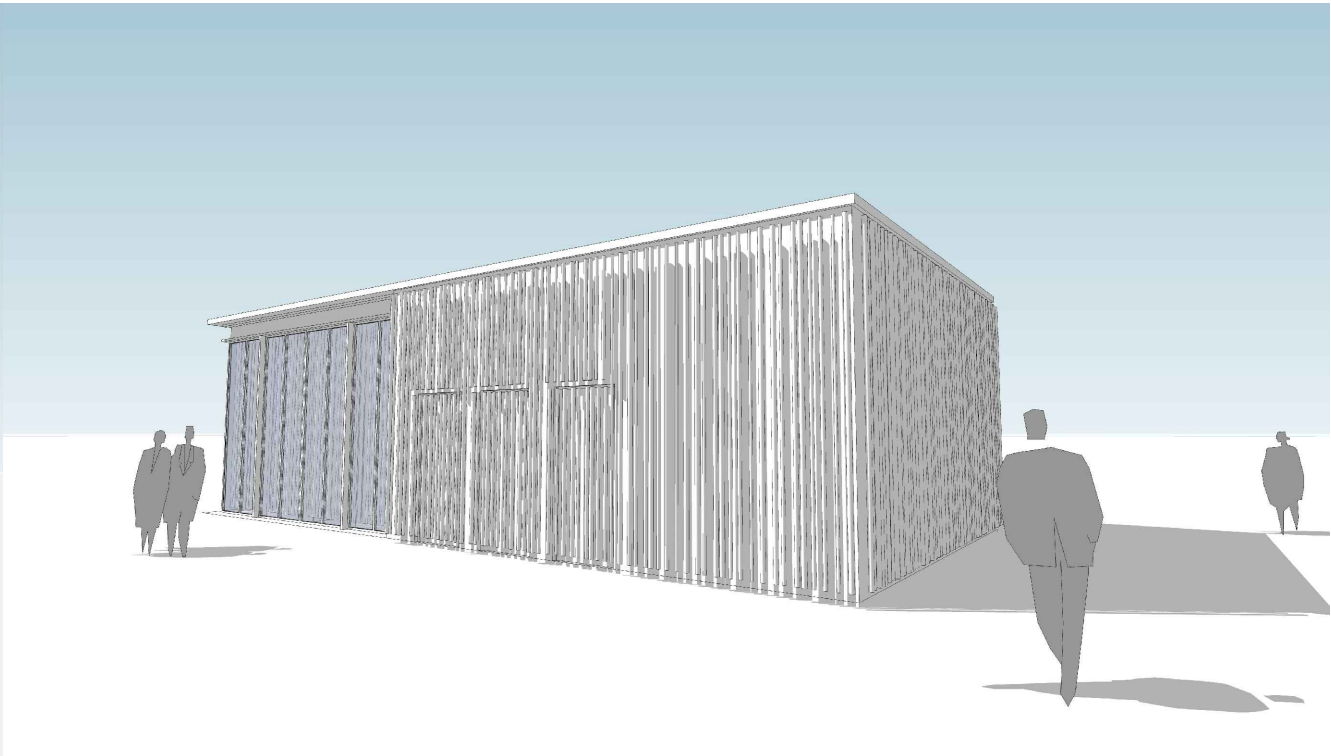

béton

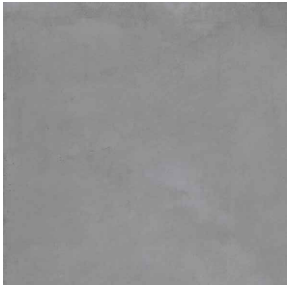

zinc



bambou



verre clair



kiosque existant