

GARE NOUVELLE

NÎMES-MANDUEL-REDESSAN



Adresse du Projet :

Bouzilhe, 30 129 REDESSAN
Connelle Nord, 30 129 MANDUEL

Maîtrise d'ouvrage : SNCF Réseau
Adresse : 101, Allée de Delos, BP 91242
34 011 MONTPELLIER Cedex 1
Tel: 04 48 18 83 32

Maîtrise d'ouvrage déléguée : Gare & Connexions
Adresse : 16 Avenue d'Ivry
75 647 PARIS Cedex 13
Tel: 01 80 50 93 00

Conduite d'opération : PARVIS
Adresse : 16 Avenue d'Ivry
75 647 PARIS Cedex 13



DIRECTION DE PROJET :

SNCF Réseau :
Franck BOLLA

SNCF Gares&Connexions :
Dominique LECLUSE
Philippe HOLSTEIN

Atelier d'Architecture Gare & Connexions
Adresse : 16, avenue d'Ivry
75 647 Paris Cedex 13
Tel: 01 80 50 93 00



ARCHITECTE :



AREP - Aménagement Recherche Pôles d'Echanges
Adresse : 16, avenue d'Ivry
75647 Paris Cedex 13
Tel: 01 57 27 15 00



SETEC Bâtiment
Adresse : 45/52 quai de la Rapée - CS 71230
75583 Paris Cedex 12
Tel: 01 82 51 66 22



TERRITOIRES Landscape Architects
Adresse : 22 rue Mégevand
25000 Besançon
Tel: 03 81 82 06 66





BUREAUX D'ETUDES :
Raphael RICOTE


DEMANDE DE PERMIS DE CONSTRUIRE




COMMUNE DE REDESSAN


CARNET PROJET KIOSQUES

N° d'affaire : 1003860-00			Date : JUIN 2016			Echelle : 1/00	
ARP	NMA	DPC	DIV	-	PC4	04	A
EMETTEUR	PROJET	PHASE	TYPE	IDENTIFIANT	PIECE	N°	INDICE

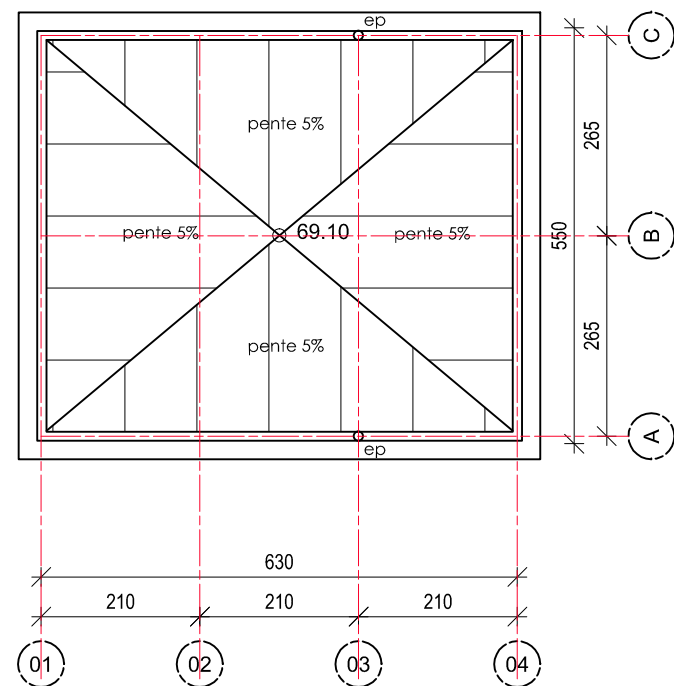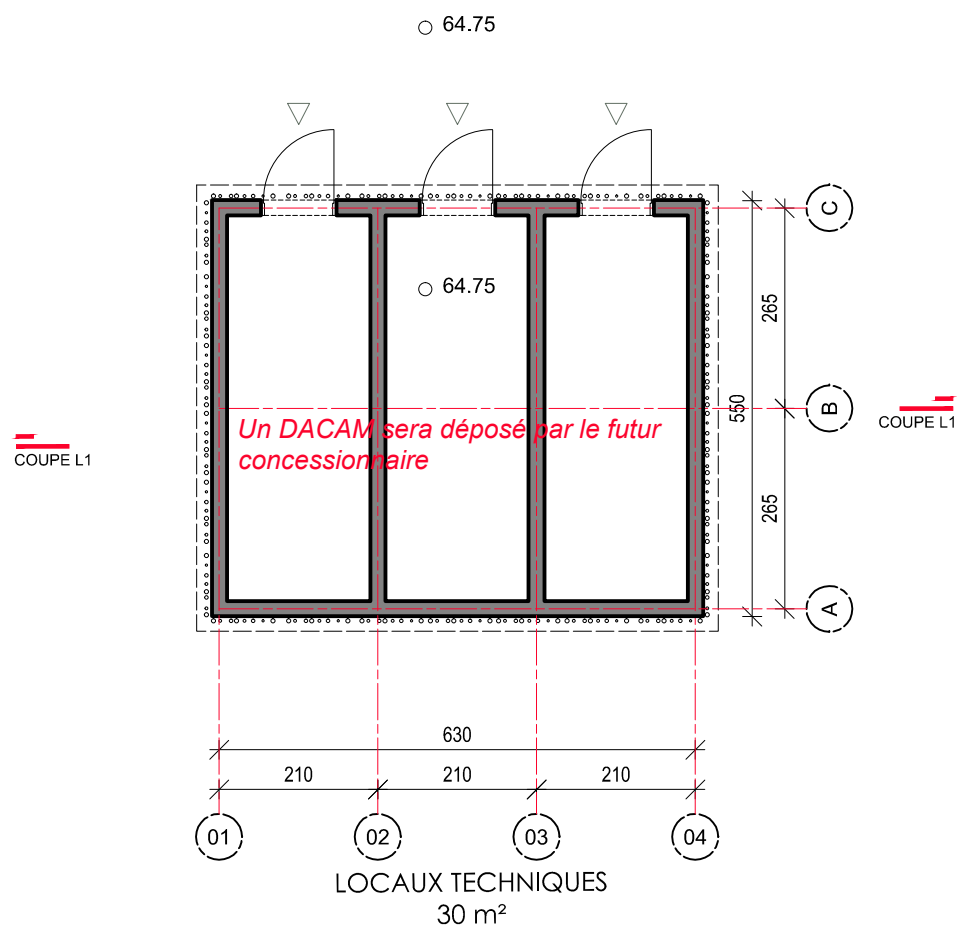


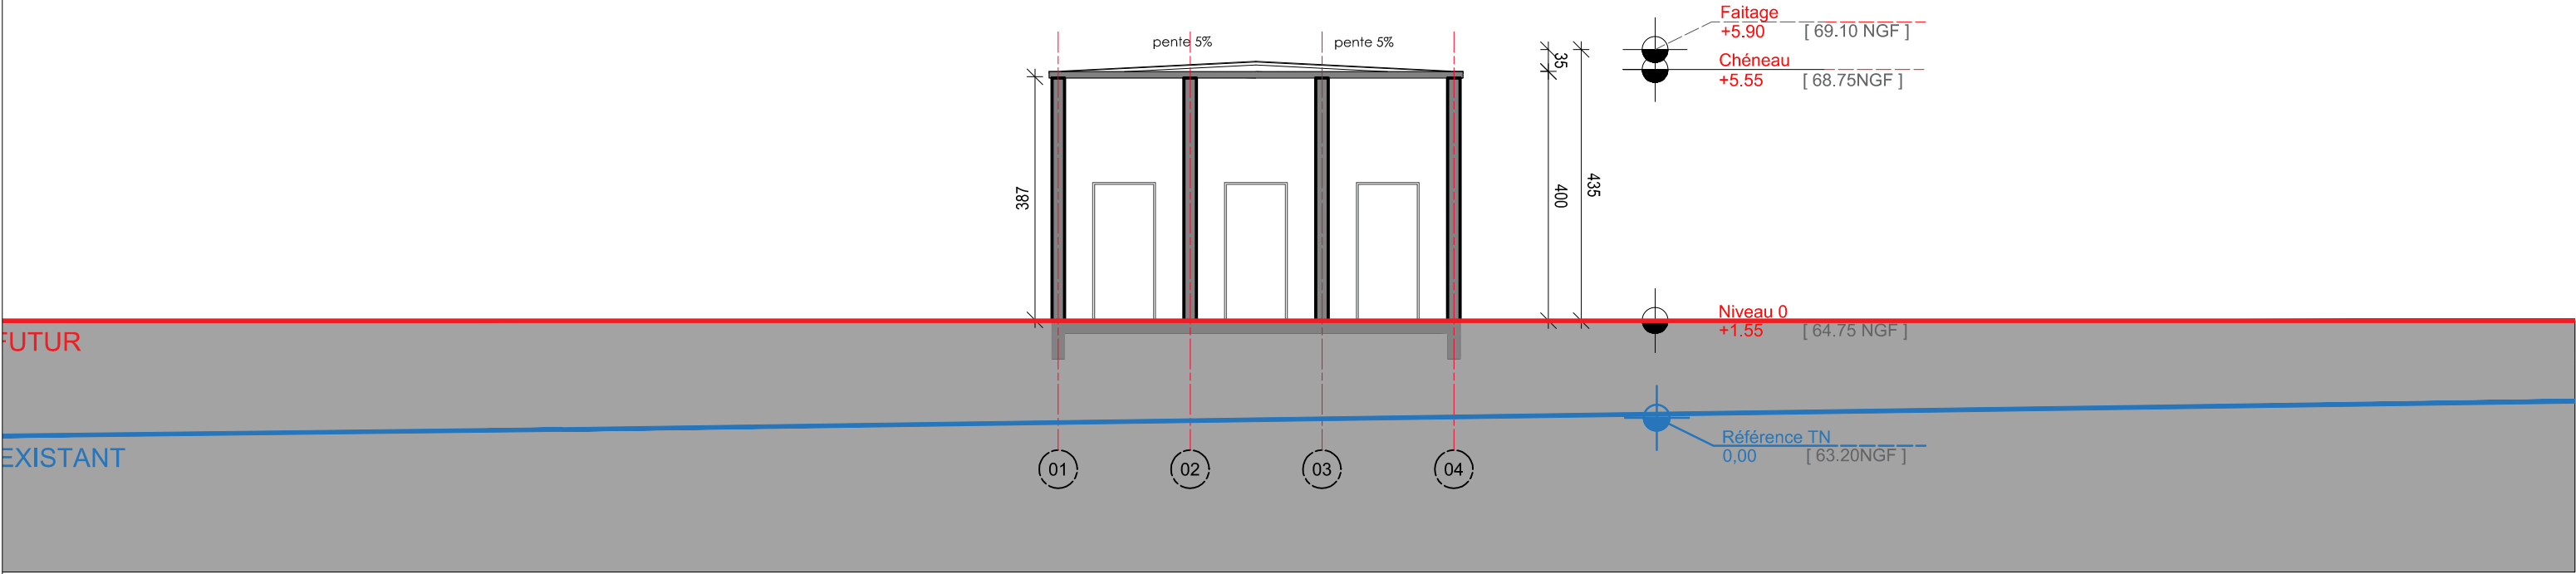

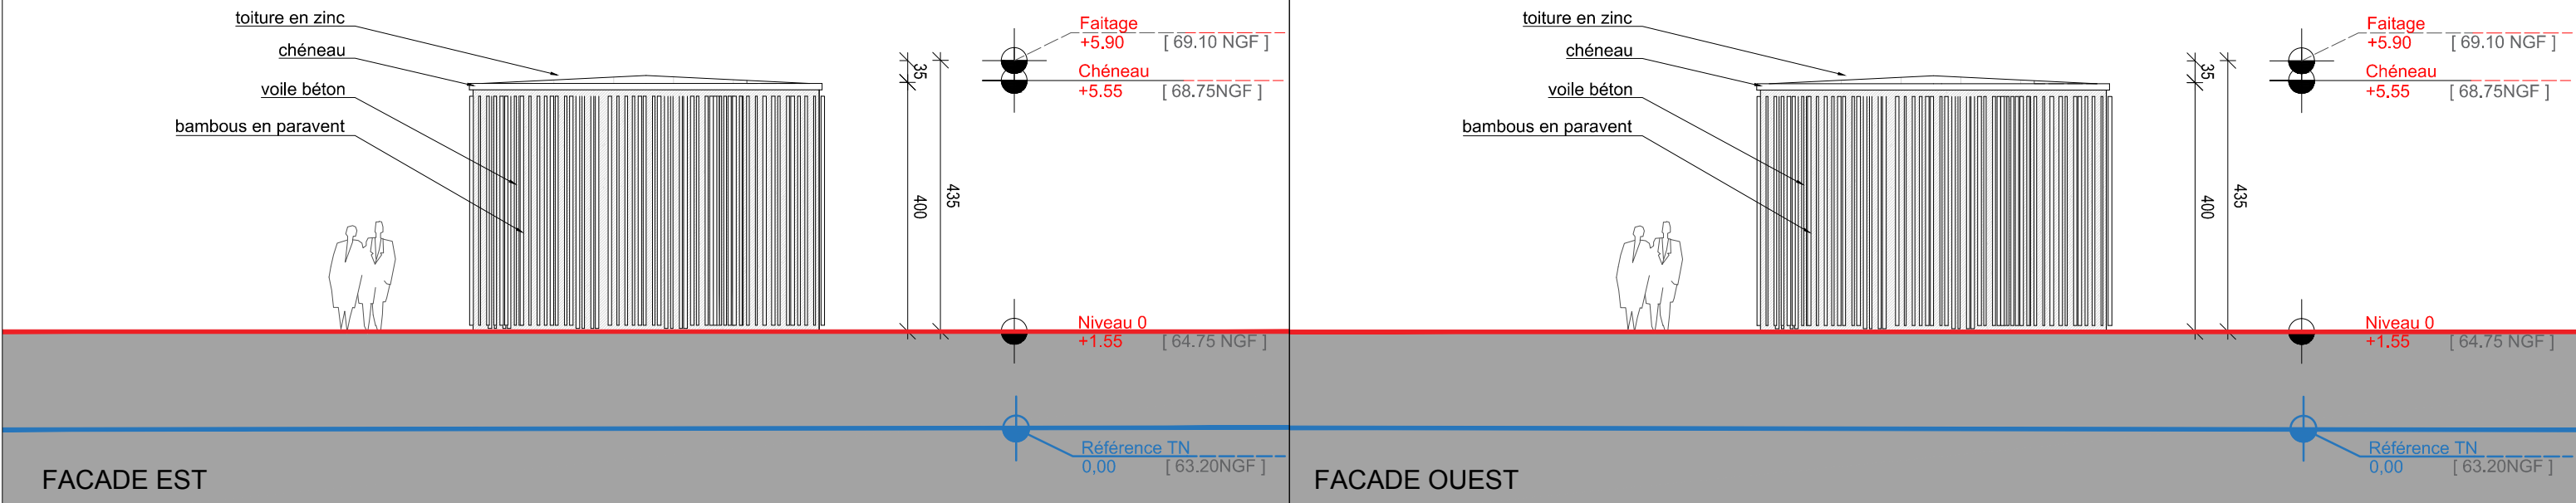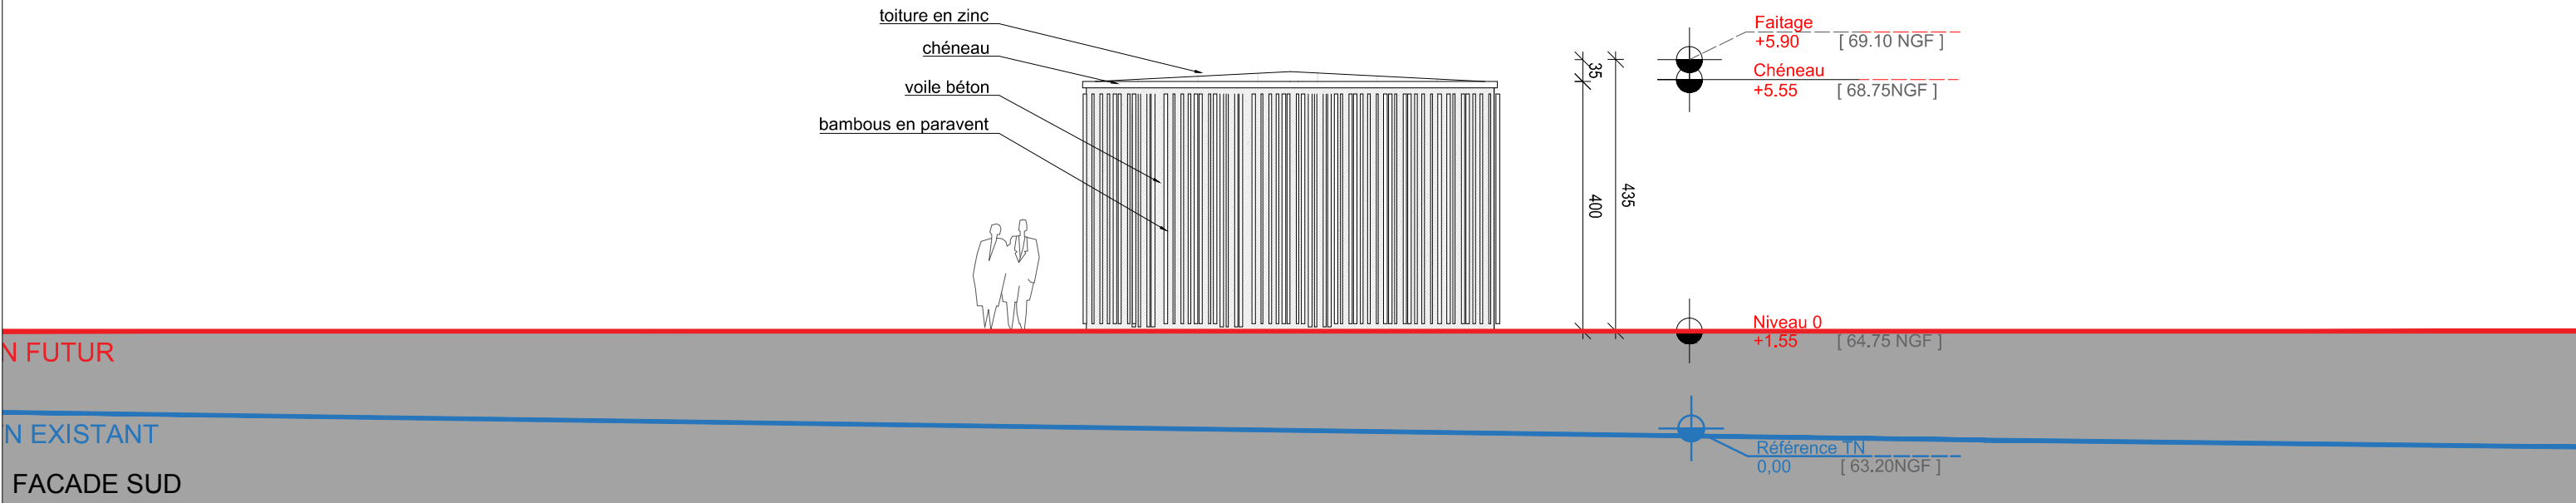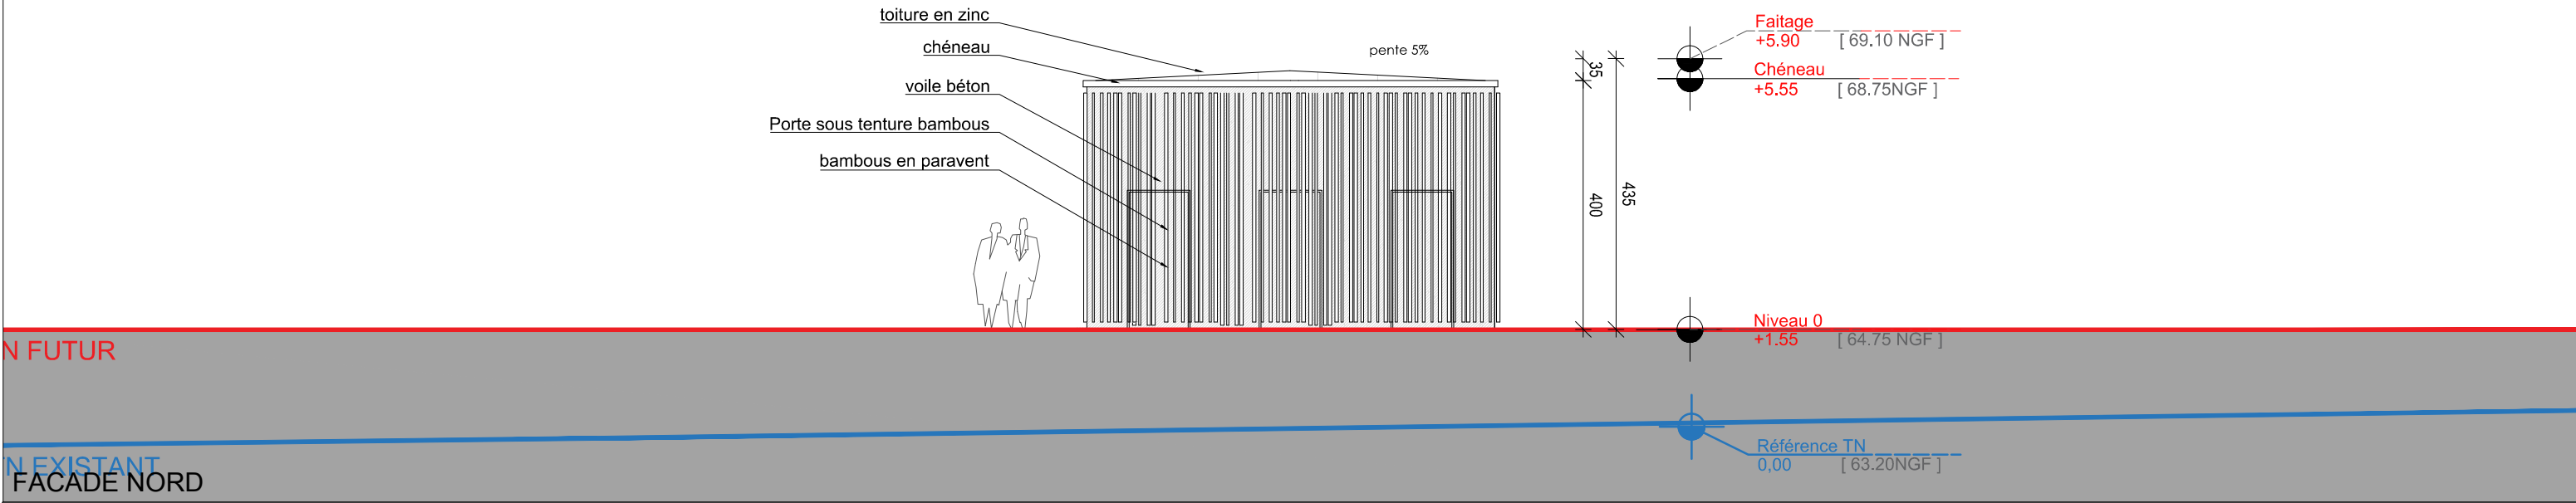

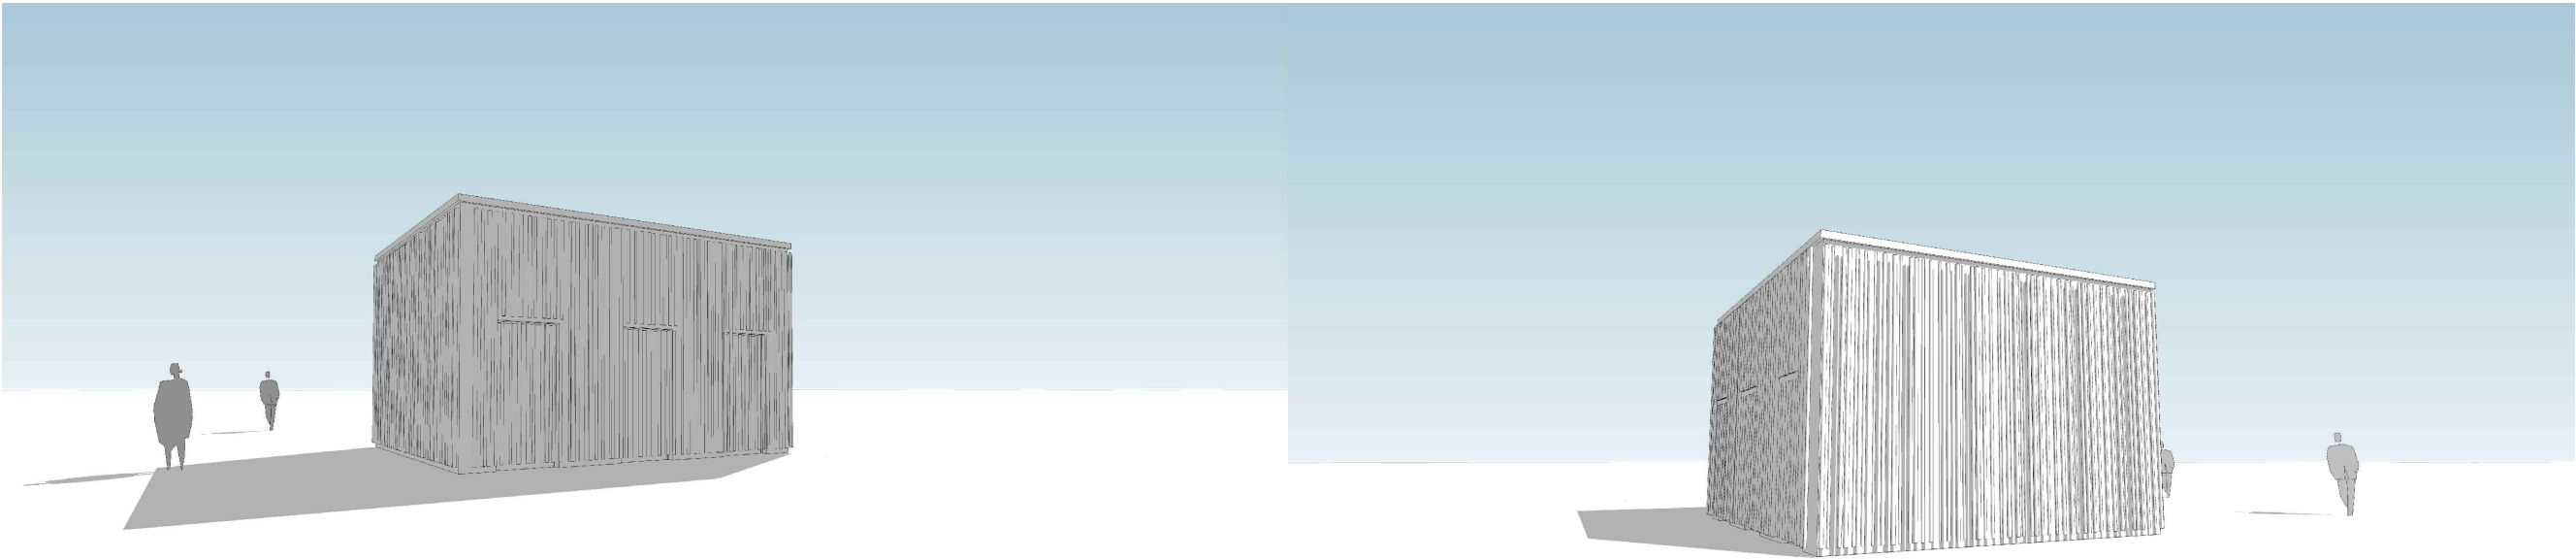

béton

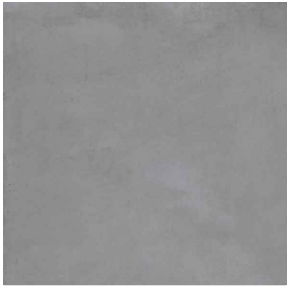

zinc



bambou

