




CPE 1 : Coupe longitudinale sur le parvis, les halls voyageurs et les voies TGV
(Localisation sur la commune de Manduel)

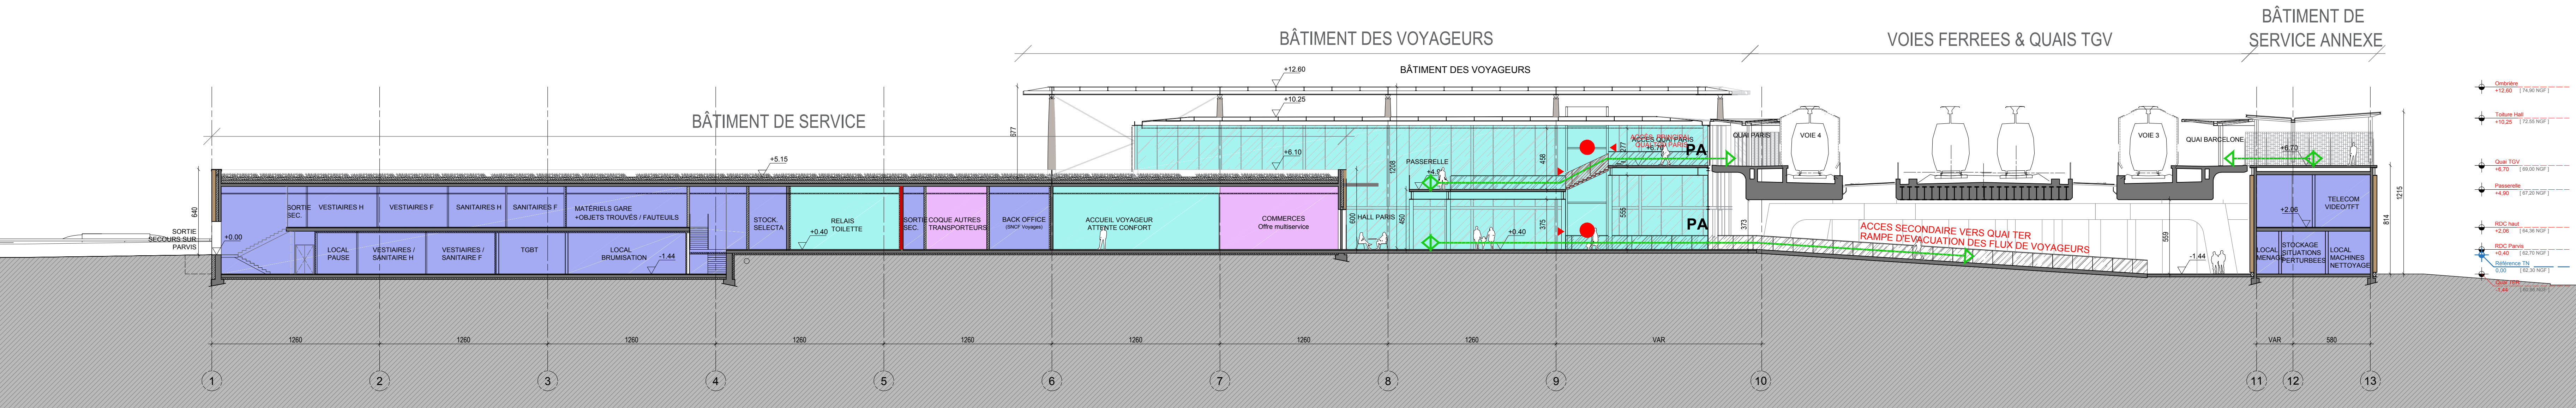

CPE 2 : Coupe longitudinale sur le bâtiment de service, les halls voyageurs et les voies TGV
(Localisation sur la commune de Manduel)

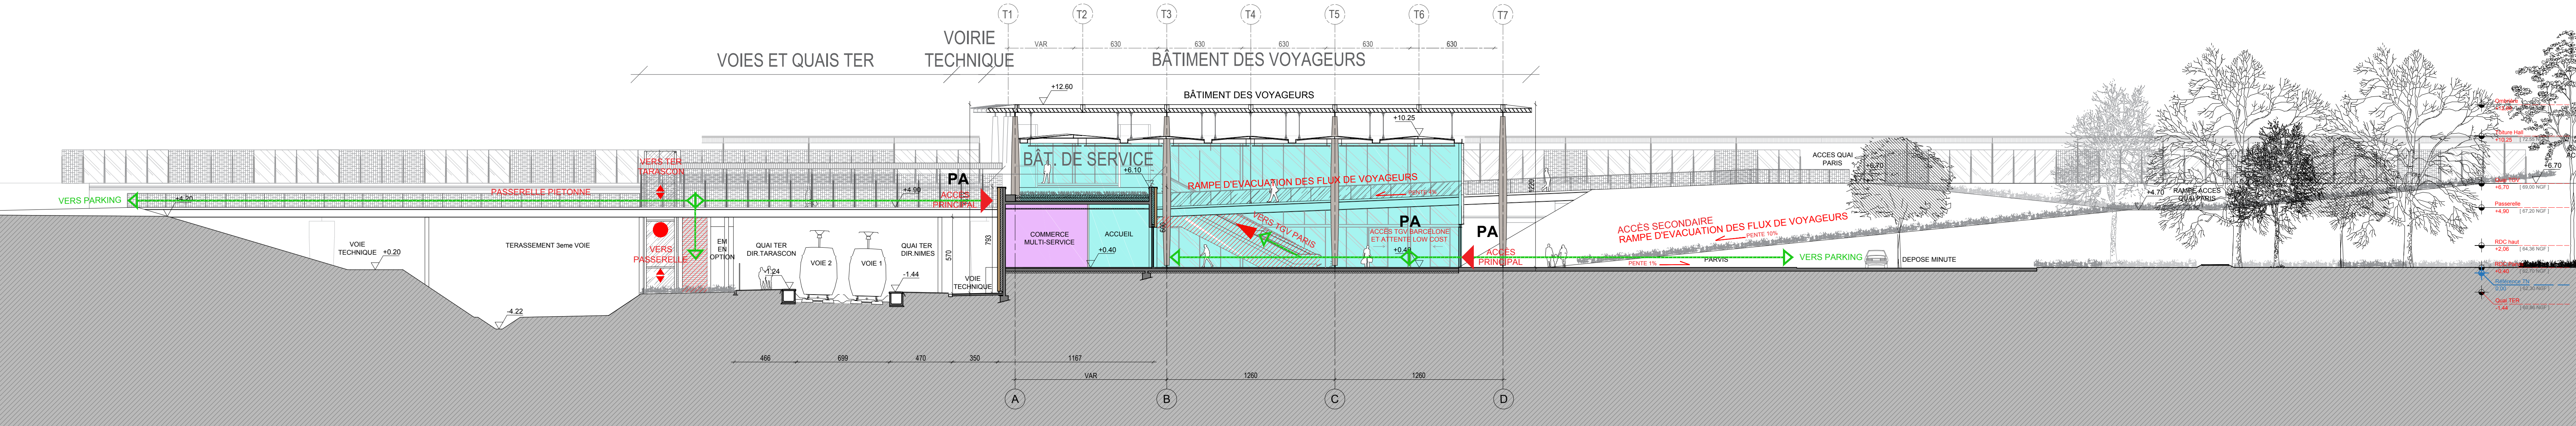


CPE 3 : Coupe transversale sur le bâtiment de service (1 niveau), le parvis et les voies TER
(Localisation sur la commune de Manduel)

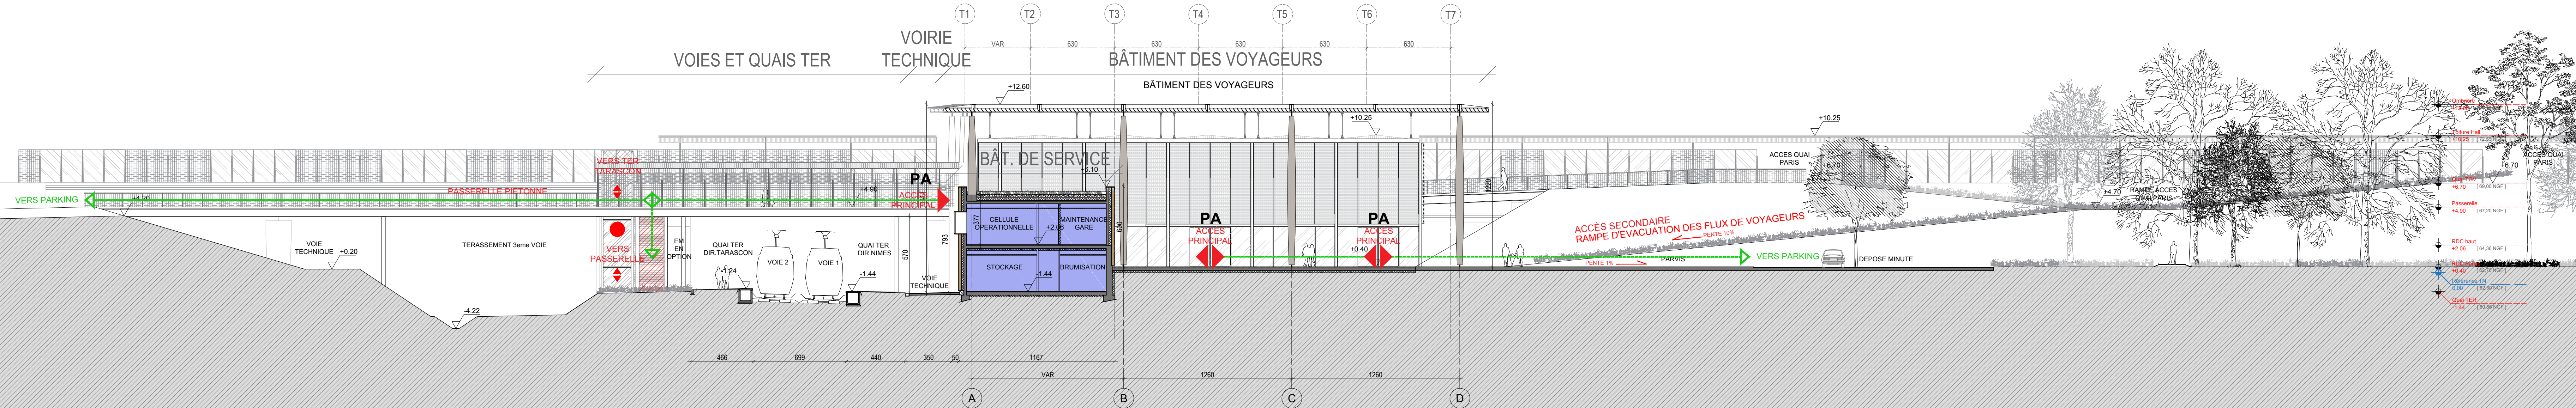

CPE 4 : Coupe transversale sur le bâtiment de service (2 niveaux), le hall voyageur et les voies TER
(Localisation sur la commune de Manduel)

- LEGENDE
- Zone publique (ERP)
 - Zone privée (non ERP)
 - Zone qui fera l'objet d'un dépôt administratif ultérieur
 - Circulations verticales zone ERP : Escaliers / Escaliers mécaniques
 - Circulations verticales : Ascenseurs (1000kg)
 - Escalier mécanique à la montée
 - Accès
 - Porte automatique
 - Cheminements principaux dans la zone "ERP"
 - Bande d'éveil et vigilance

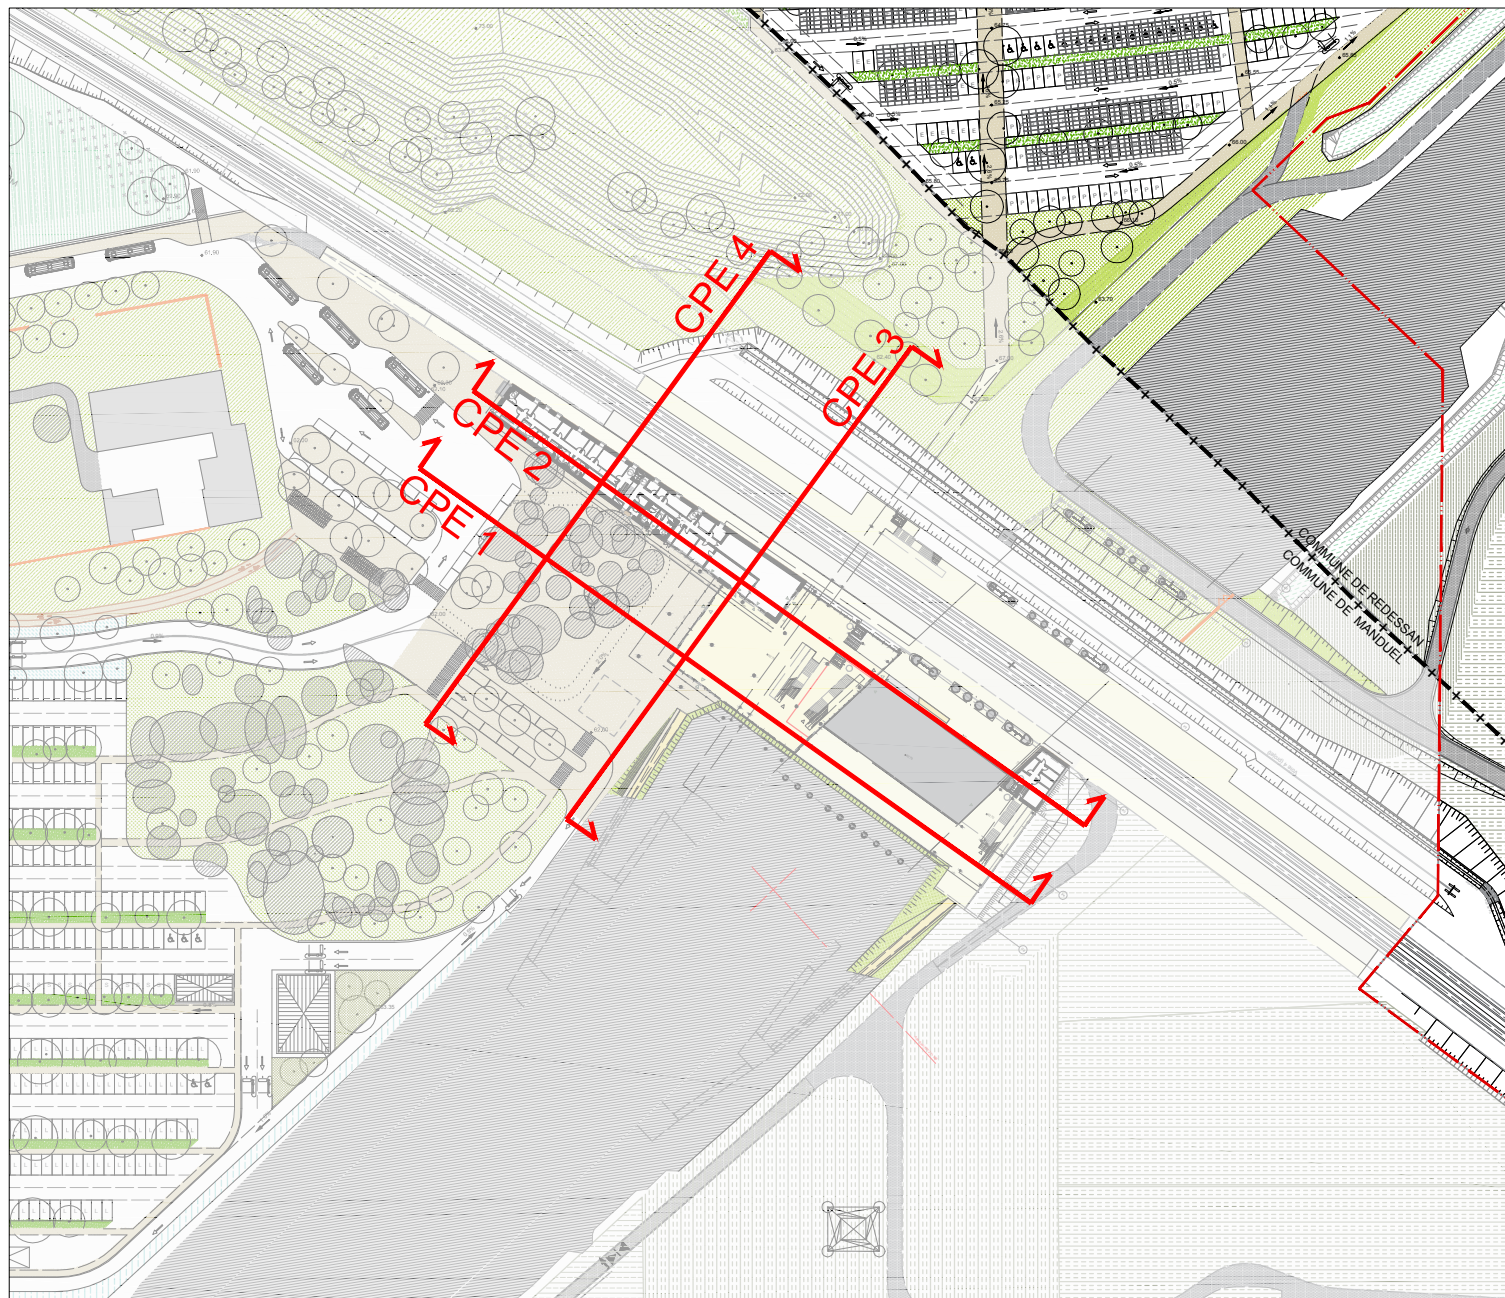

GARE NOUVELLE NÎMES-MANDEUL-REDESSAN



Adresse du Projet :
Boulevard 30 129 REDESSAN
Corneille Nord 30 129 MANDEUL

Maitre d'ouvrage : SNCF Réseau Adresse : 101, Allée du Dais, BP 91242 34 011 MONTPELLIER Cedex 1	Tel : 04 49 18 93 32	DIRECTION DE PROJET : SNCF Réseau : Francis BOLLIA
Maitre d'ouvrage délégué : Gare & Connexions Adresse : 18, Avenue d'Alsace 75 047 PARIS Cedex 13	Tel : 01 80 50 00 00	SNCF Gare & Connexions : Dominique LECLUB Philippe HOLSTEN
Conducteur d'opération : PARVIS Adresse : 18, Avenue d'Alsace 75 047 PARIS Cedex 13	Tel : 01 80 50 00 00	ARCHITECTE : Francis BOLLIA Architecte (BIA) 33001
Auteur d'Architecture Gare & Connexions Adresse : 18, Avenue d'Alsace 75 047 PARIS Cedex 13	Tel : 01 80 50 00 00	BUREAUX D'ETUDES : Raphaël RICHTE
AREP - Aménagement Recherche Pôles d'Echanges Adresse : 18, Avenue d'Alsace 75 047 PARIS Cedex 13	Tel : 01 57 27 15 00	
SETEC Bâtiment Adresse : 4552 Quai de la Rapée - CS 71230 75053 Paris Cedex 12	Tel : 01 82 51 66 22	
TERRITOIRES Paysagistes Architectes Adresse : 22 rue Magnan 20000 Bastia	Tel : 03 91 82 06 66	

DEMANDE DE PERMIS DE CONSTRUIRE COMMUNE DE REDESSAN COUPES DU TERRAIN ET DES CONSTRUCTIONS PROJET

N° d'affaire : 1003860-00			Date : JUIN 2016			Echelle : 1/200	
ARP	NMA	DPC	CPE	BV	PC39	8-04	A
EMETTEUR	PROJET	PHASE	TYPE	IDENTIFIANT	PIECE	N°	INDICE