


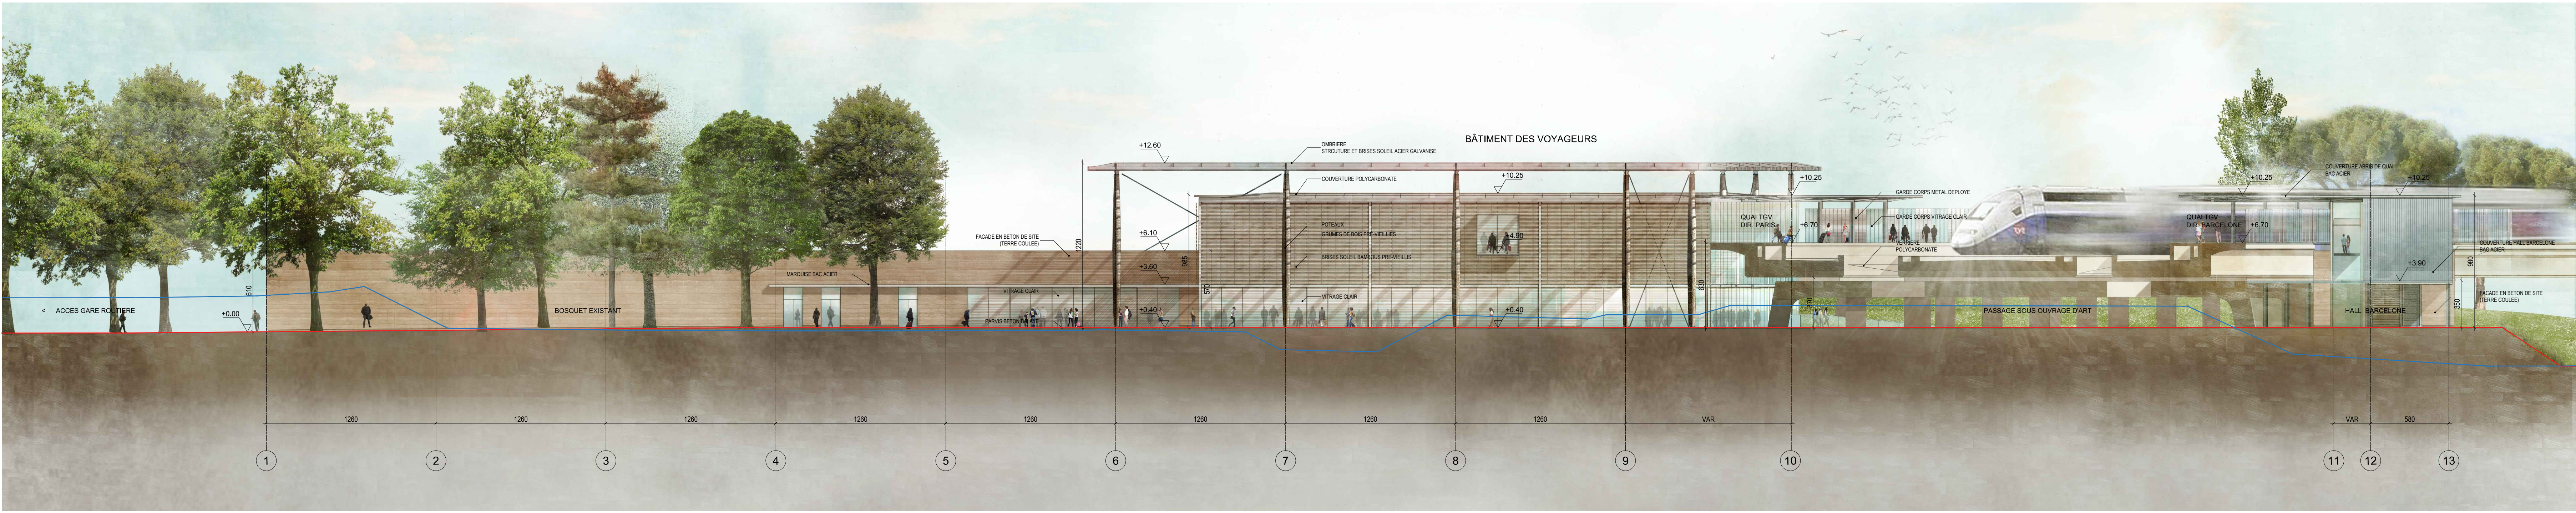

1 | FACADE NORD-EST



2 | FACADE SUD-OUEST


LEGENDE

— TN FUTUR

— TN EXISTANT

PERIMETRE D'INTERVENTION

..... LIMITE COMMUNALE

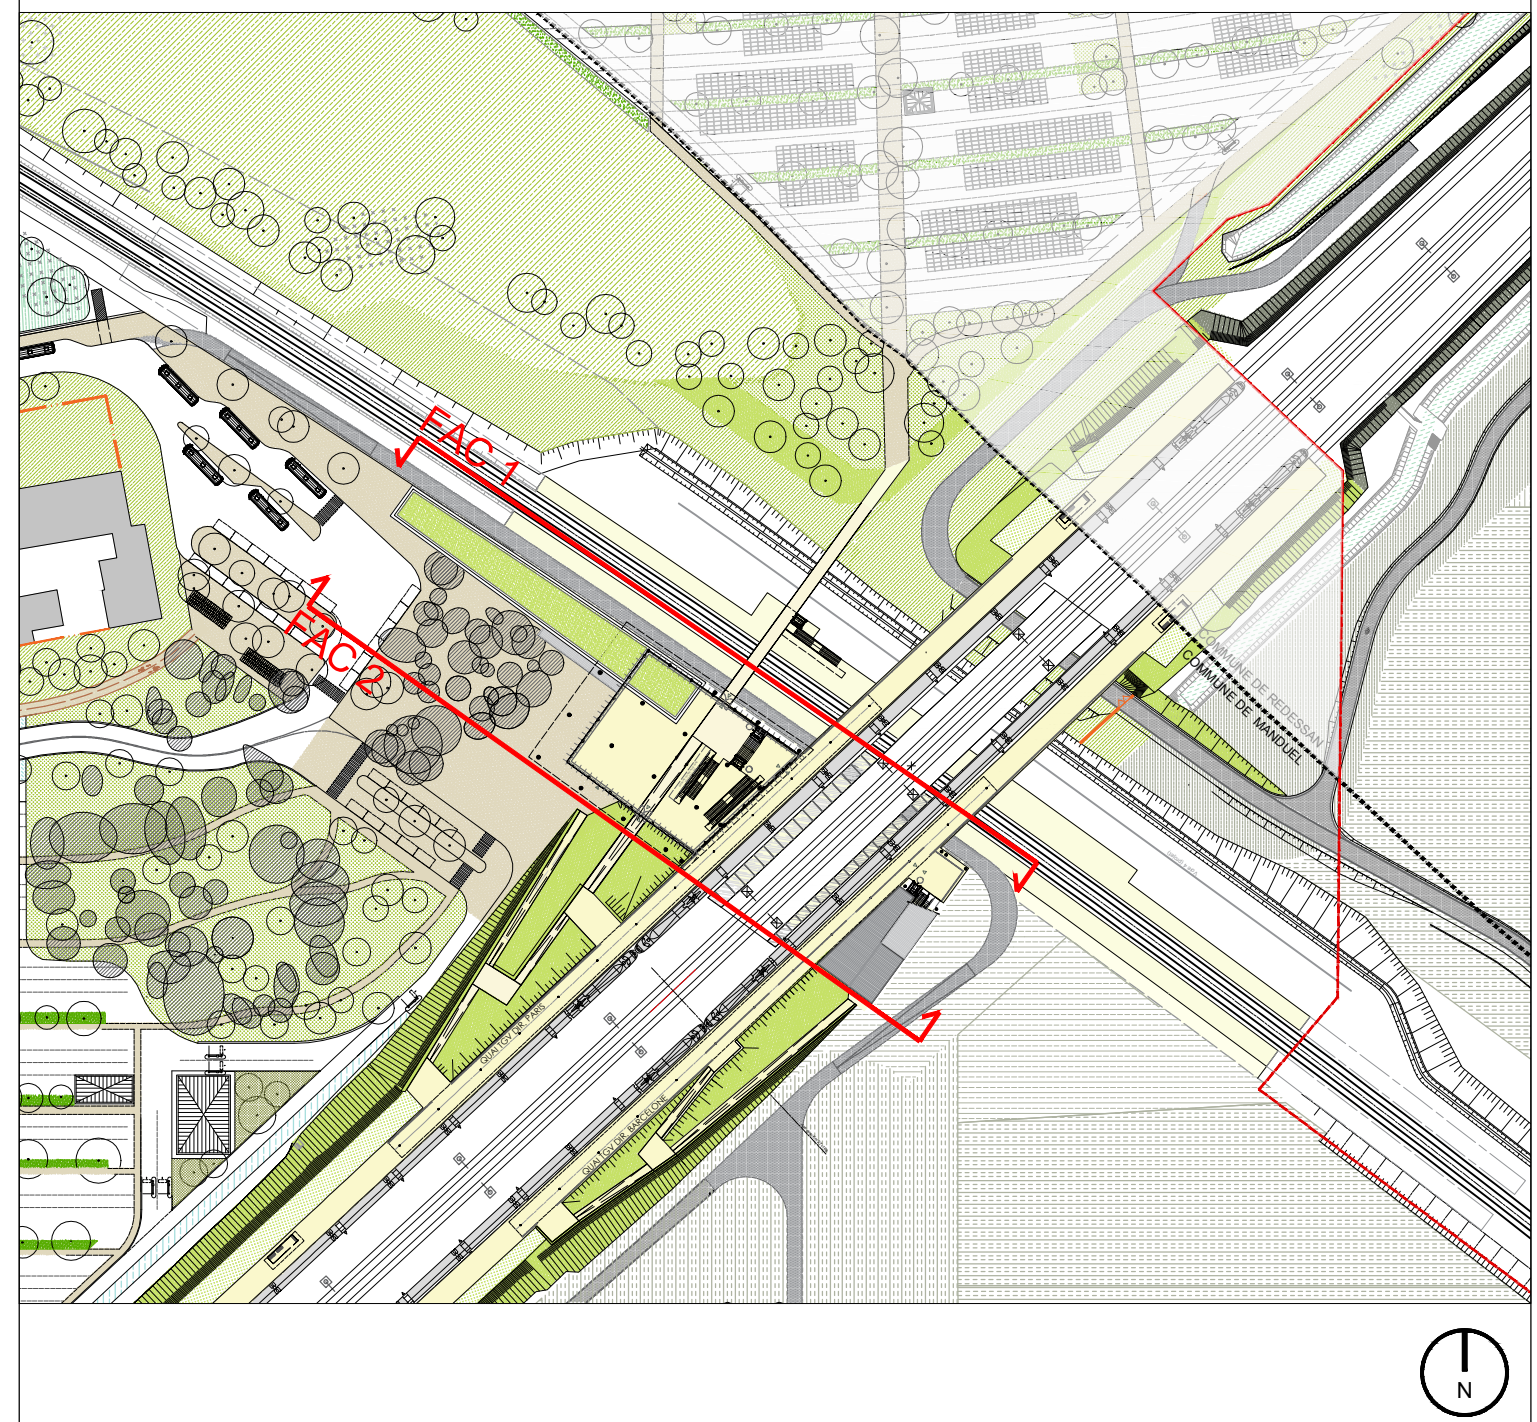

GARE NOUVELLE NÎMES-MANDEUL-REDESSAN



Adresse du Projet :
Bouzlhe, 30 129 REDESSAN
Cornelle Nord, 30 129 MANDEUL

Maitrise d'ouvrage : SNCF Réseau
Adresse : 101, Avenue de France, BP 91242,
34 011 MONTPELLIER Cedex 1

Tel: 04 48 18 83 32

Maitrise d'ouvrage déléguée : Gare & Connexions
Adresse : 16 Avenue d'Iry,
75 647 PARIS Cedex 13

Tel: 01 80 50 93 00

Conduite d'opération : PARVIS
Adresse : 75 647 PARIS Cedex 13

Tel: 01 80 50 93 00

Atelier d'Architecture Gare & Connexions
Adresse : 16 Avenue d'Iry,
75 647 PARIS Cedex 13

Tel: 01 80 50 93 00

AREP - Aménagement Recherche Pôles d'Echanges
Adresse : 16 Avenue d'Iry,
75 647 PARIS Cedex 13

Tel: 01 57 27 15 00

SETEC Bâtiment
Adresse : 45152 quai de la Rapée - CS 71230
75063 PARIS Cedex 12

Tel: 01 82 51 66 22

TERRITOIRES Landscape Architects
Adresse : 22 rue Mignonne
20000 Bastia

Tel: 03 81 82 06 66

DIRECTION DE PROJET :
SNCF Réseau :
Franck BOLLA

SNCF Gares&Connexions :
Dominique LECLUSE
Philippe HOLSTEIN

ARCHITECTE :
François BONNIFELLE
Dominique LECLUSE
Philippe HOLSTEIN

BUREAUX D'ETUDES :
Raphaël RICOTE

DEMANDE DE PERMIS DE CONSTRUIRE COMMUNE DE MANDEUL

FACADES DES CONSTRUCTIONS

N° d'affaire : 1003860-00 Date : JUIN 2016 Echelle : 1/200

ARP	NMA	DPC	FAC	NS	PC5	02	A
ÉMETTEUR	PROJET	PHASE	TYPE	IDENTIFIANT	PIECE	N°	INDICE