


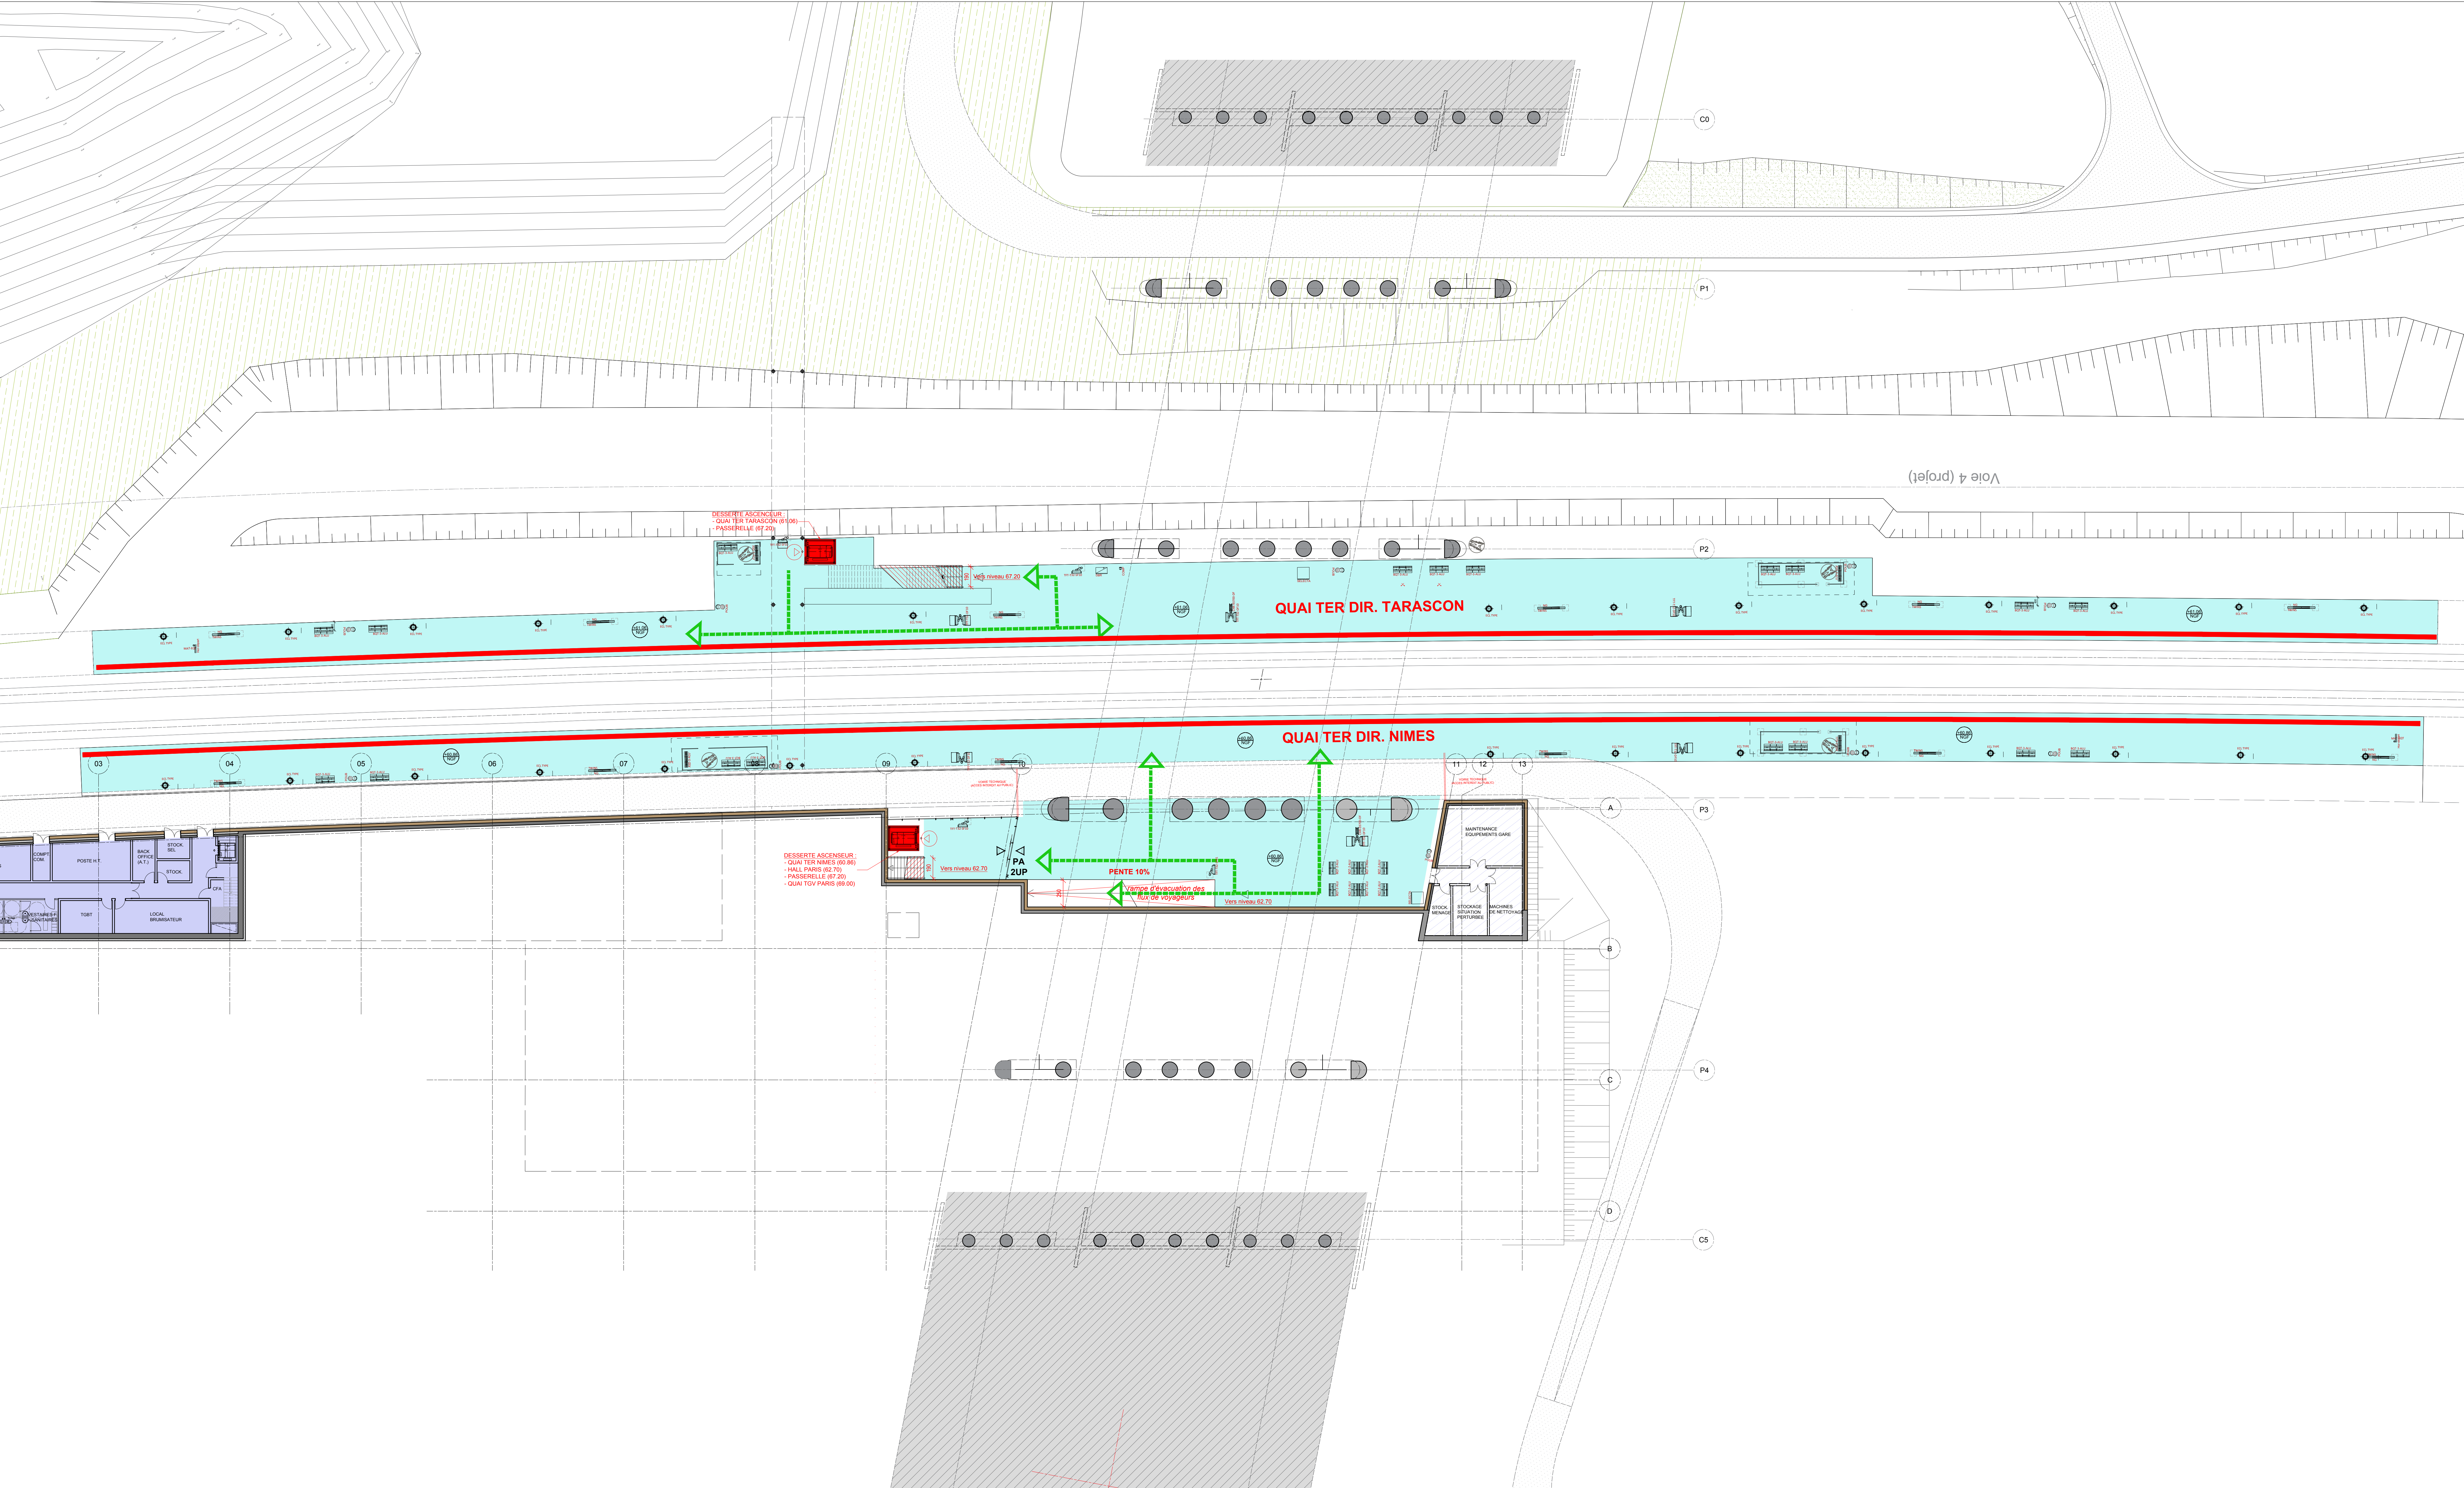

- Zone publique (ERP)
- Zone privée (non ERP)
- Zone qui fera l'objet d'un dépôt administratif ultérieur
- Circulations verticales zone ERP : Escaliers / Escaliers mécaniques
- Circulations verticales : Ascenseurs (1000kg)
- Escalier mécanique à la montée
- Accès
- PA Porte automatique
- Cheminements principaux dans la zone "ERP" libre de tout obstacle
- Bande d'éveil et de vigilance

GARE NOUVELLE NÎMES-MANDUEL-REDESSAN



Adresse du Projet :
Boulevard 30 128 REDESSAN
Commune Nîmes 30 128 MANDUEL

Maîtrise d'ouvrage : SNCF Réseau
Adresse : 15, Avenue d'Iry
94 011 MONTREUIL Cedex 1
Tel : 01 48 18 83 32

Maîtrise d'ouvrage déléguée : Gare & Connexions
Adresse : 15, Avenue d'Iry
94 011 PARIS Cedex 13
Tel : 01 85 50 93 10

Conducteur d'opération : PARVIS
Adresse : 15, Avenue d'Iry
94 011 PARIS Cedex 13

Bureau d'Architecture Gare & Connexions
Adresse : 15, Avenue d'Iry
94 011 PARIS Cedex 13
Tel : 01 85 50 93 10

AREP - Aménagement Recherche Pôles d'Echanges
Adresse : 15, Avenue d'Iry
94 011 PARIS Cedex 13
Tel : 01 57 27 15 10

SETEC Bâtiment
Adresse : 4000, Quai de la République - CS 71250
75528 Paris Cedex 12
Tel : 01 82 51 88 22

TERRITOIRES Landscape Architects
Adresse : 27, rue de la République
25000 Besançon
Tel : 03 81 82 08 05

DIRECTION DE PROJET :
SNCF Réseau
Francis BOLLA

SNCF Gare & Connexions :
Dominique LECLOUSE
Philippe HOLSTEIN

ARCHITECTE :
Pascal BARNIERELLE
ARCHES (Bâtiment)

BUREAUX D'ETUDES :
Raphaël NICOTE

DEMANDE DE PERMIS DE CONSTRUIRE
COMMUNE DE MANDUEL
DOSSIER SPECIFIQUE ACCESSIBILITE
PLAN NIVEAU S1 - PROJET

N° d'affaire : 1003860-00		Date : JUIN 2016		Echelle : 1/200	
ARP	NMA	DPC	PLN	S1	PC39
EMETTEUR	PROJET	PHASE	TYPE	IDENTIFIANT	PIECE
					8-01
					A
					INDICE