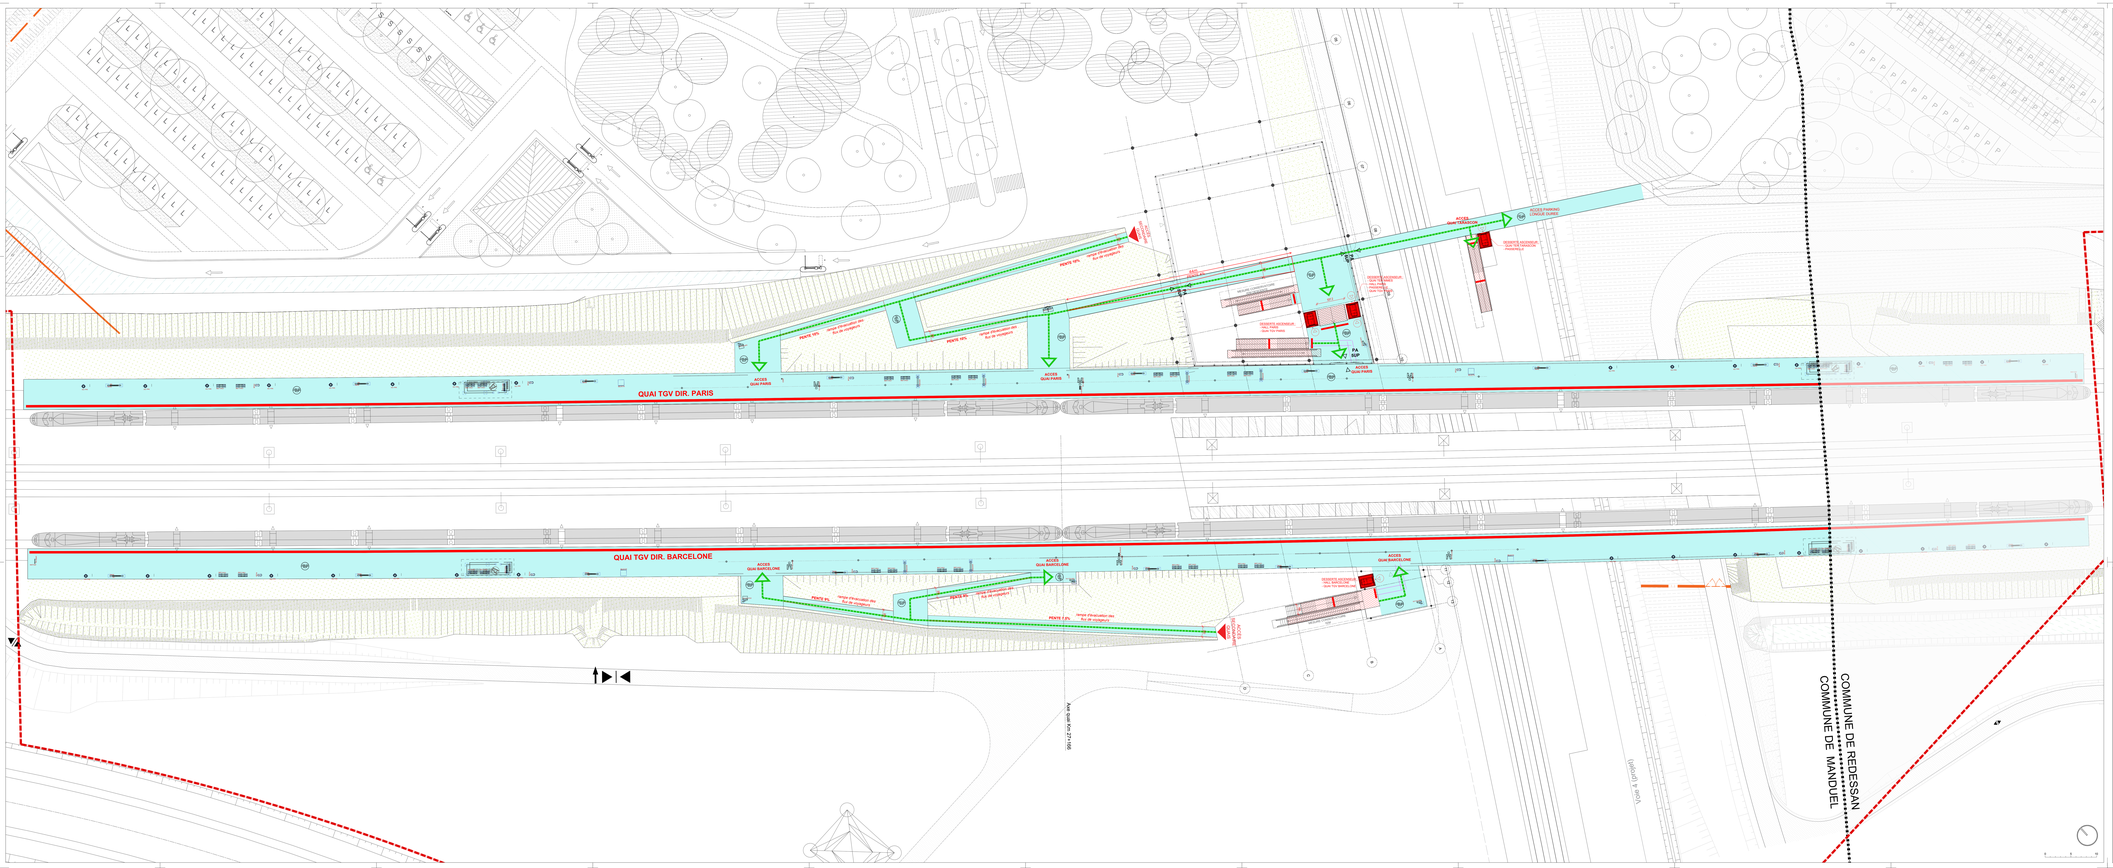

LEGENDE

- PERIMETRE D'INTERVENTION
- LIMITE COMMUNALE
- Zone publique (ERP)
- Zone privée (non ERP)
- Zone qui fera l'objet d'un dépôt administratif ultérieur
- Circulations verticales zone ERP : Escaliers / Escaliers mécaniques
- Circulations verticales : Ascenseurs (1000kg)
- Escalier mécanique à la montée
- Accès
- PA Porte automatique
- Cheminements principaux dans la zone "ERP"
- Bande d'éveil et de vigilance

GARE NOUVELLE NÎMES-MANDUEL-REDESSAN

Maître d'ouvrage : SNCF Réseau
Adresse : 11 - 15 place de Dublin, 75011 Paris
Tél : 33 (0) 1 53 42 40 00 / 01 53 42 40 00




ARRP - Architectes Ferroviaires Pilotes d'Ouvrages
Adresse : 15, place de Dublin
Tél : 33 (0) 1 53 42 40 00 / 01 53 42 40 00

SCTG Ingénierie
Adresse : 10/22 avd de la Reine - CS 71129
Tél : 33 (0) 1 41 92 70 00 / 01 41 92 70 00

TERRAFORMA Landscape Architects
Adresse : 21 rue Magellan
Tél : 33 (0) 1 53 70 74 00 / 01 53 70 74 00

DIRECTION DE PROJET :
SNCF Réseau
Franck BOULA

SNCF Gares&Connexions
Direction Ouest-Sud
Philippe VALATON

ARCHITECTE :
TERRAFORMA
Landscape Architects

BUREAUX ETUDES :
Egis
Egis Rail
AREP
SCTG Ingénierie
ARRP
Architectes Ferroviaires Pilotes d'Ouvrages

DEMANDE DE PERMIS DE CONSTRUIRE

COMMUNE DE MANDUEL

DOSSIER SPECIFIQUE ACCESSIBILITE

PLAN NIVEAU 1 - PROJET

N° d'affaire	1003850-00	Date	JUIN 2016	Echelle	1/200				
ARP	NMA	DPC	PLN	N1	PC39	8-03	A
MAQUETTE	PROJET	ZONE	TYPE	NIVEAU	PLAN	N°	INDICE