




CPE 1 : Coupe longitudinale sur le parvis, les halls voyageurs et les voies TGV
(Localisation sur la commune de Manduel)

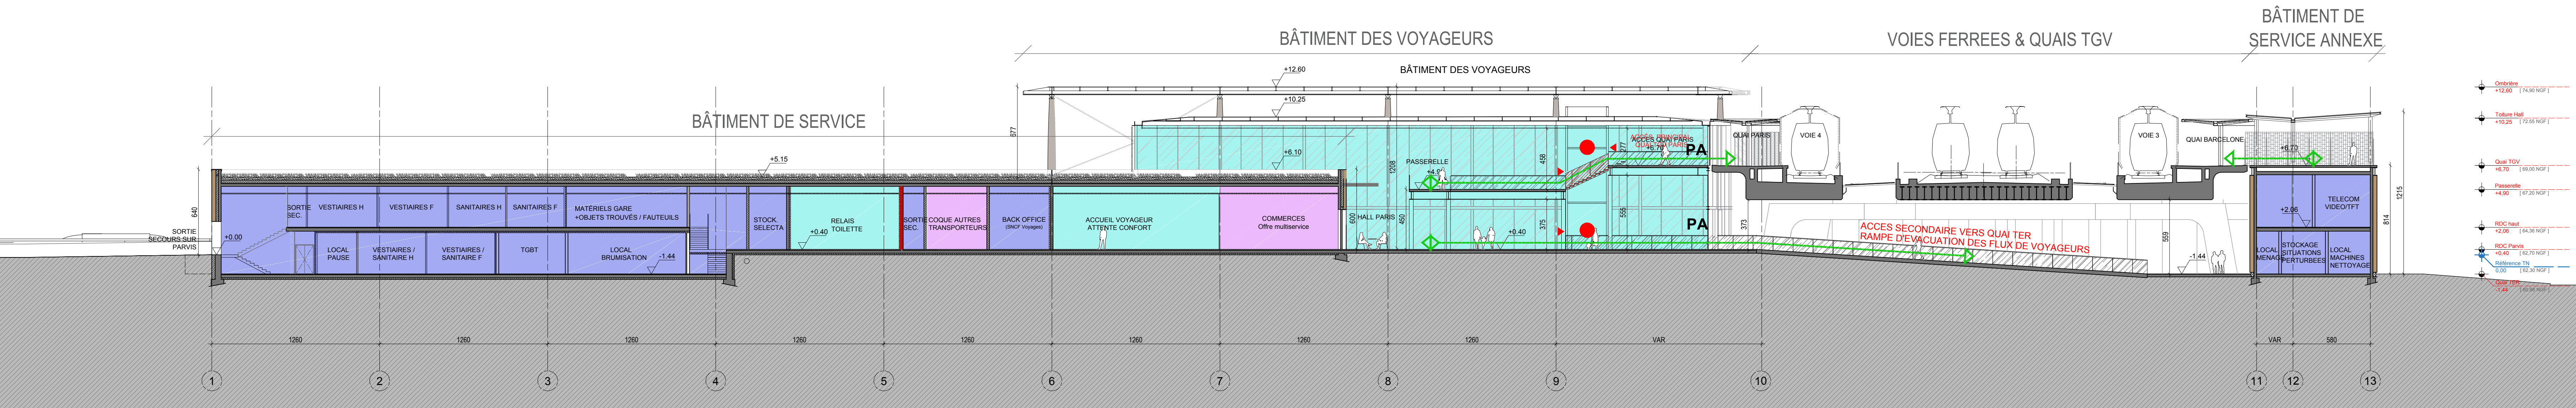

CPE 2 : Coupe longitudinale sur le bâtiment de service, les halls voyageurs et les voies TGV
(Localisation sur la commune de Manduel)

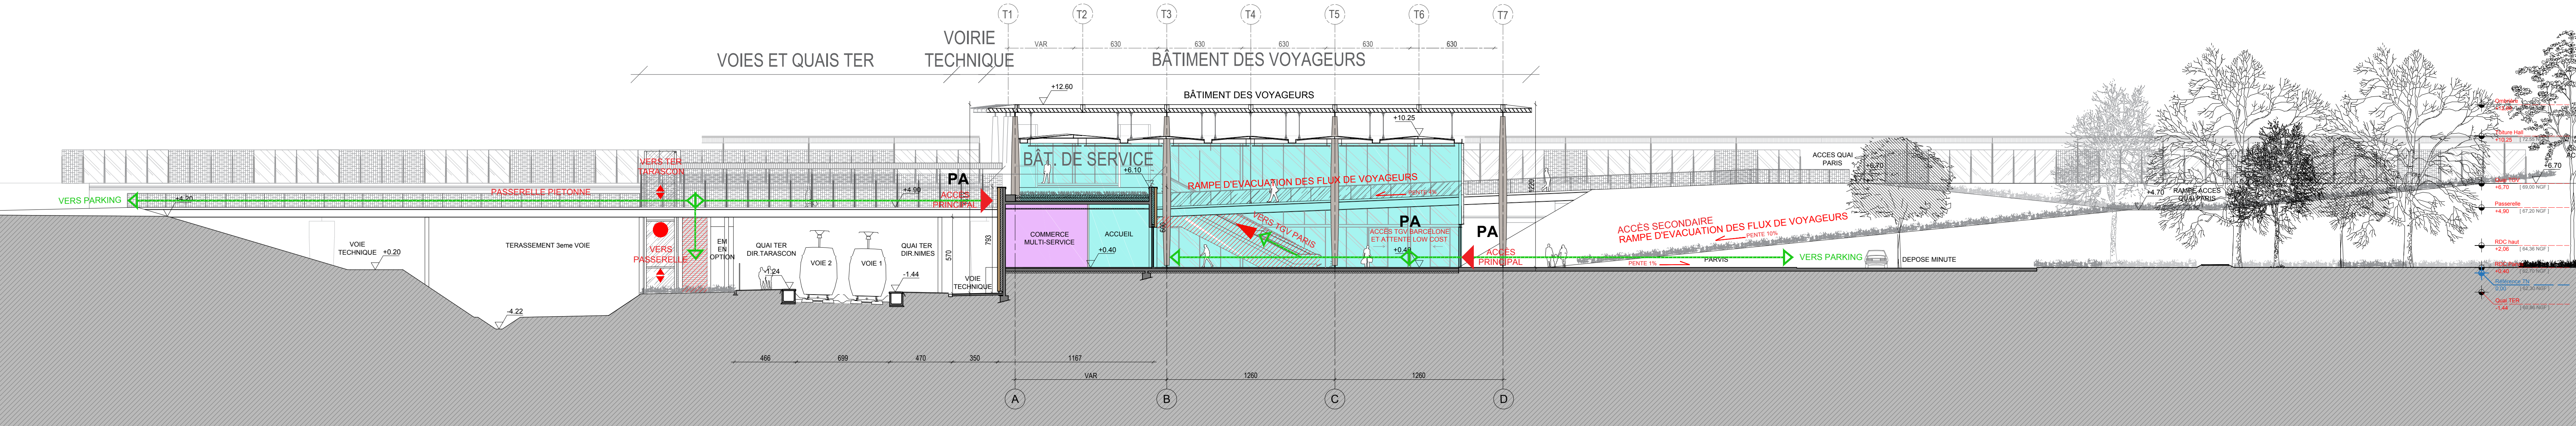


CPE 3 : Coupe transversale sur le bâtiment de service (1 niveau), le parvis et les voies TER
(Localisation sur la commune de Manduel)

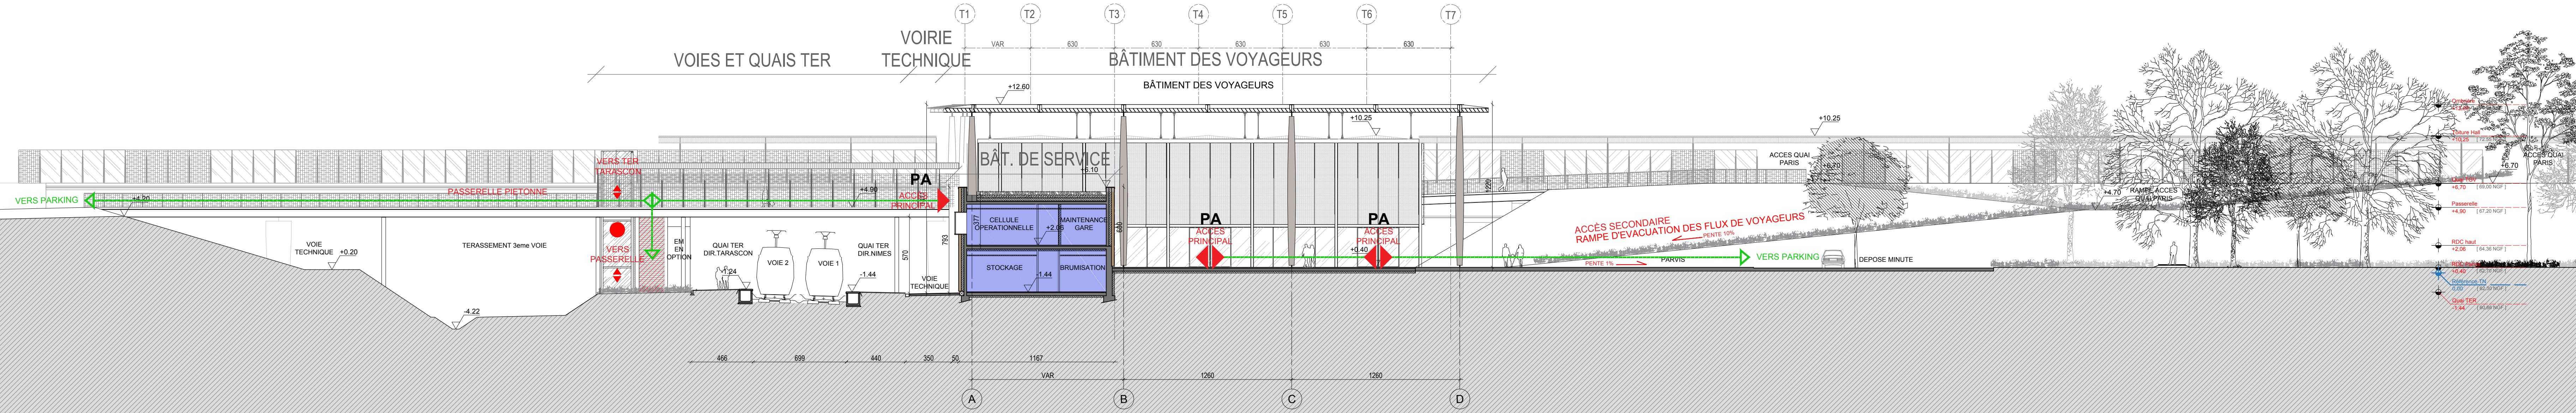

CPE 4 : Coupe transversale sur le bâtiment de service (2 niveaux), le hall voyageur et les voies TER
(Localisation sur la commune de Manduel)

- LEGENDE
- Zone publique (ERP)
 - Zone privée (non ERP)
 - Zone qui fera l'objet d'un dépôt administratif ultérieur
 - Circulations verticales zone ERP : Escaliers / Escaliers mécaniques
 - Circulations verticales : Ascenseurs (1000kg)
 - Escalier mécanique à la montée
 - Accès
 - Porte automatique
 - Cheminements principaux dans la zone "ERP"
 - Bande d'éveil et vigilance

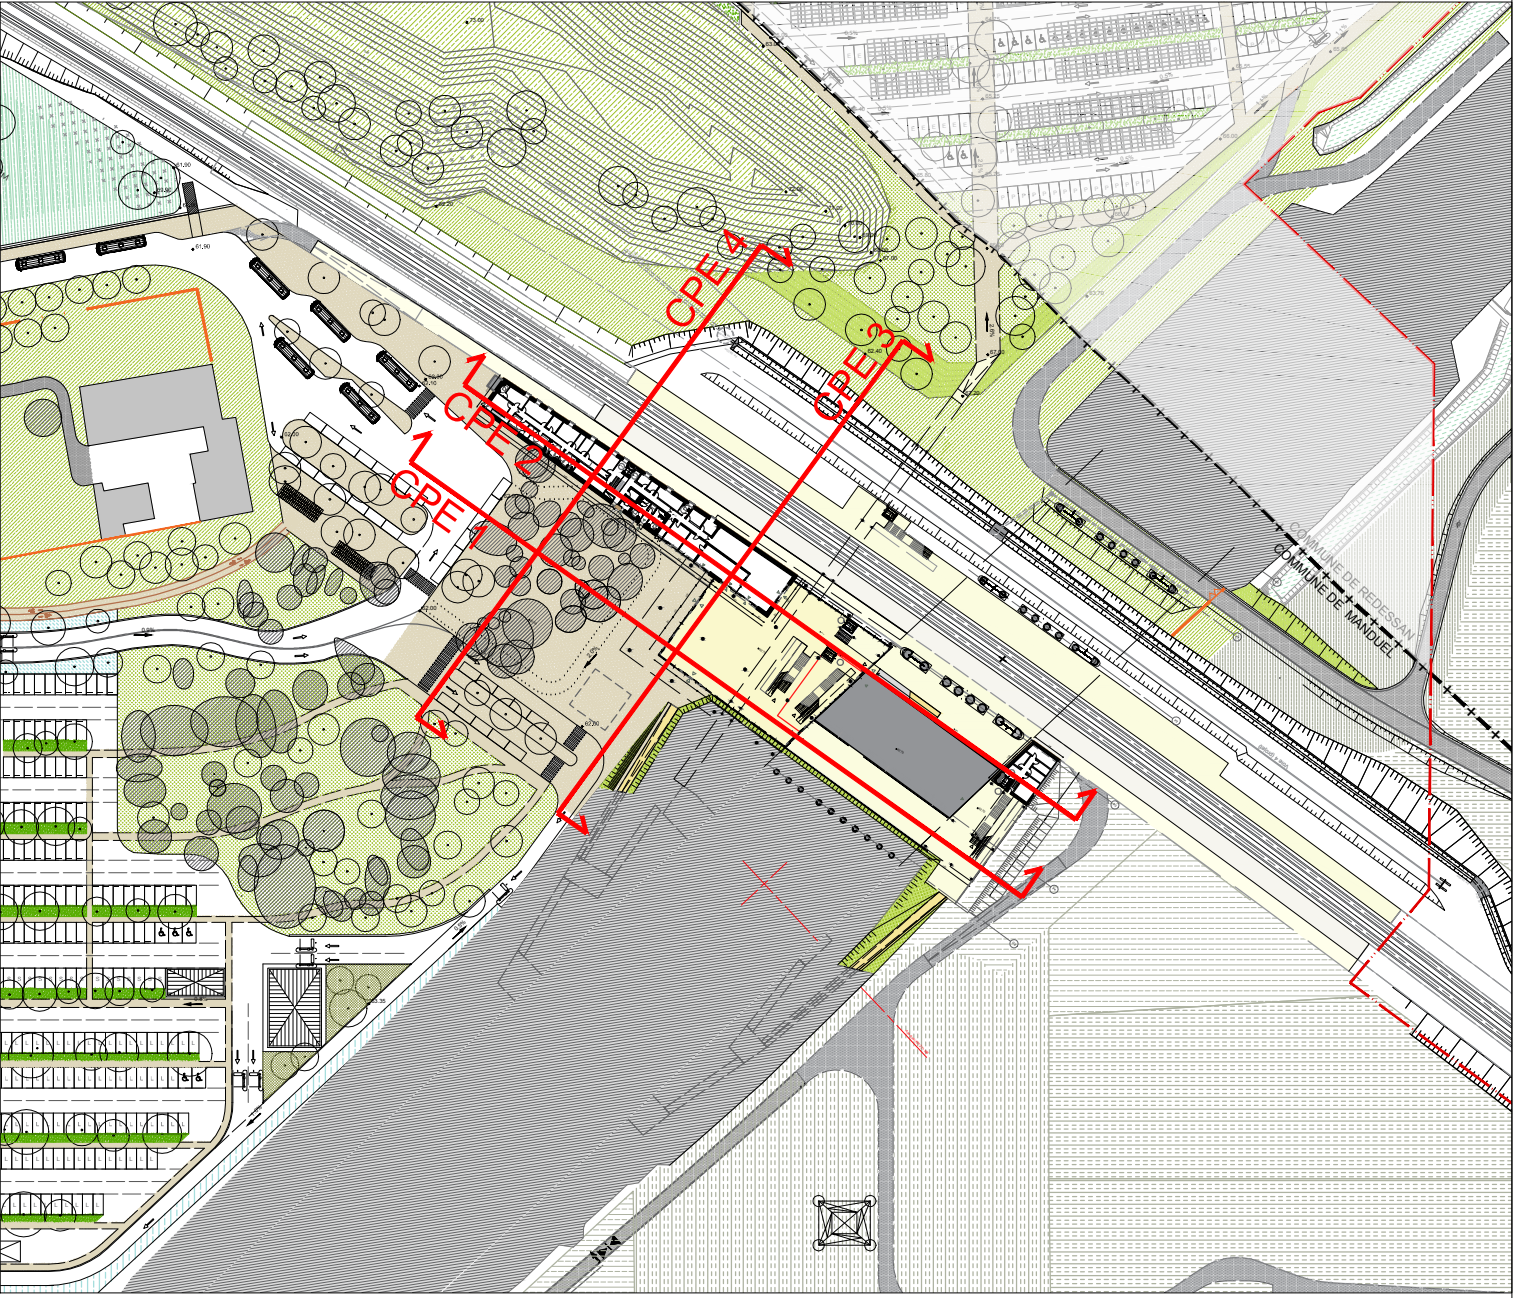

GARE NOUVELLE NÎMES-MANDEUL-REDESSAN

Adresse du Projet :
Boulevard, 30 129 REDESSAN
Commune Nord, 30 129 MANDEUL

Maître d'ouvrage : SNCF Réseau
Adresse : 101, Allée du Dais, BP 91242
34 011 MONTPELLIER Cedex 1
Tel : 04 49 18 83 32

Maître d'ouvrage délégué : Gare & Connexions
Adresse : 16, Avenue d'Alsace
75 047 PARIS Cedex 13
Tel : 01 80 50 00 00

Conducteur d'opération : PARVIS
Adresse : 16, Avenue d'Alsace
75 047 PARIS Cedex 13

Bureau d'Architecture Gare & Connexions
Adresse : 16, Avenue d'Alsace
75 047 PARIS Cedex 13
Tel : 01 80 50 00 00

AREP - Aménagement Recherche Pôles d'Échanges
Adresse : 16, Avenue d'Alsace
75 047 PARIS Cedex 13
Tel : 01 57 27 15 00

SETEC Bâtiment
Adresse : 4552 Quai de la Rapée - CS 71230
75053 PARIS Cedex 12
Tel : 01 82 51 66 22

TERRITOIRES Landscape Architects
Adresse : 22 rue Magnanville
20000 BASTIA
Tel : 03 91 82 06 66

DIRECTION DE PROJET :
SNCF Réseau :
François BOLLIA

SNCF Gare&Connexions :
Dominique LECLUBE
Philippe HOLSTEN

ARCHITECTE :
François BONNELLE
Dominique LECLUBE
Philippe HOLSTEN

BUREAUX D'ÉTUDES :
Raphaël RICOTE

DEMANDE DE PERMIS DE CONSTRUIRE COMMUNE DE MANDEUL

COUPES DU TERRAIN ET DES CONSTRUCTIONS PROJET

N° d'affaire : 1003860-00	Date : JUIN 2016	Echelle : 1/200					
ARP	NMA	DPC	CPE	BV	PC39	8-04	A
EMETTEUR	PROJET	PHASE	TYPE	IDENTIFIANT	PIECE	N°	INDICE