




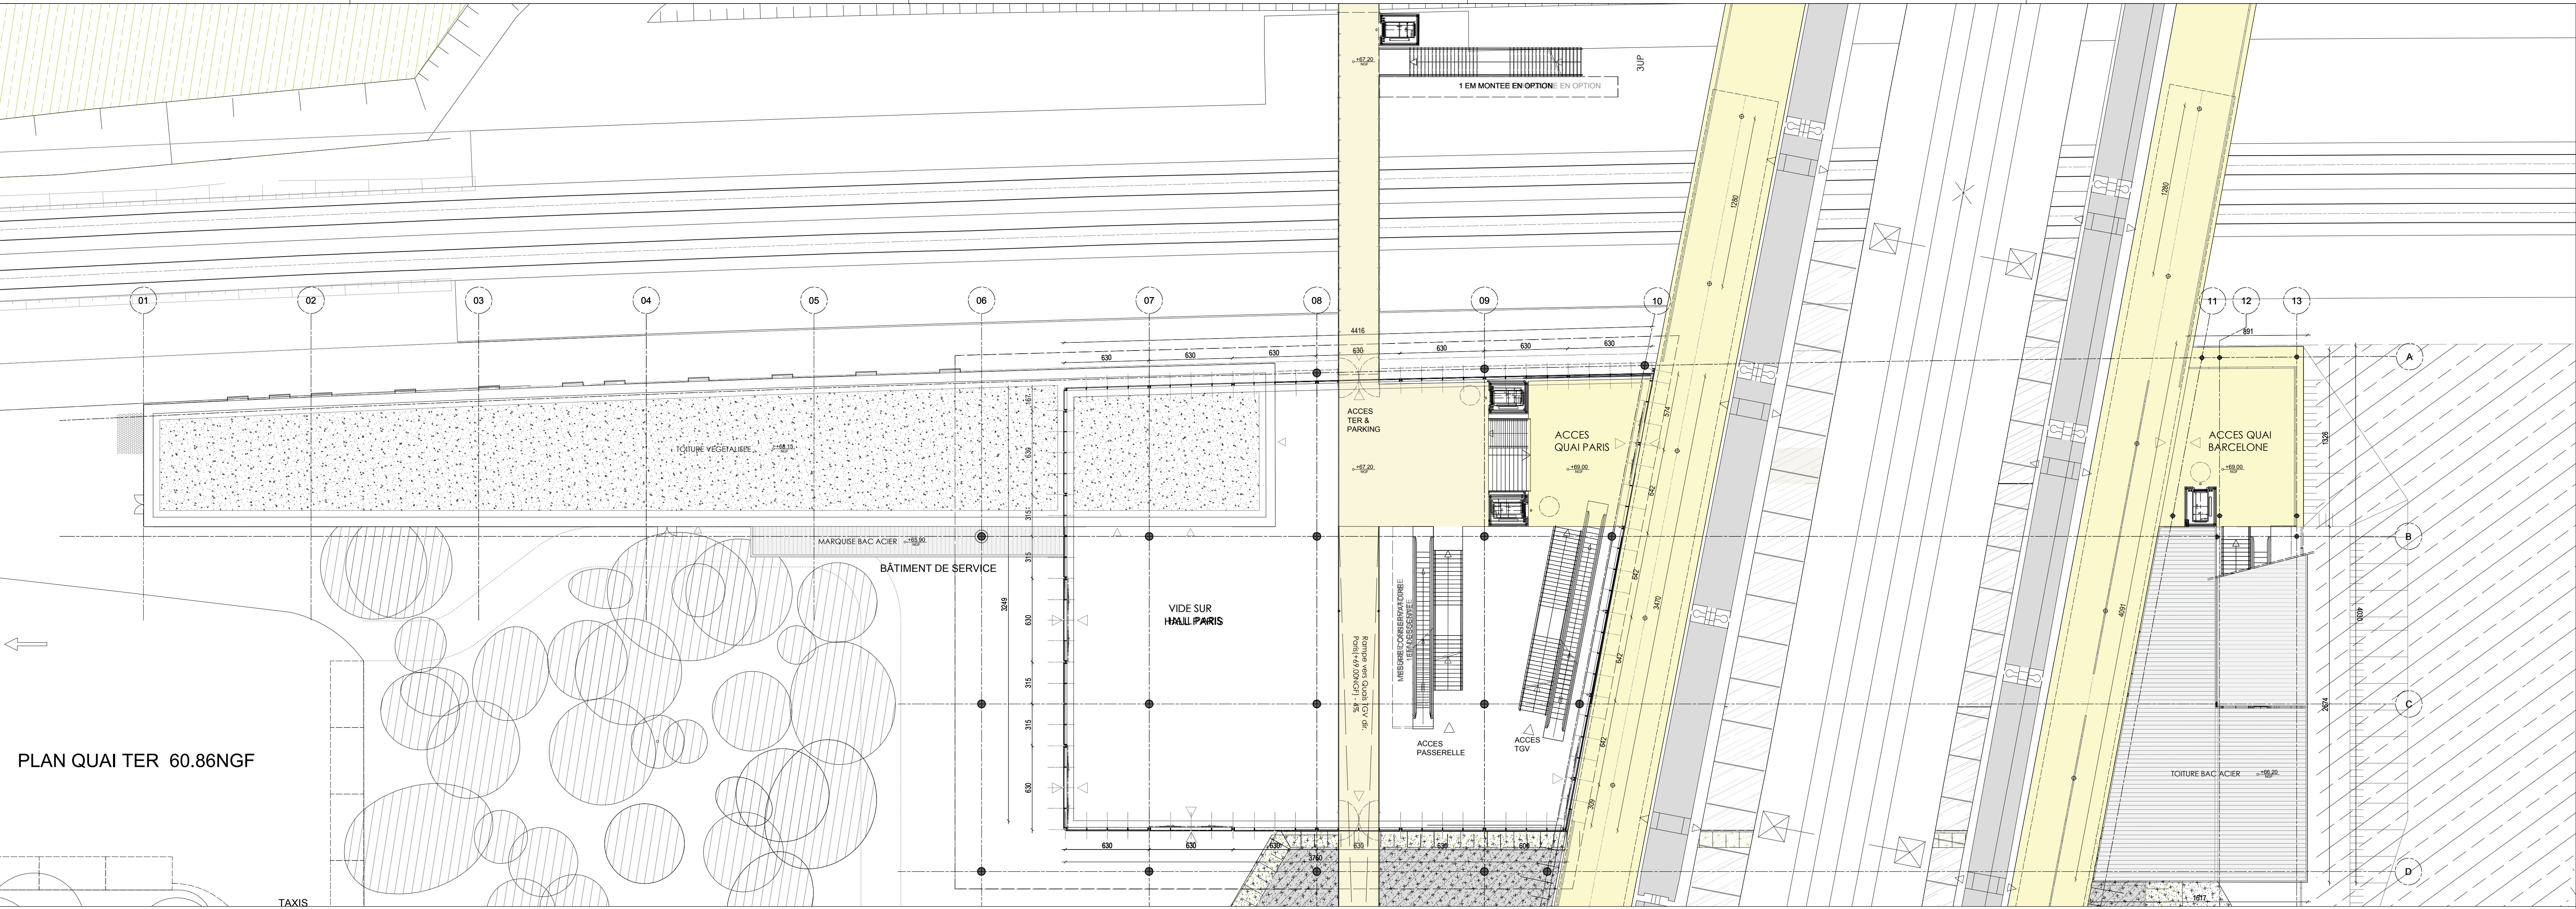

PLAN QUAI TER 60.86NGF

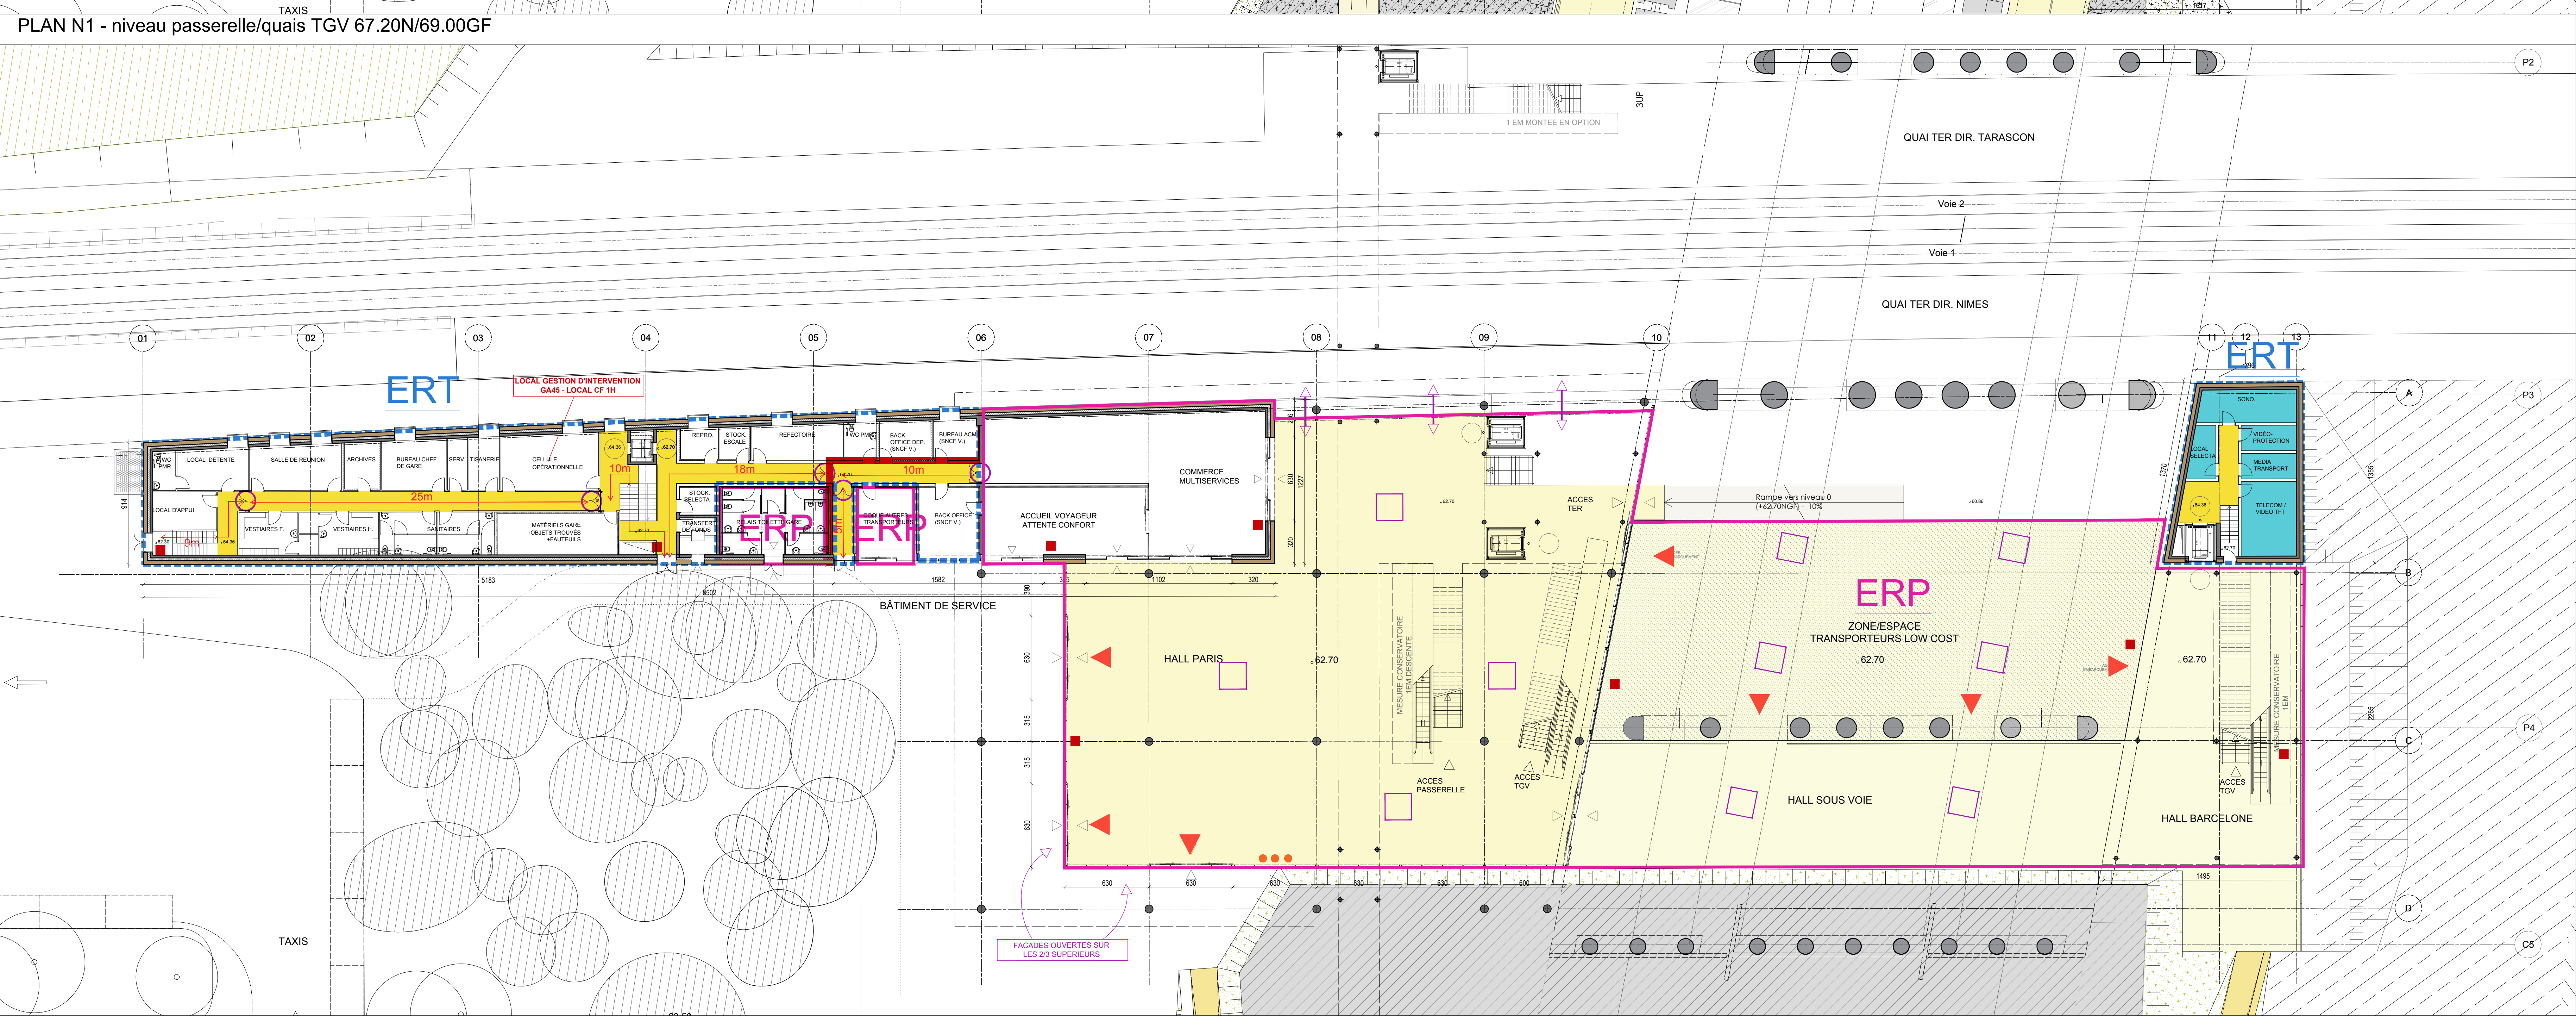

PLAN REZ DE PARVIS 62.70NGF

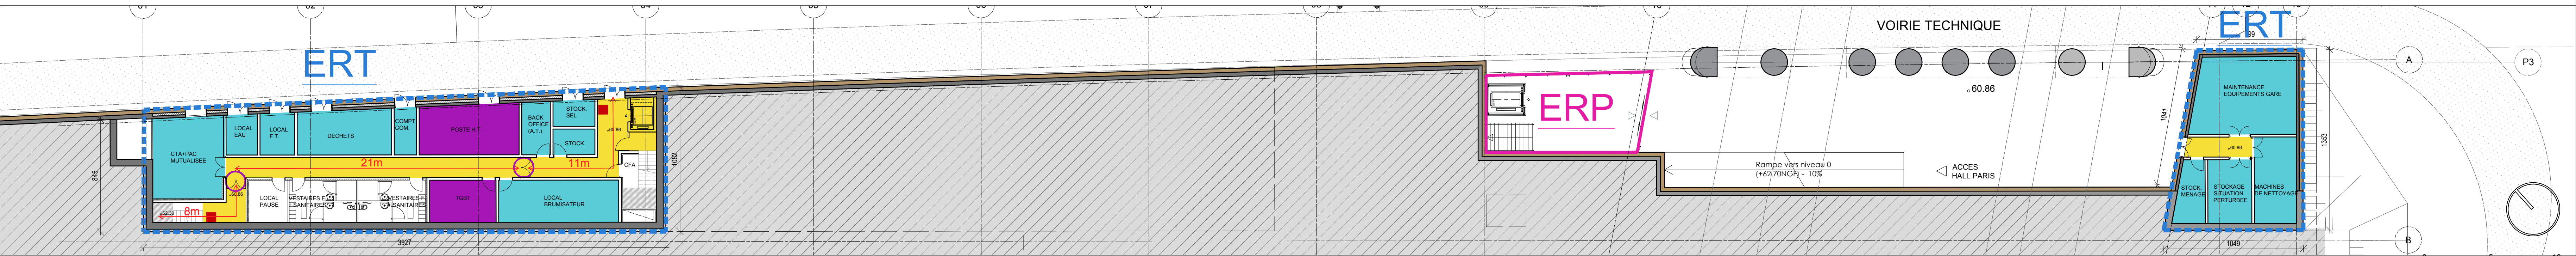

PLAN S1 - niveau quais TER 60.86NGF

- LEGENDE
- Limite ERP
 - Limite ERT
 - Locaux à risque important
Paroi CF 2H, Porte CF 1H + barre anti-panique et ferme porte
 - Locaux à risque moyen
Paroi CF 1H, Porte CF 1/2H + ferme porte
 - Circulations
Paroi CF 1H, Porte PF1/2H
 - Limite de la zone ERP/ERT
Paroi CF 1H, Portes PF 1/2H
 - Portes PF 1/2H
 - Ouvrants désenfumage en partie basse (implantation de principe)
 - Exutoire en toiture de désenfumage (implantation de principe)
 - Commandes de désenfumage locales
 - Déclencheur manuel
 - Sortie vers l'extérieur

GARE NOUVELLE NÎMES-MANDEUL-REDESSAN

Adresse du Projet :
Boulevard 30 129 REDESSAN
Corniche Nord 30 129 MANDEUL

Maître d'ouvrage : SNCF Réseau
Adresse : 101, Avenue de la Gare, BP 91242
34 011 MONTPELLIER Cedex 1
Tel : 04 49 18 93 32

Maître d'ouvrage délégué : Gare & Connexions
Adresse : 18, Avenue d'Alsace
75 047 PARIS Cedex 13
Tel : 01 80 50 90 00

Conducteur d'opération : PARVIS
Adresse : 18, Avenue d'Alsace
75 047 PARIS Cedex 13

Bureau d'Architecture Gare & Connexions
Adresse : 18, Avenue d'Alsace
75 047 PARIS Cedex 13
Tel : 01 80 50 90 00

AREP - Aménagement Recherche Pôles d'Échanges
Adresse : 18, Avenue d'Alsace
75 047 PARIS Cedex 13
Tel : 01 57 27 15 00

SETEC Bâtiment
Adresse : 4552, Quai de la Rapée - CS 71230
75053 PARIS Cedex 12
Tel : 01 82 51 66 22

TERRITOIRES Paysagistes Architectes
Adresse : 22 rue Magnanville
20000 BASTIA
Tel : 03 91 82 06 66

DIRECTION DE PROJET :
SNCF Réseau :
François BOLLIA

SNCF Gare & Connexions :
Dominique LECLUSE
Philippe HOLSTEN

ARCHITECTE :
François MANTELLE
Architecte (Bâtiment)

BUREAUX D'ÉTUDES :
Raphaël RICOTE

DEMANDE DE PERMIS DE CONSTRUIRE COMMUNE DE MANDEUL

DOSSIER SECURITE INCENDIE PLANS NIVEAUX S1/N0/N1 - PROJET

N° d'affaire : 1003860-00	Date : JUIN 2016	Echelle : 1/200					
ARP EMETTEUR	NMA PROJET	DPC PHASE	PLN TYPE	S1-N IDENTIFIANT	PC40 PIECE	5 N°	A INDICE