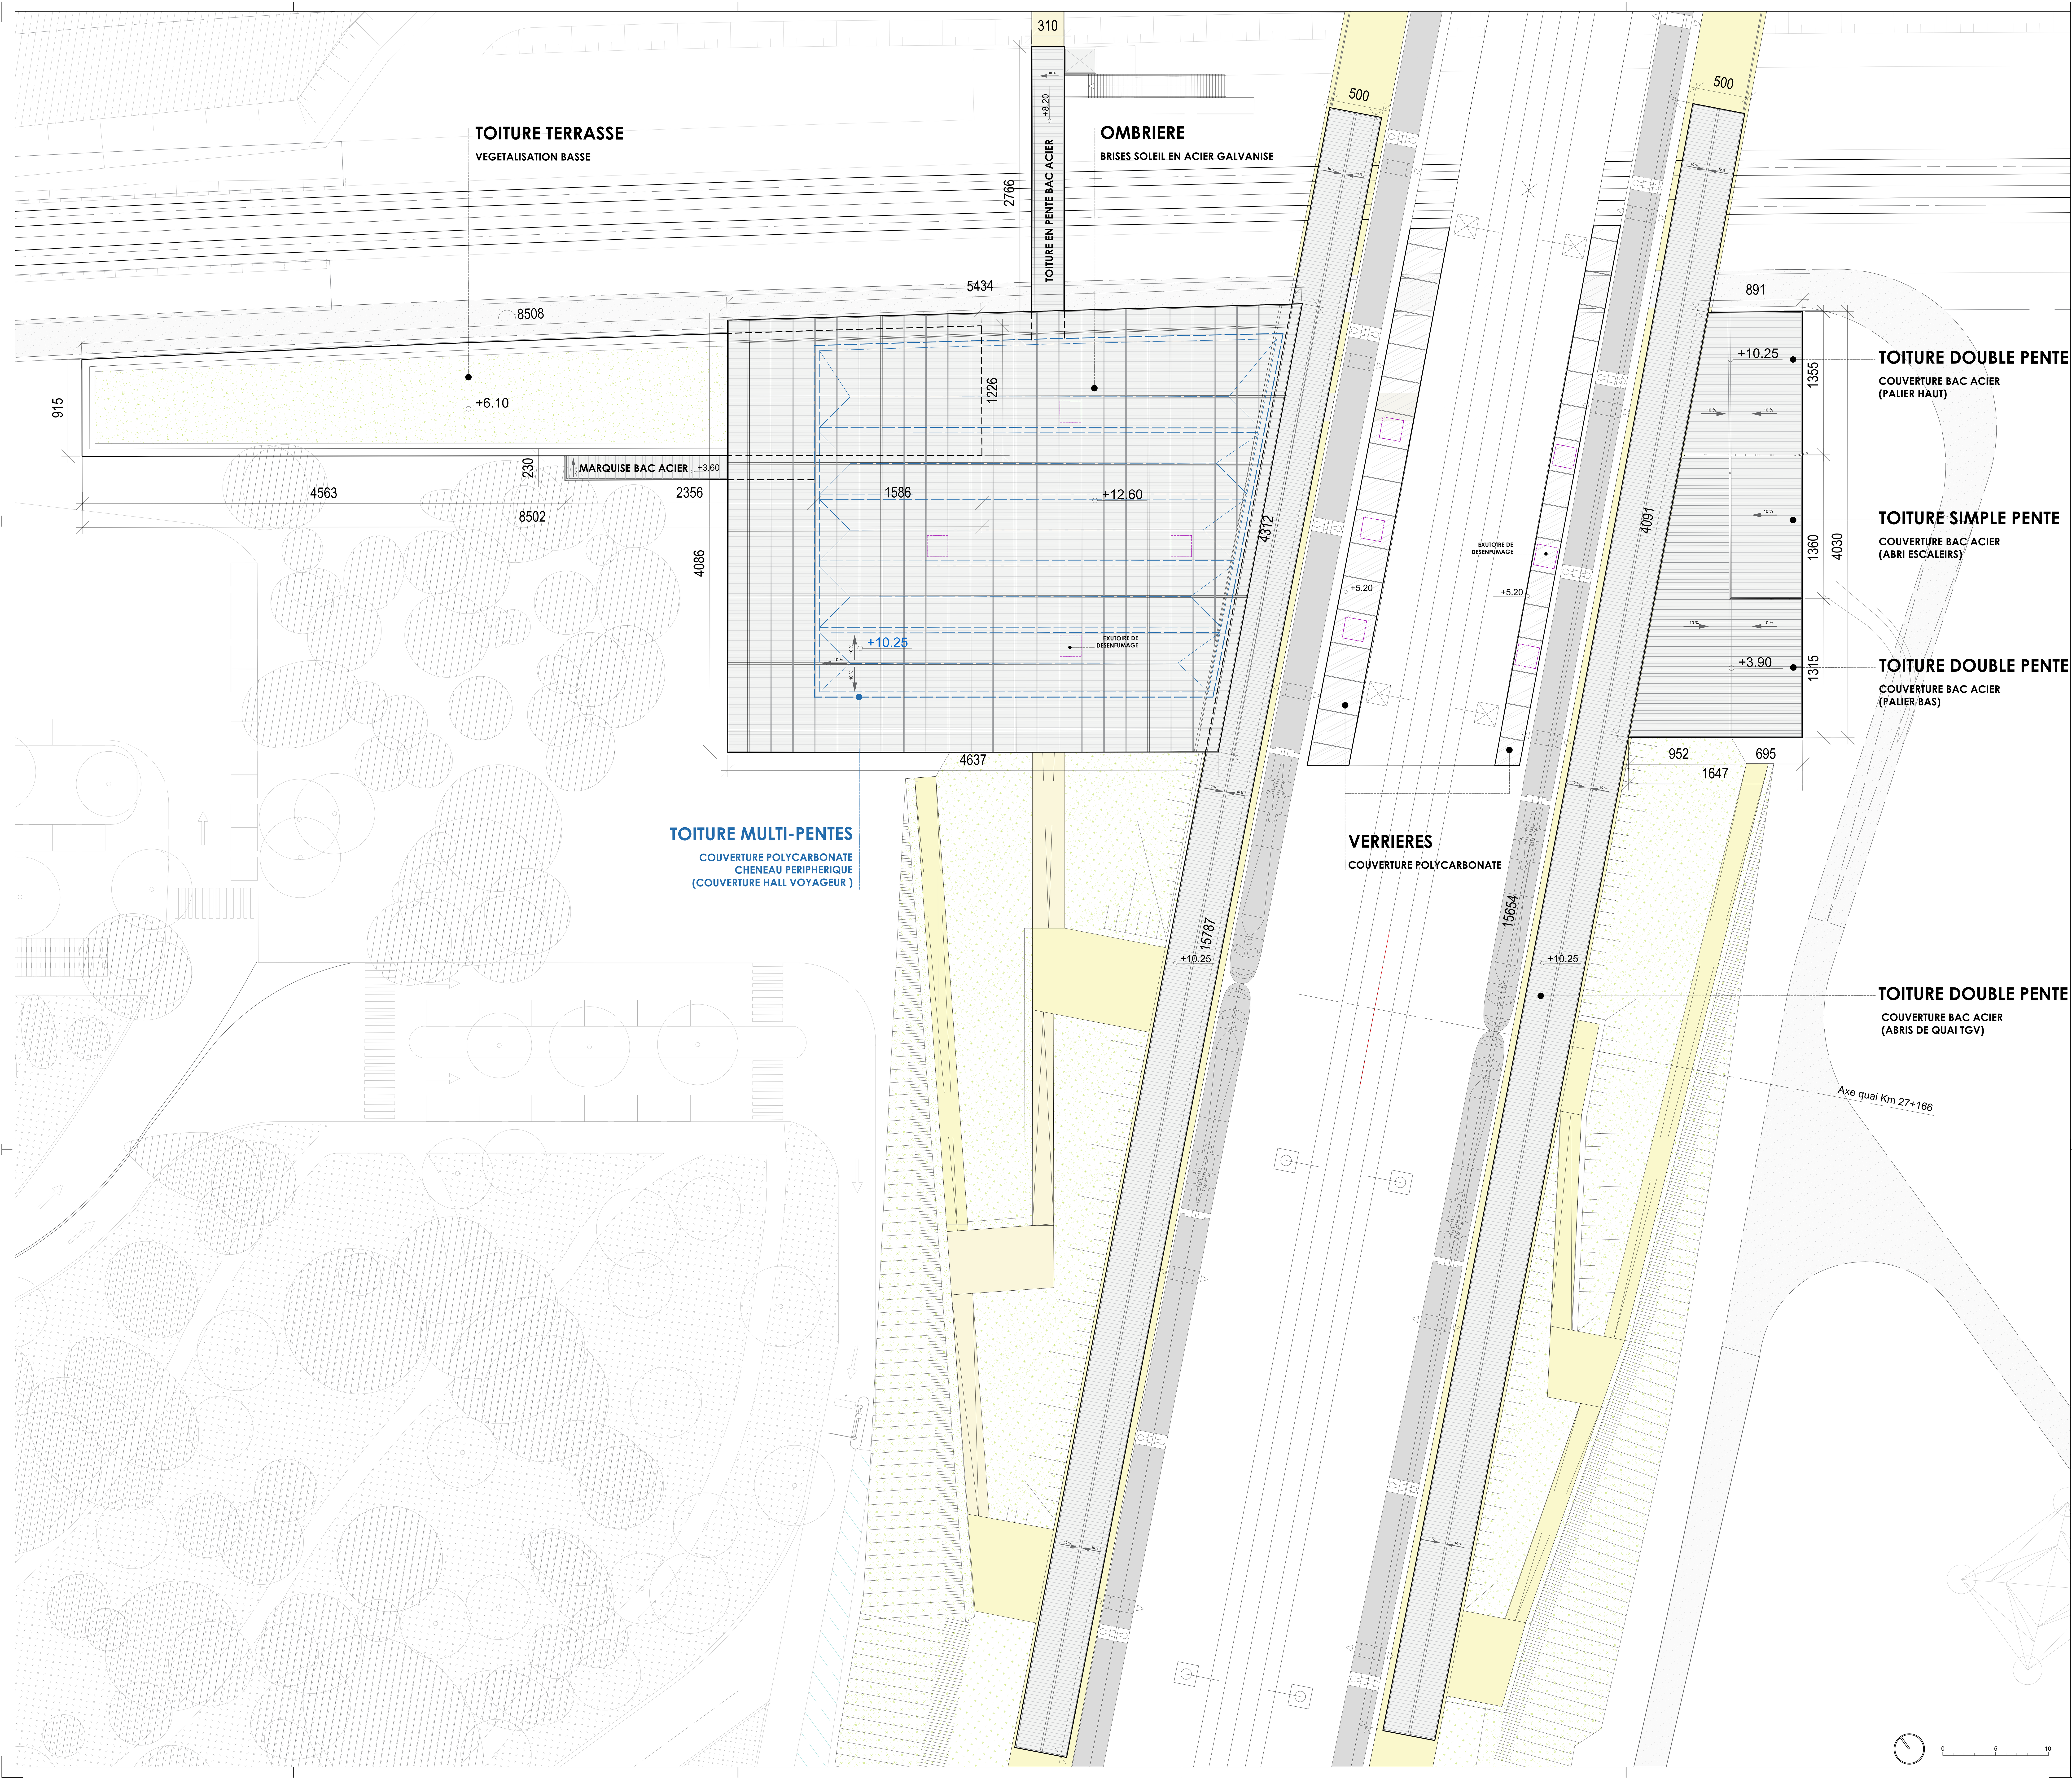

LEGENDE

- LIMITES DES TOITURES
- LIMITES DES TOITURES NON VISIBLES
- LIMITE DE LA TOITURE HALL VOYAGEUR
- EXUTOIRES DE DESENFUMAGE

GARE NOUVELLE
NÎMES-MANDUEL-REDESSAN

Adresse du Projet :

Bouzilhe, 30 129 REDESSAN
Connelle Nord, 30 129 MANDUEL

Maîtrise d'ouvrage : SNCF Réseau
Adresse : 101, Allée de Delos, BP 91242
34 011 MONTPELLIER Cedex 1 Tel: 04 48 18 83 32

Maîtrise d'ouvrage déléguée : Gare & Connexions
Adresse : 16 Avenue d'Ivry
75 647 PARIS Cedex 13 Tel: 01 80 50 93 00

Conduite d'opération : PARVIS
Adresse : 16 Avenue d'Ivry
75 647 PARIS Cedex 13

Atelier d'Architecture Gare & Connexions
Adresse : 16, avenue d'Ivry
75 647 Paris Cedex 13 Tel: 01 80 50 93 00

AREP - Aménagement Recherche Pôles d'Echanges
Adresse : 16, avenue d'Ivry
75647 Paris Cedex 13 Tel: 01 57 27 15 00

SETEC Bâtiment
Adresse : 45/52 quai de la Rapée - CS 71230
75583 Paris Cedex 12 Tel: 01 82 51 66 22

TERRITOIRES Landscape Architects
Adresse : 22 rue Mégevand
25000 Besançon Tel: 03 81 82 06 66

DIRECTION DE PROJET :

SNCF Réseau :
Franck BOLLA

SNCF Gares&Connexions :
Dominique LECLUSE
Philippe HOLSTEIN

ARCHITECTE :

François BONNEFILLE
ARCHITECTE D.P.L.G (N° 33285)

BUREAUX D'ETUDES :

Raphael RICOTE

DEMANDE DE PERMIS DE CONSTRUIRE
COMMUNE DE MANDUEL

PLAN DE TOITURE

N° d'affaire : 1003860-00	Date : JUIN 2016	Echelle : 1/200

ARP	NMA	DPC	PLN	TT	PC5	01	A
EMETTEUR	PROJET	PHASE	TYPE	IDENTIFIANT	PIECE	N°	INDICE